

Contracttekeningen woningbouw in plan de Rogse Wieken te Hooge Mierde




Renvooi

→x	wandlichtpunt
☒	plafondlichtpunt
⌋	enkelpolige schakelaar
⌋	wisselschakelaar
⌋	enkele wandcontactdoos met randaarde
⌋	dubbele wandcontactdoos met randaarde
•	CO2
•	CO2 meter MV
•	TH
•	thermostaat
•	MV
•	MV standen schakelaar
○	loze leiding tbv aansluiting
⌋	wandcontactdoos 3 fase + nul + aarde
⌋	deurbel
⌋	drukknop deurbel
⌋	aarding
⌋	afzuigpunt mechanische ventilatie (in plafond)
⌋	afzuigpunt mechanische ventilatie (in wand)
⌋	natuurlijke ventilatie
⌋	rookmelder
⌋	buitenlichtpunt
⌋	verdeler vloerverwarming
vent.	indicatieve opstelplaats mechanische ventilatie unit
WP	indicatieve opstelplaats warmtepomp
⌋	elektrische radiator (plaats is indicatief)
OV	Omvormer (plaats is indicatief)



INHOUDSOPGAVE

	Situatie 1	VK-02	Kavel 35 t/m 36; begane grond	VK-45
	Situatie 2-3	VK-03	Kavel 35 t/m 36; eerste verdieping	VK-46
Kavel 01;	begane grond	VK-04	Kavel 35 t/m 36; tweede verdieping	VK-47
Kavel 01;	eerste verdieping	VK-05	Kavel 35 t/m 36; gevelaanzichten	VK-48
Kavel 01;	tweede verdieping	VK-06	Kavel 35 t/m 36; doorsnede	VK-49
Kavel 02 t/m 05;	begane grond	VK-07	Kavel 37; begane grond	VK-50
Kavel 02 t/m 05;	eerste verdieping	VK-08	Kavel 37; eerste verdieping	VK-51
Kavel 02 t/m 05;	tweede verdieping	VK-09	Kavel 37; tweede verdieping	VK-52
Kavel 01 t/m 05;	gevelaanzichten	VK-10	Kavel 37; gevelaanzichten	VK-53
Kavel 01 t/m 05;	doorsnede	VK-11	Kavel 37; doorsnede	VK-54
Kavel 06;	begane grond	VK-12		
Kavel 06;	eerste verdieping	VK-13		
Kavel 06;	tweede verdieping	VK-14		
Kavel 07 t/m 10;	begane grond	VK-15		
Kavel 07 t/m 10;	eerste verdieping	VK-16		
Kavel 07 t/m 10;	tweede verdieping	VK-17		
Kavel 06 t/m 10;	gevelaanzichten	VK-18	Optietekening; kavel 1	Optietekening; kavel 17
Kavel 06 t/m 10;	doorsnede	VK-19	Optietekening; kavel 2	Optietekening; kavel 18
Kavel 11 t/m 15;	begane grond	VK-20	Optietekening; kavel 3	Optietekening; kavel 19
Kavel 11 t/m 15;	eerste verdieping	VK-21	Optietekening; kavel 4	Optietekening; kavel 30
Kavel 11 t/m 15;	tweede verdieping	VK-22	Optietekening; kavel 5	Optietekening; kavel 31
Kavel 11 t/m 15;	gevelaanzichten	VK-23	Optietekening; kavel 6	Optietekening; kavel 32
Kavel 11 t/m 15;	doorsnede	VK-24	Optietekening; kavel 7 t/m 9	Optietekening; kavel 33
Kavel 16 t/m 19;	begane grond	VK-25	Optietekening; kavel 10	Optietekening; kavel 34
Kavel 16 t/m 19;	begane grond (bergingen)	VK-25b	Optietekening; kavel 11	Optietekening; kavel 35
Kavel 16 t/m 19;	eerste verdieping	VK-26	Optietekening; kavel 12 t/m 14	Optietekening; kavel 36
Kavel 16 t/m 19;	tweede verdieping	VK-27	Optietekening; kavel 15	Optietekening; kavel 37
Kavel 16 t/m 19;	gevelaanzichten	VK-28		
Kavel 16 t/m 19;	doorsnede	VK-29		
Kavel 30;	begane grond	VK-30		
Kavel 30;	eerste verdieping	VK-31		
Kavel 30;	tweede verdieping	VK-32	ALLE OP TEKENING AANGEGEVEN MAATVOERING IS INDICATIEF.	
Kavel 30;	gevelaanzichten	VK-33		
Kavel 30;	doorsnede	VK-34	De maatvoering van de bergingen is afhankelijk van het bouwkevel.	
Kavel 31 t/m 32;	begane grond	VK-35		
Kavel 31 t/m 32;	eerste verdieping	VK-36		
Kavel 31 t/m 32;	tweede verdieping	VK-37	Aantal zonnepanelen zijn indicatief en kunnen mogelijk herberekend worden ivm verbeterde panelen ten tijde van de bouw.	
Kavel 31 t/m 32;	gevelaanzichten	VK-38		
Kavel 31 t/m 32;	doorsnede	VK-39		
Kavel 33 t/m 34;	begane grond	VK-40	Het aantal en positie van de leidingschachten, lepe hoeken, warmtepomp, MV-unit, ventilatieroosters, ventilatieventielen, HWA's, verdelers en radiatoren zijn indicatief weergegeven. De definitieve positie van dez	
Kavel 33 t/m 34;	eerste verdieping	VK-41		
Kavel 33 t/m 34;	tweede verdieping	VK-42		
Kavel 33 t/m 34;	gevelaanzichten	VK-43		

Situatie: 1


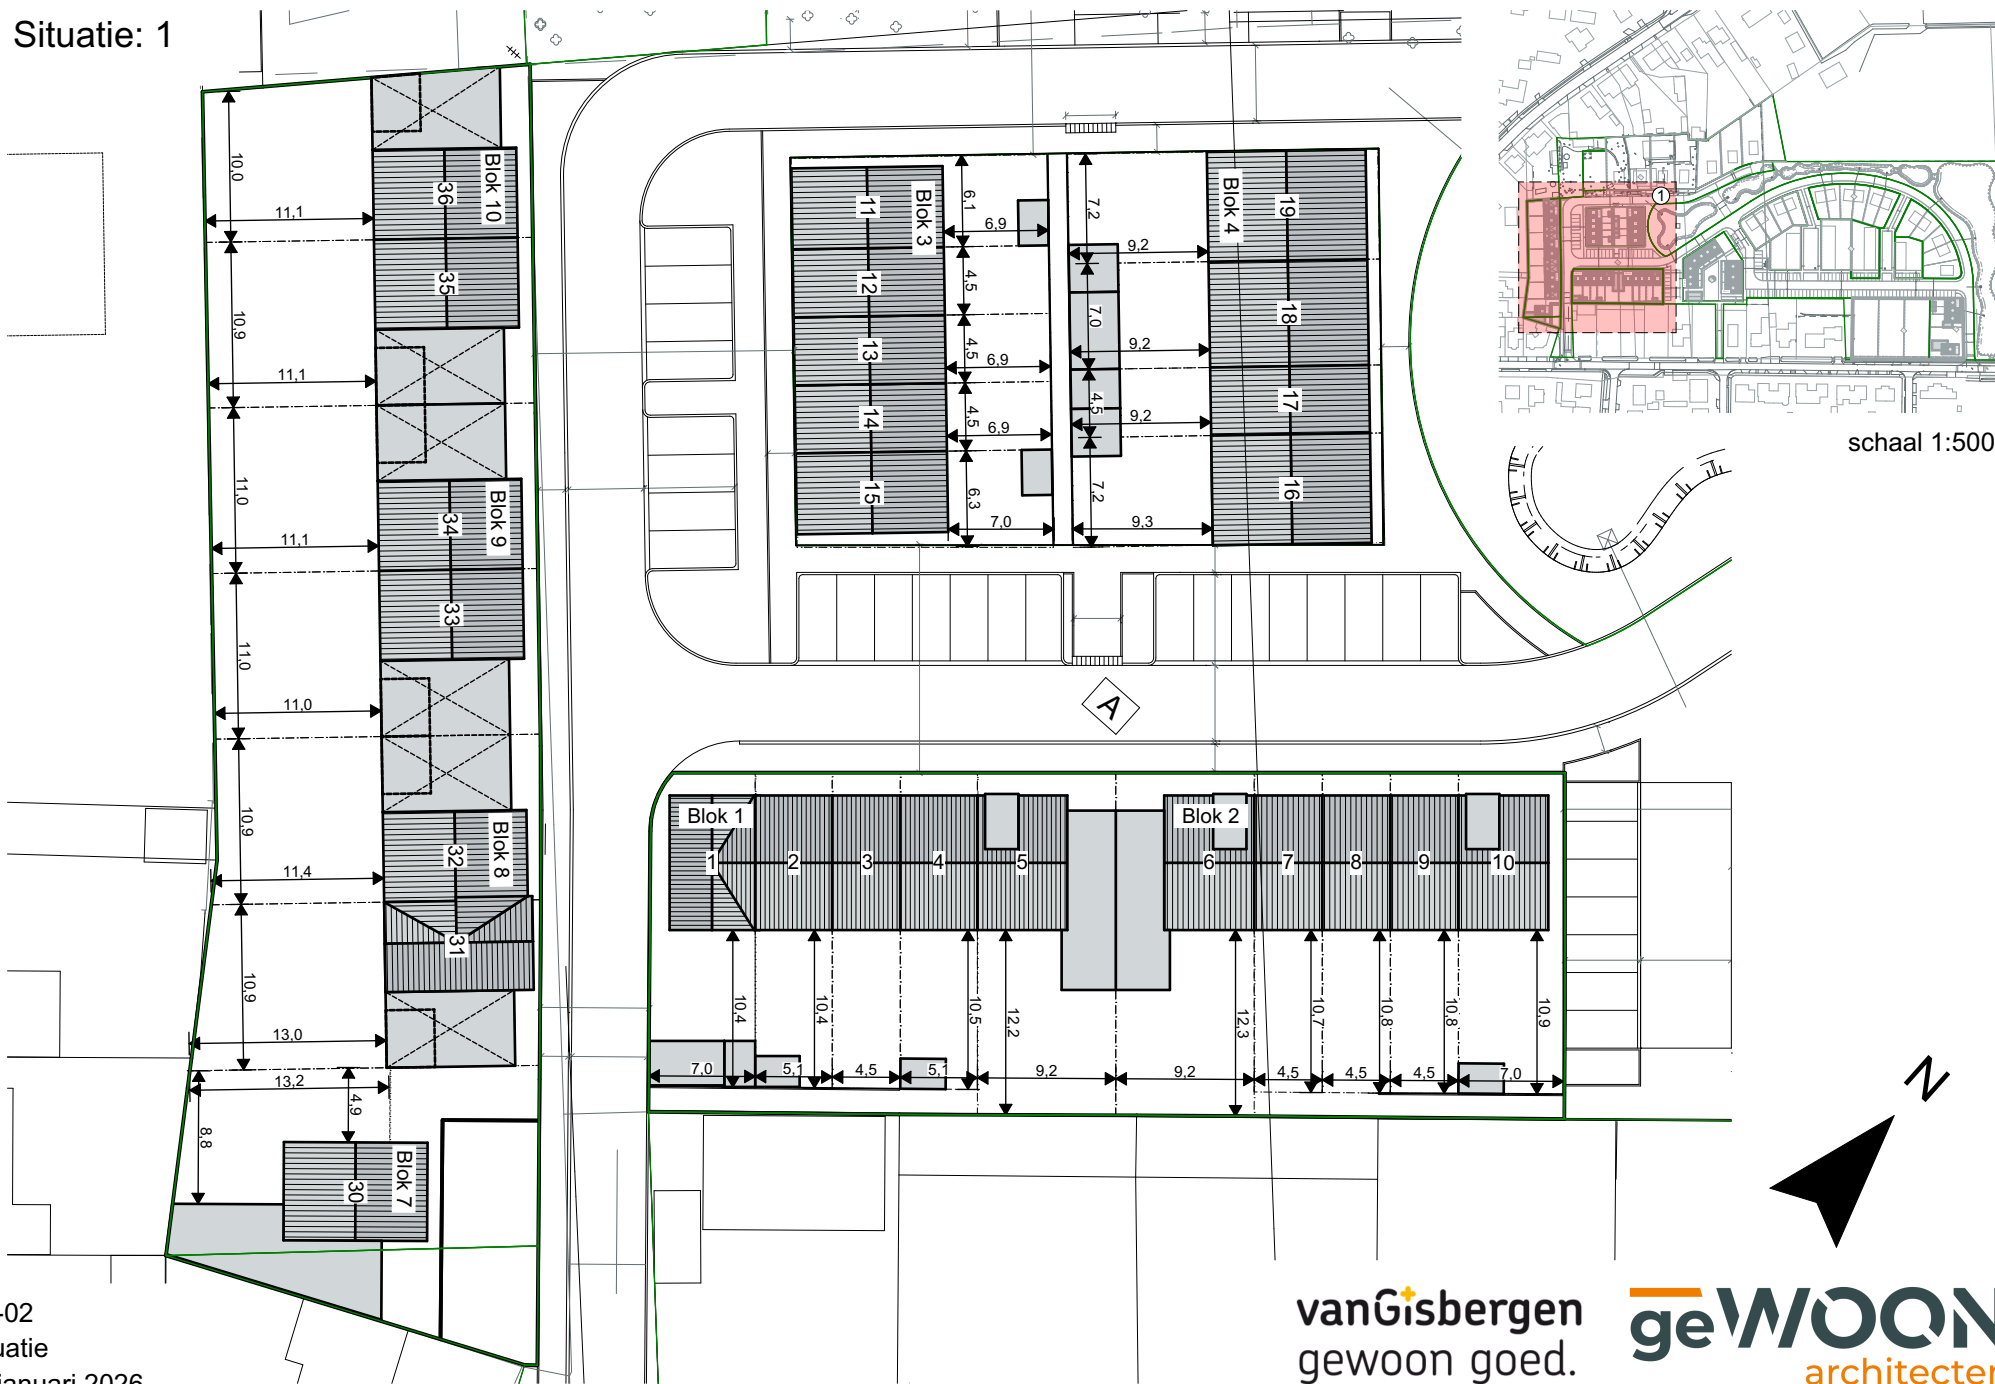



Situatie: 2

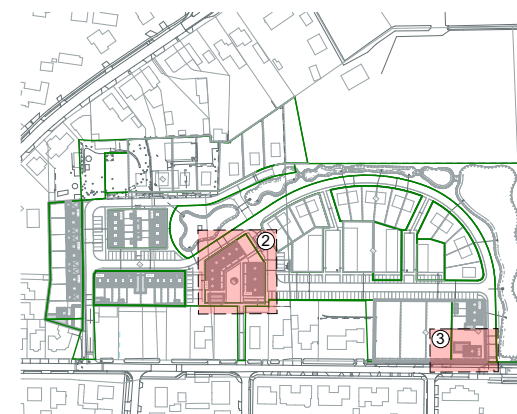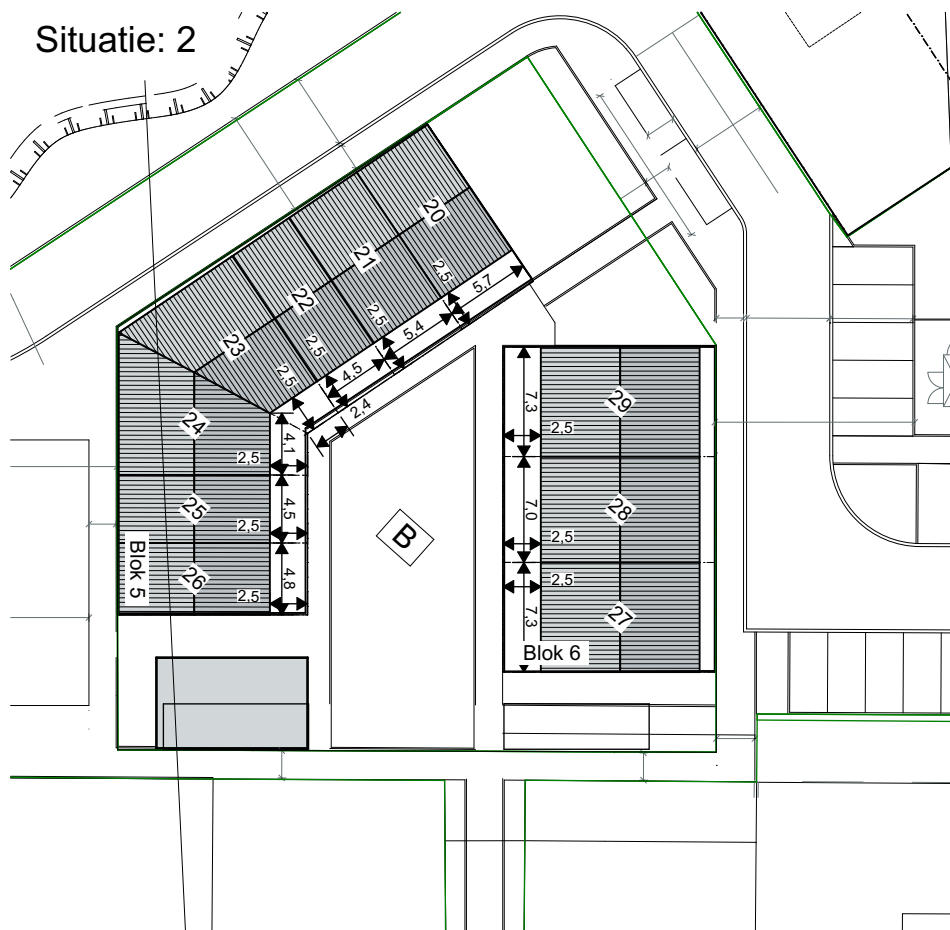

schaal 1:5000

Situatie: 3

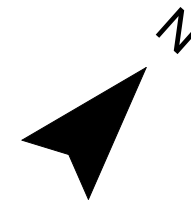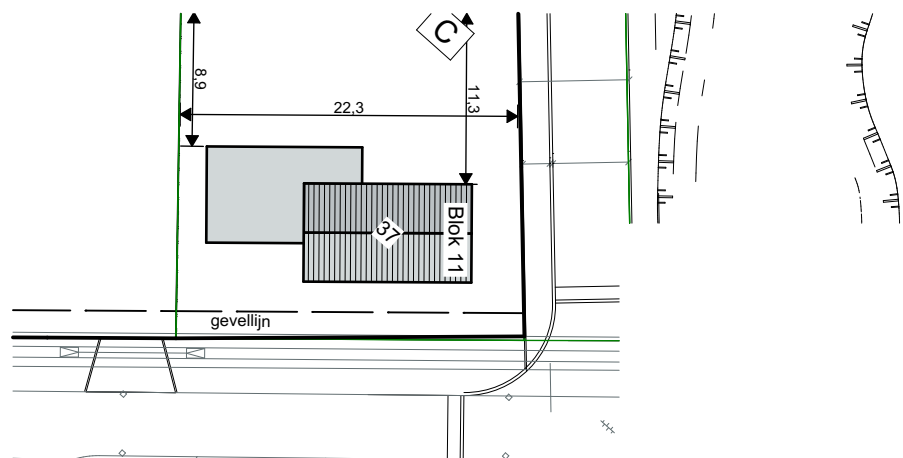

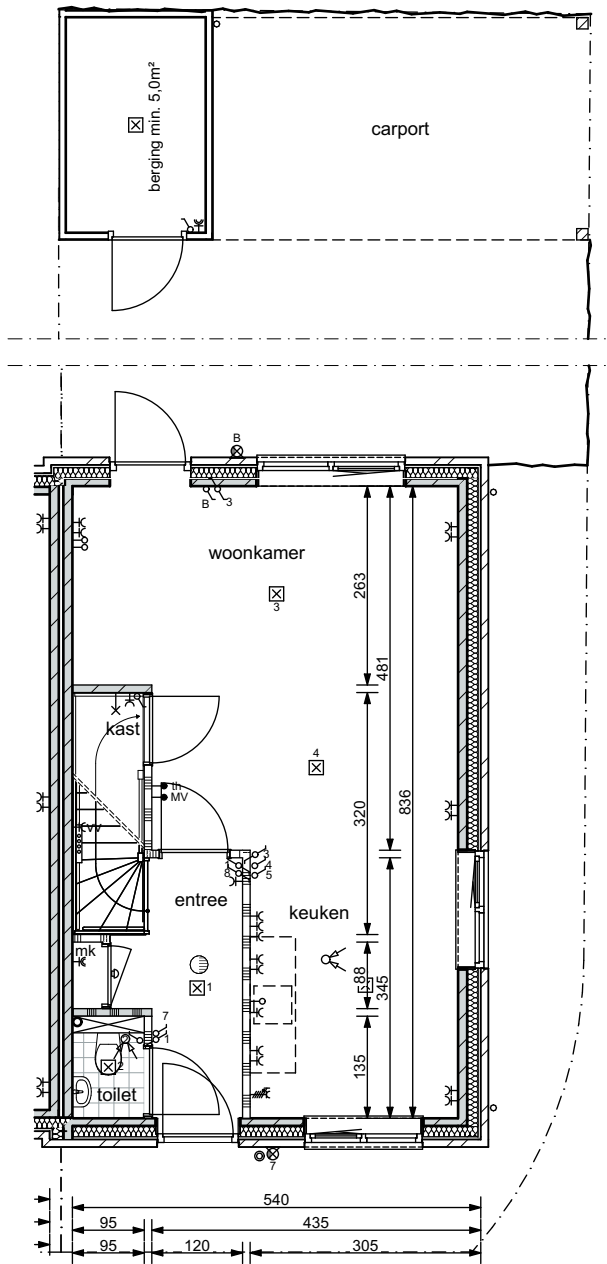


Kavel 1

VK-04
Kavel 1; begane grond
12 januari 2026

vanGisbergen
gewoon goed.


geWOON
architecten

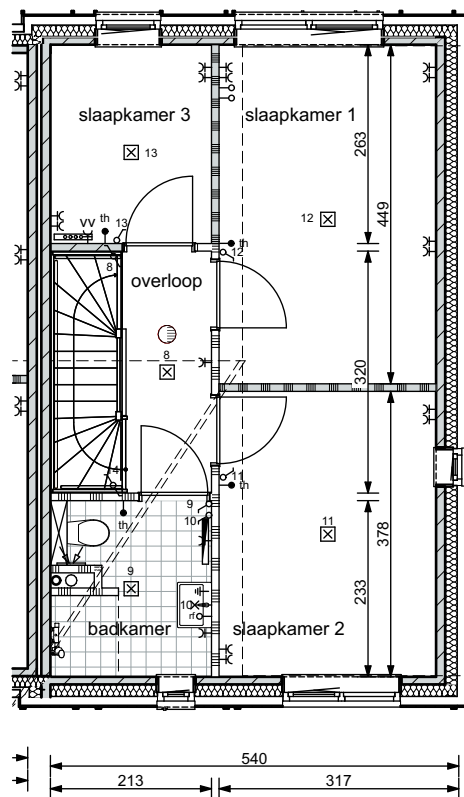

VK-05
Kavel 1; eerste verdieping
12 januari 2026

vanGisbergen
gewoon goed.


geWOON
architecten

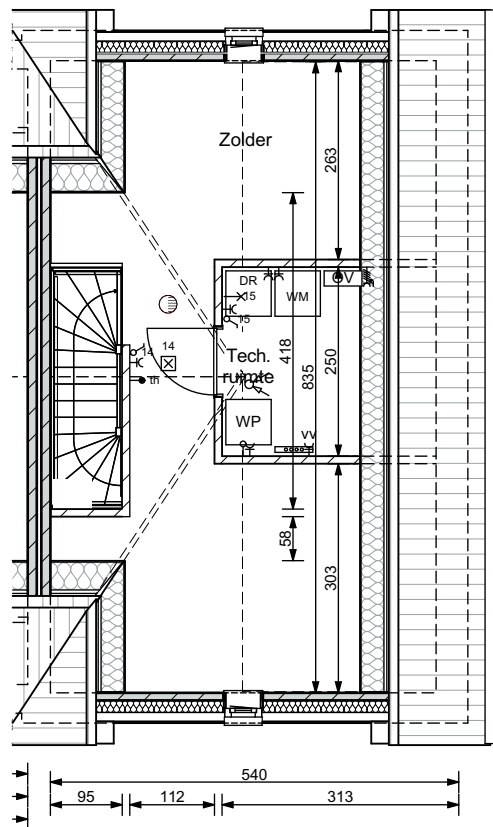

VK-06
Kavel 1; tweede verdieping
12 januari 2026

vanGisbergen
gewoon goed.

geWOON
architecten

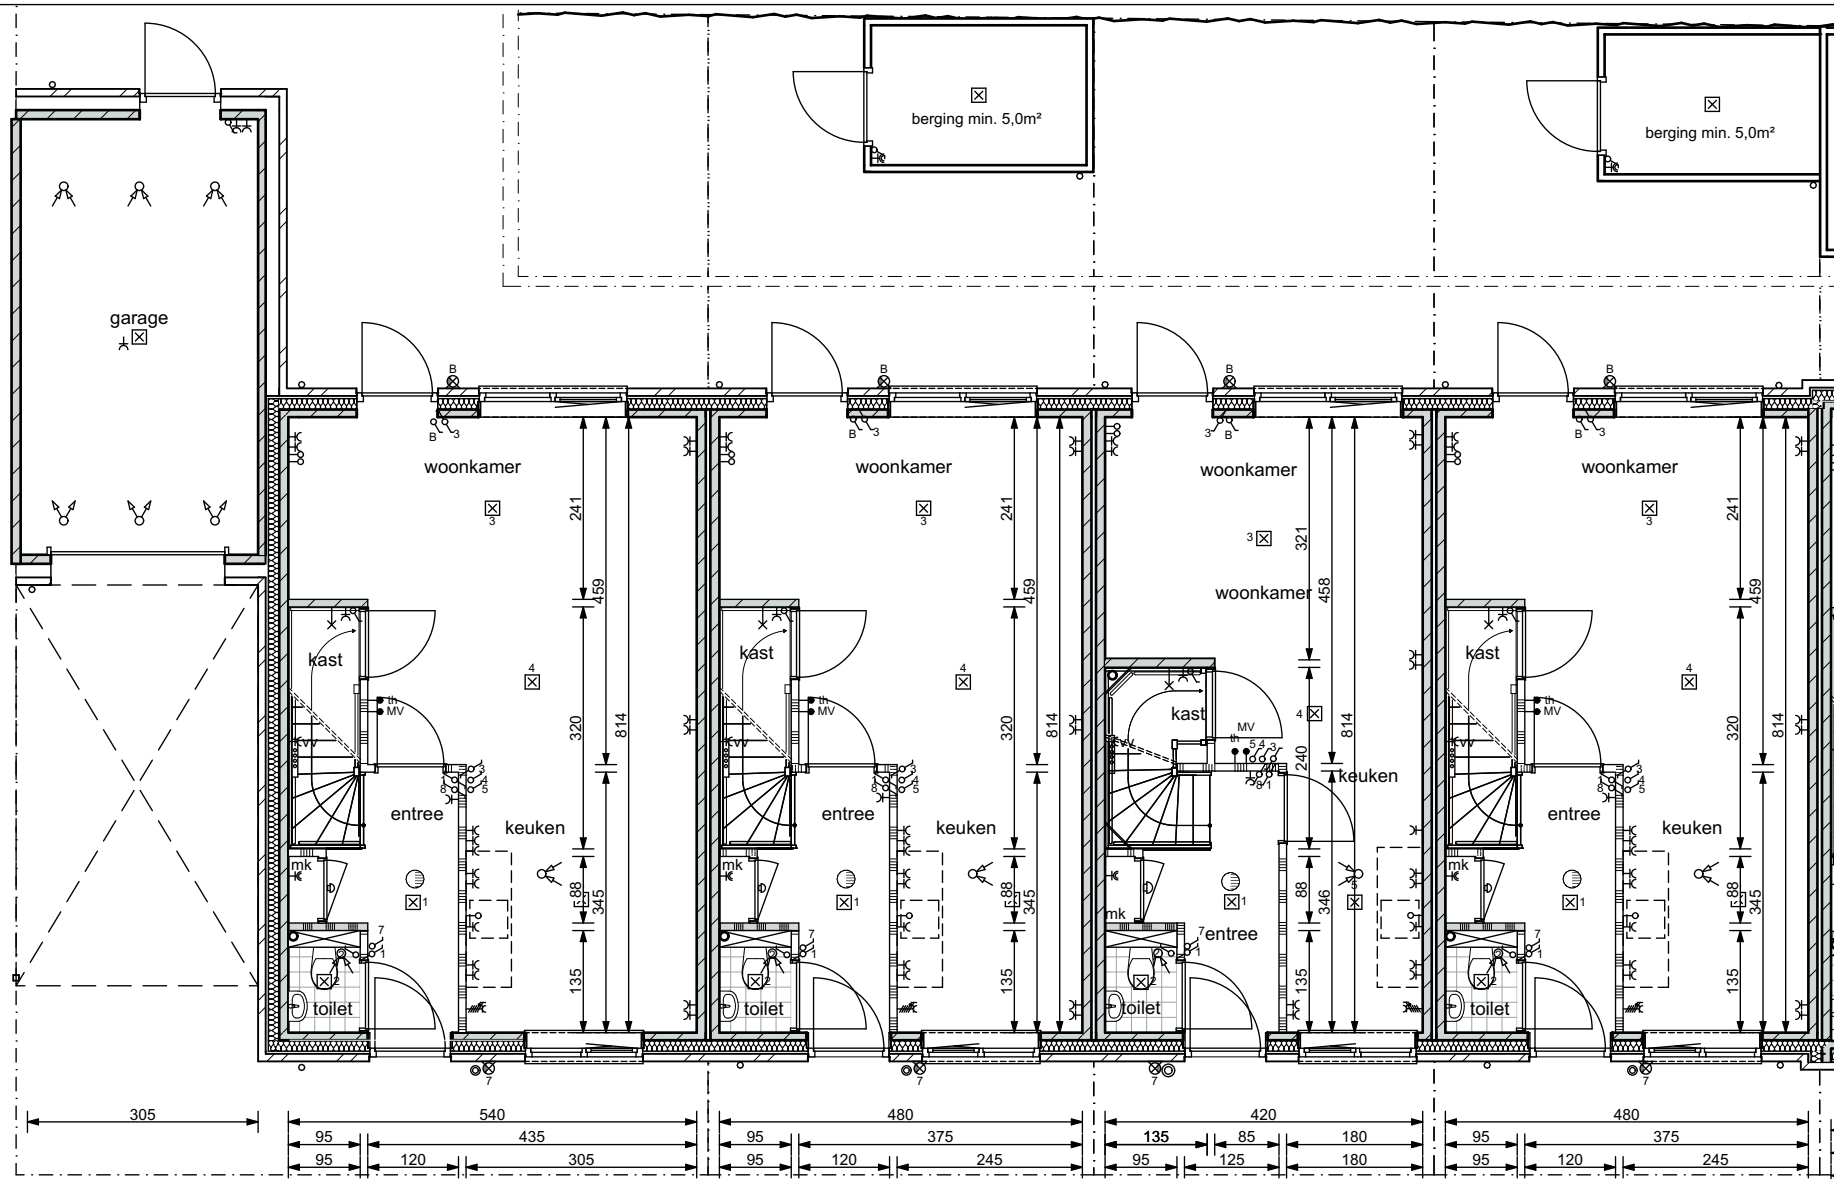

Kavel 5

Kavel 4

Kavel 3


Kavel 2

VK-07

Kavel 2 t/m 5; begane grond
12 januari 2026

vanGisbergen
gewoon goed.

geWOON
architecten

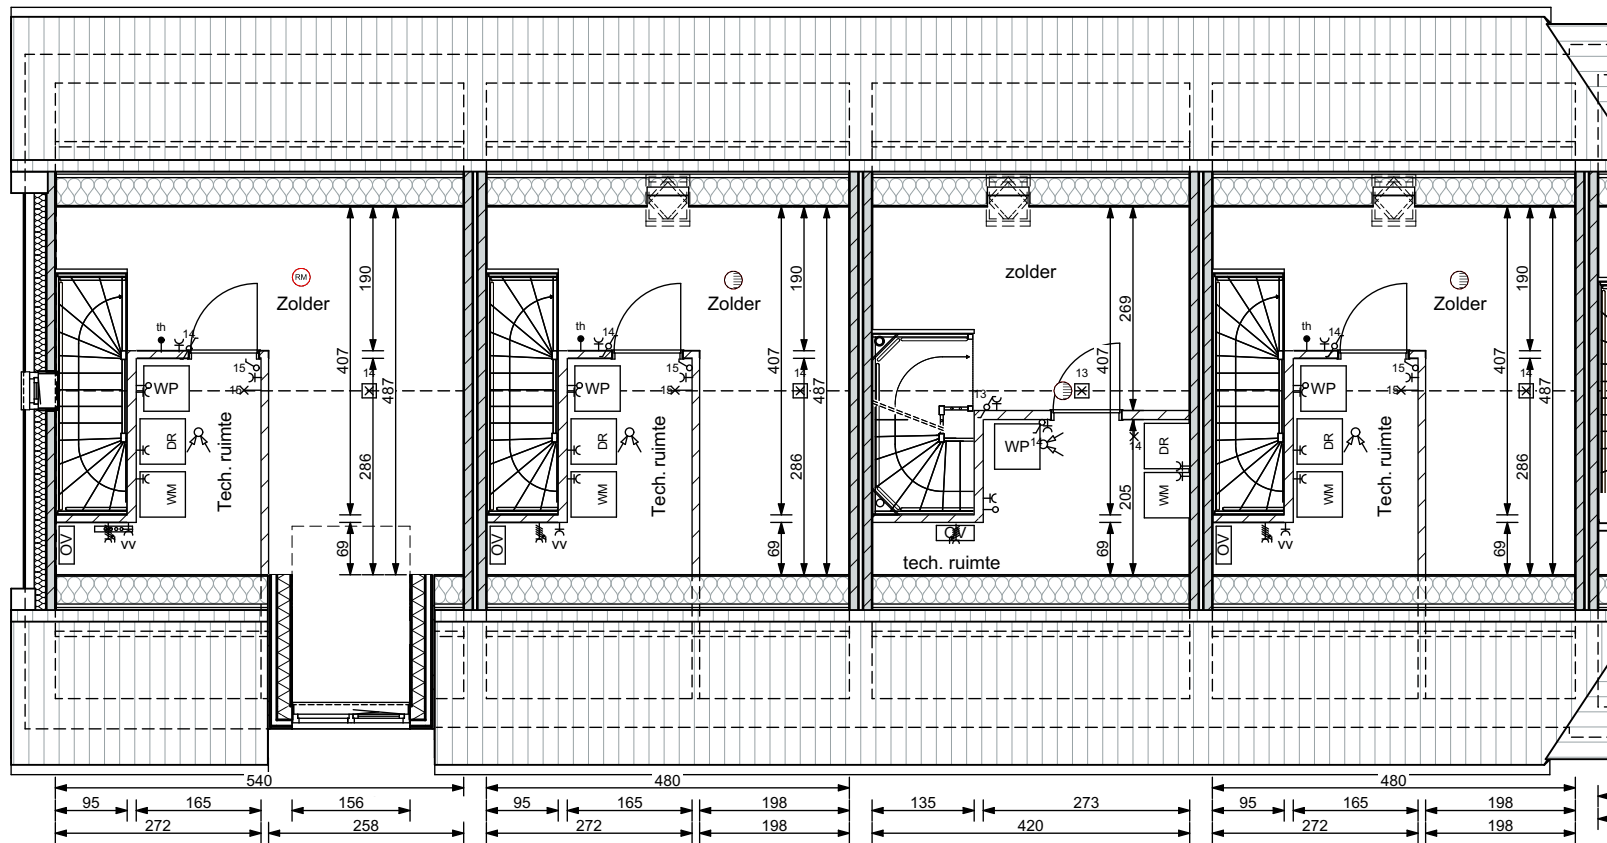



LINKER ZIJGEVEL

VOORGEVEL



ACHTERGEVEL


RECHTER ZIJGEVEL

0 1m 2m 3m 4m 5m


VK-10
Kavel 1 t/m 5; gevelaanzichten
12 januari 2026

vanGisbergen
gewoon goed.

geWOON
architecten

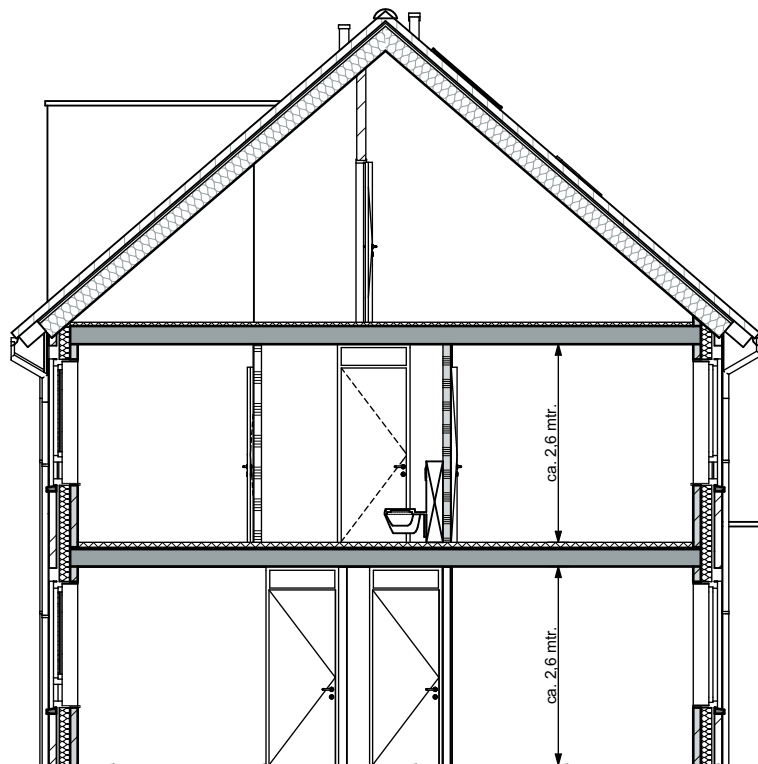

DOORSNEDE KAVEL 2 T/M 5

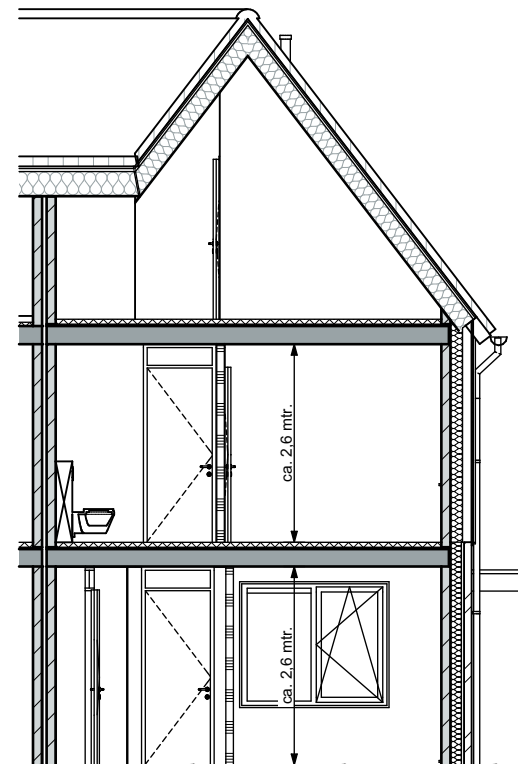


DOORSNEDE KAVEL 1



VK-11
Kavel 1 t/m 5; doorsneden
12 januari 2026

vanGisbergen
gewoon goed.

geWOON
architecten

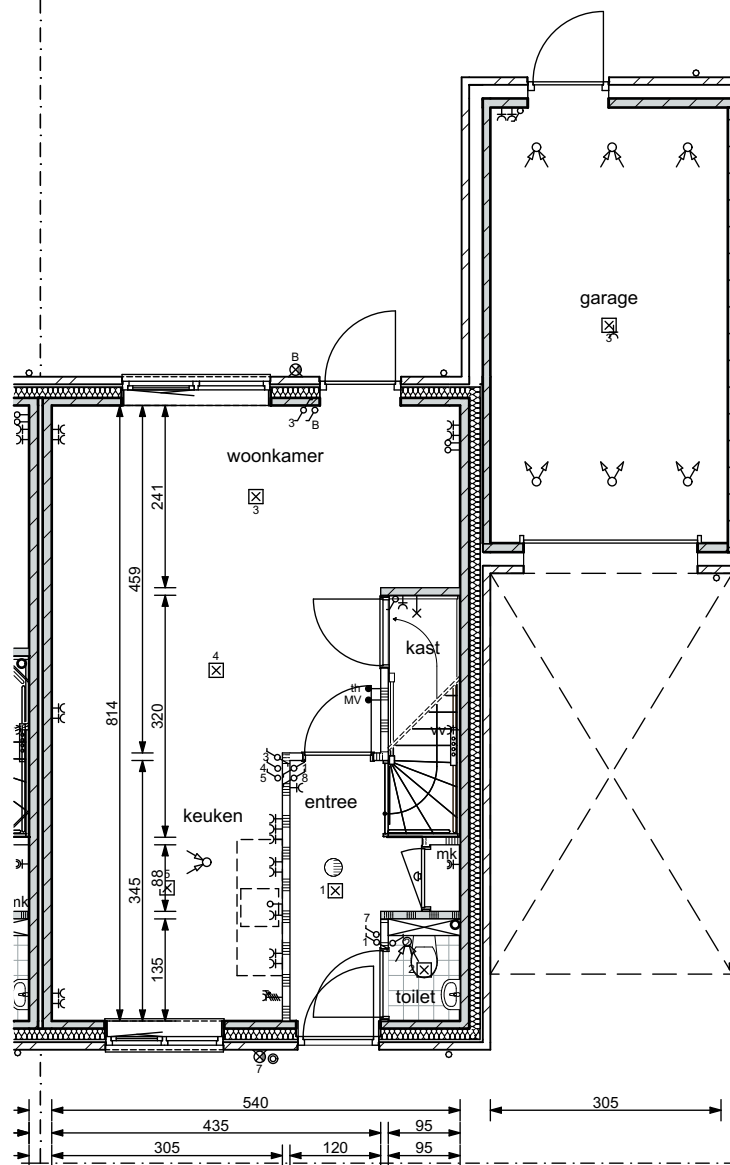


Kavel 6

VK-12
Kavel 6; begane grond
12 januari 2026

vanGisbergen
gewoon goed.


geWOON
architecten

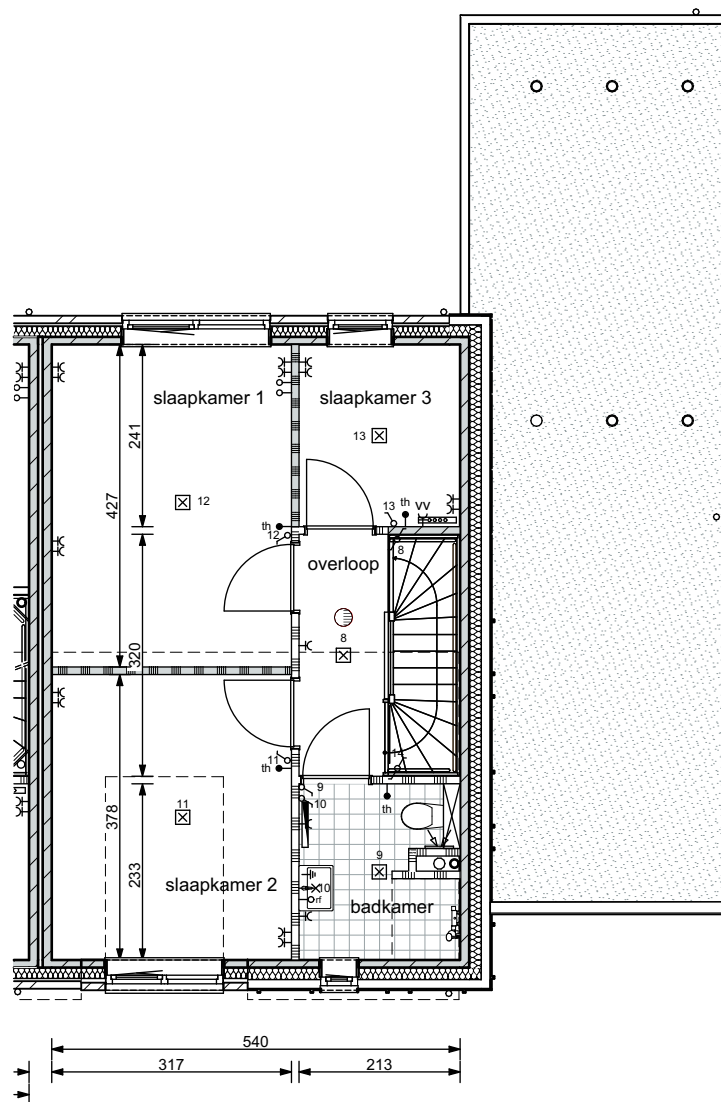

VK-13
Kavel 6; eerste verdieping
12 januari 2026

vanGisbergen
gewoon goed.


geWOON
architecten

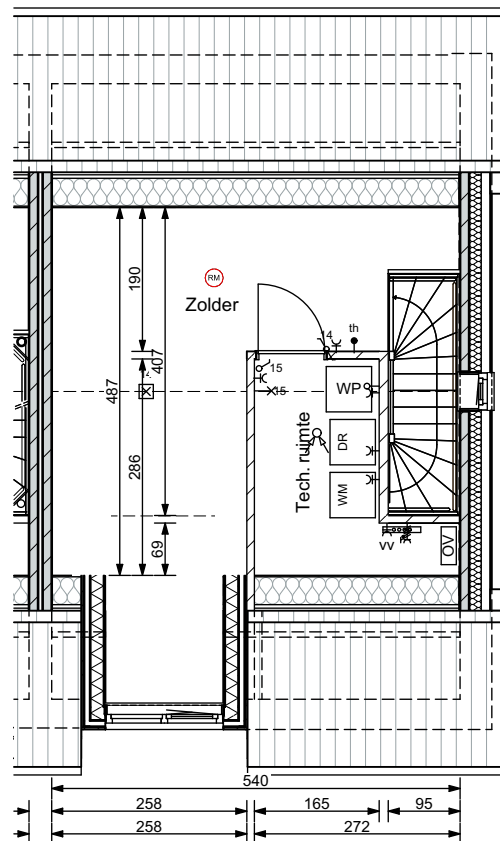

VK-14
Kavel 6; tweede verdieping
12 januari 2026

vanGisbergen
gewoon goed.


geWOON
architecten

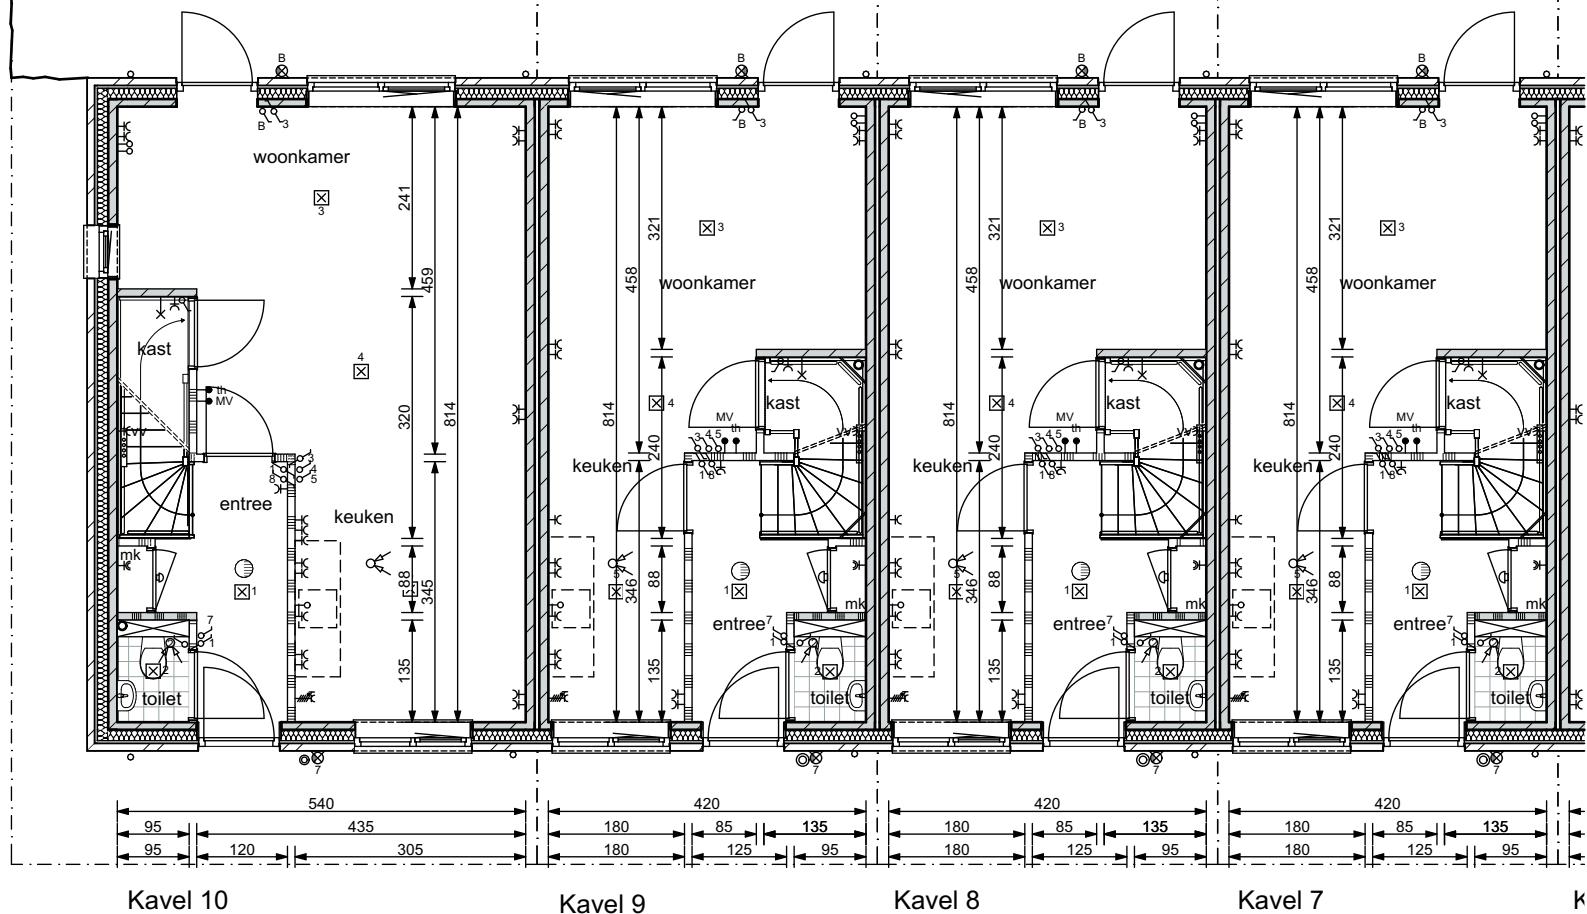

VK-15
Kavel 7 t/m 10; begane grond
12 januari 2026

vanGisbergen
gewoon goed.


geWOON
architecten

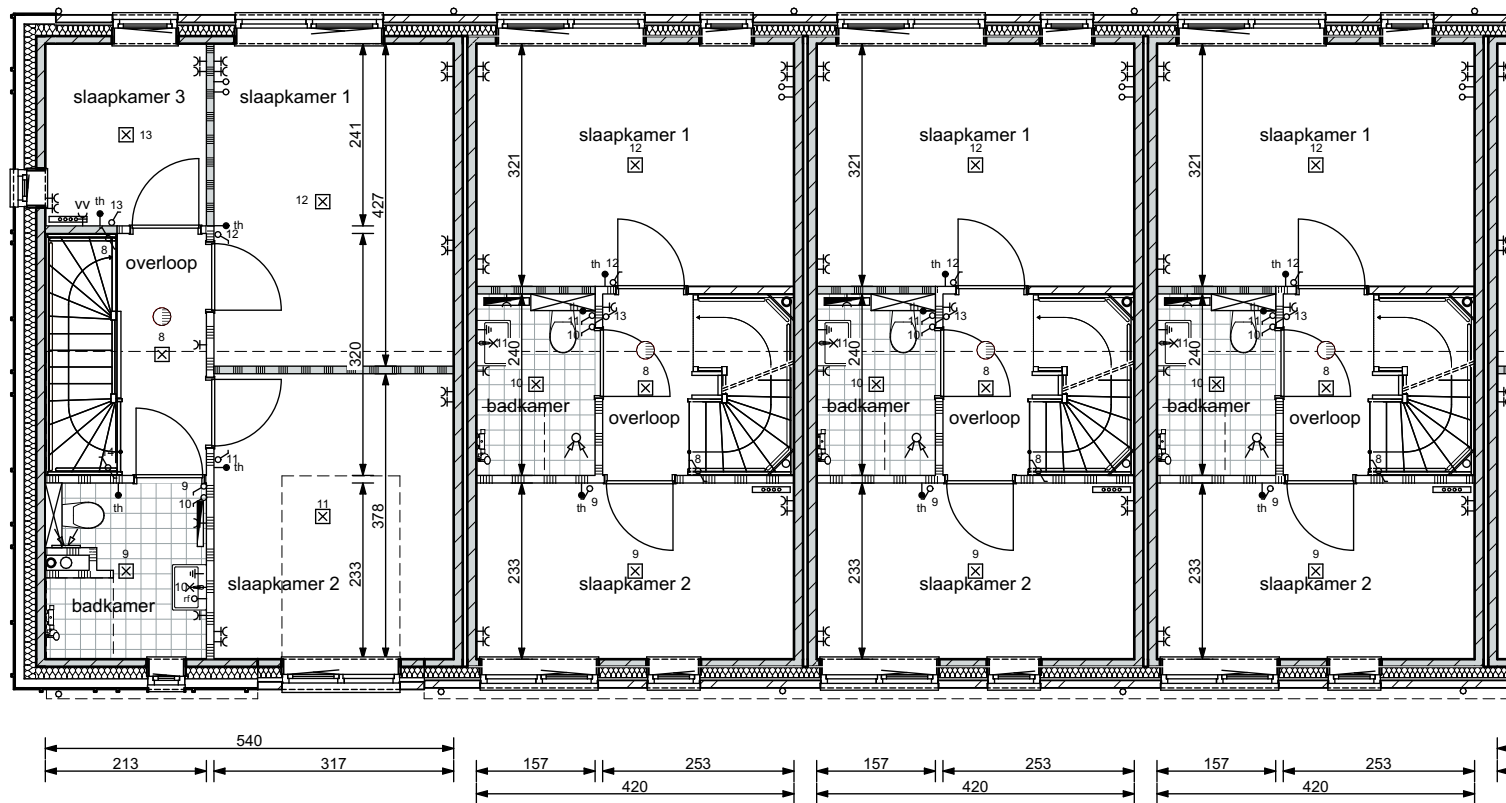

VK-16
Kavel 7 t/m 10; eerste verdieping
12 januari 2026

vanGisbergen
gewoon goed.

geWOON
architecten

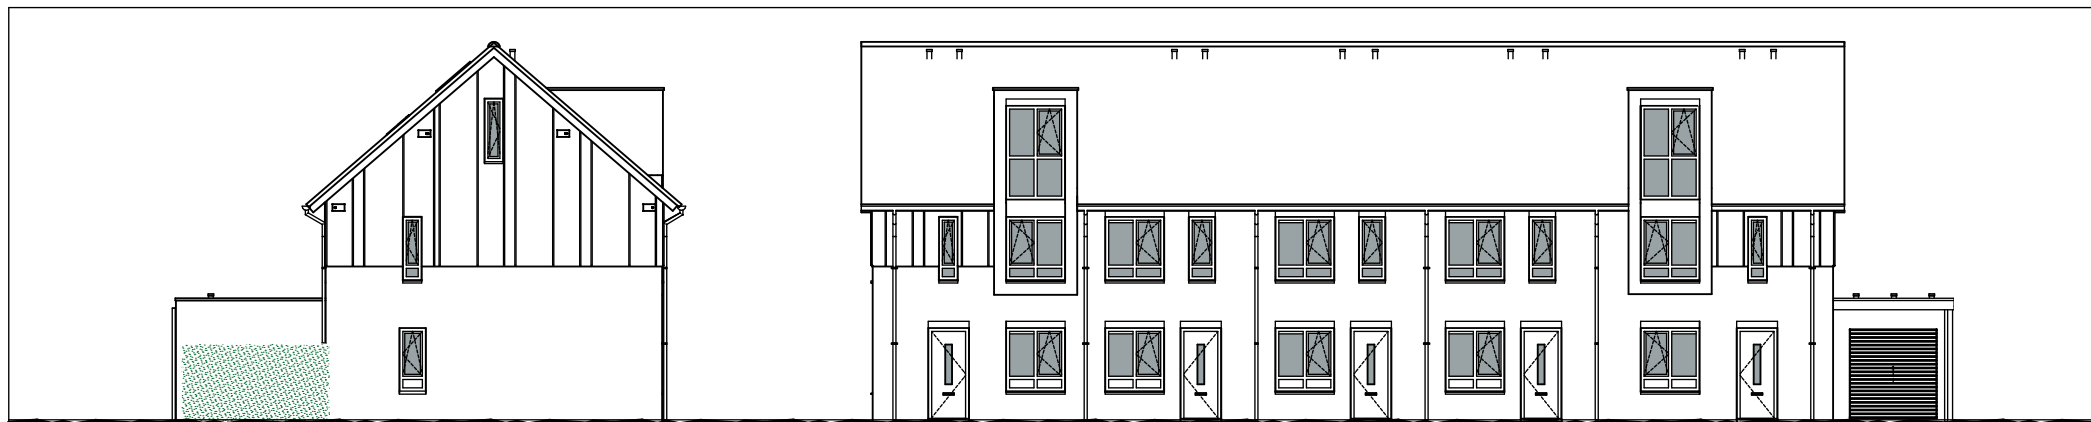

LINKER ZIJGEVEL

VOORGEVEL

ACHTERGEVEL


RECHTER ZIJGEVEL

0 1m 2m 3m 4m 5m

VK-18
Kavel 06 t/m 10; gevelaanzichten
12 januari 2026

vanGisbergen
gewoon goed.

geWOON
architecten

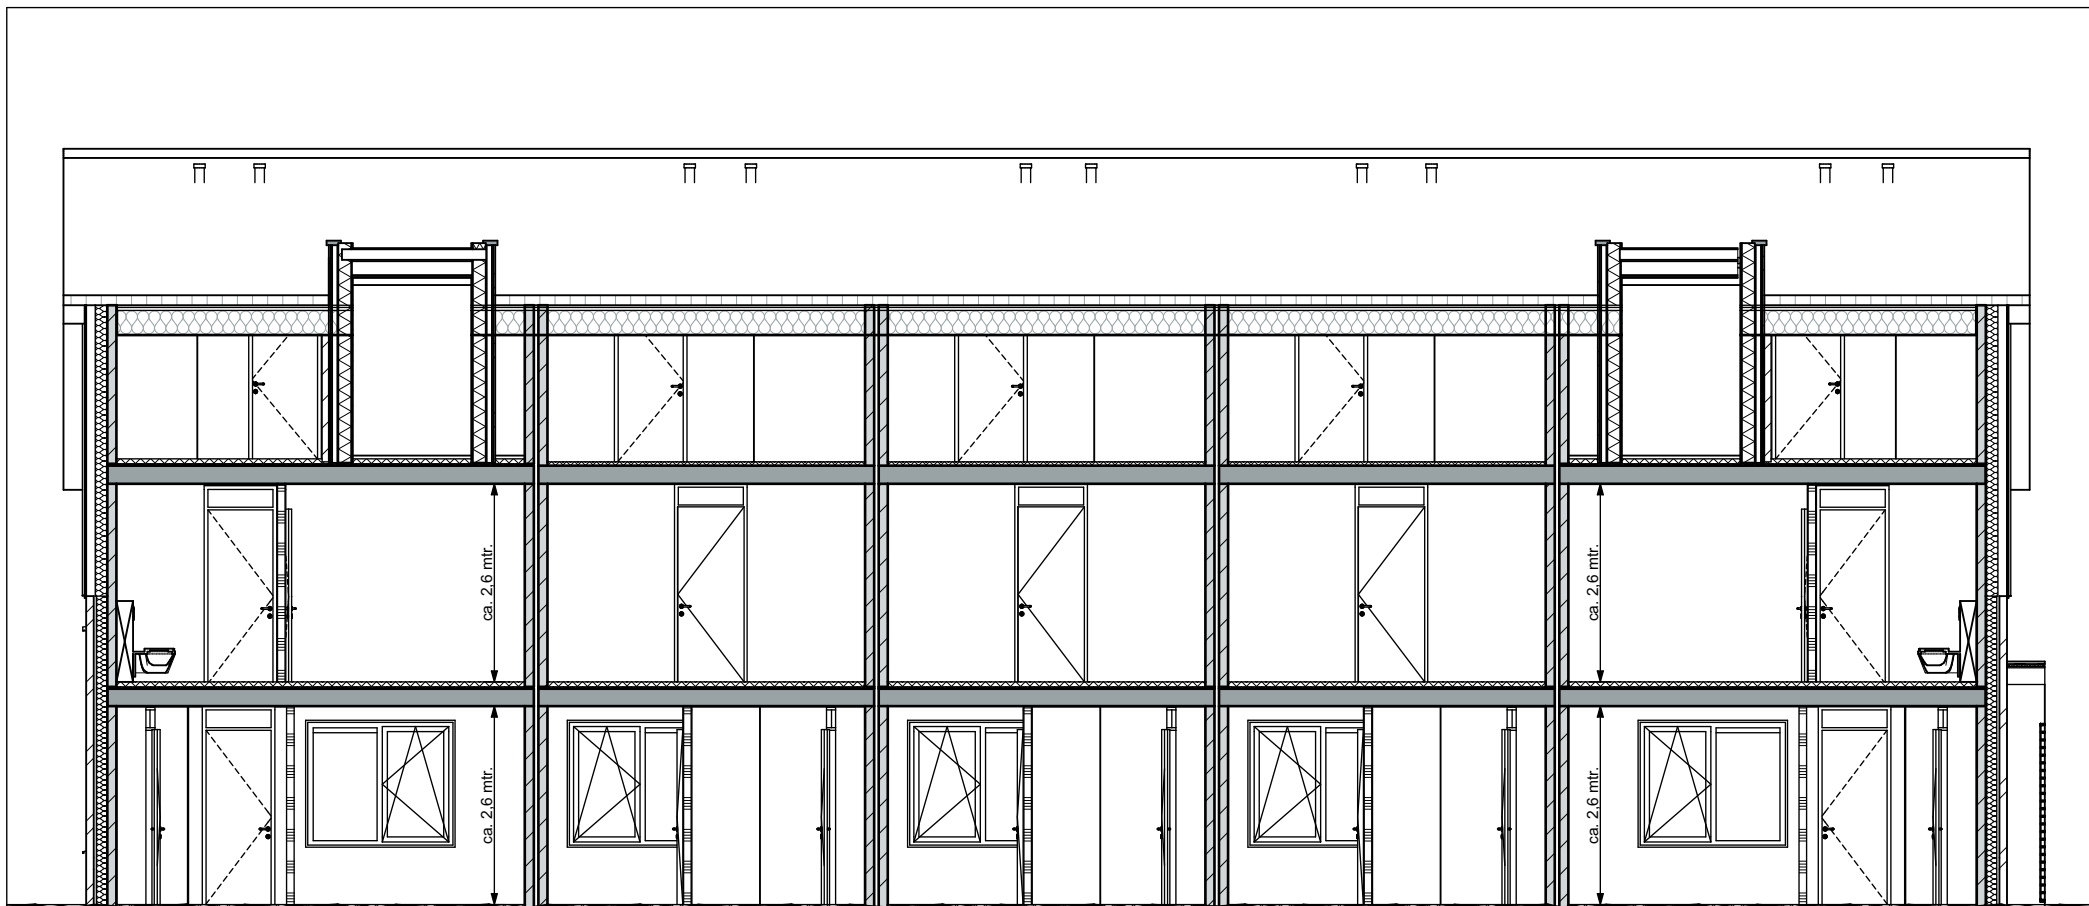


DOORSNEDE KAVEL 6 T/M 10



VK-19
Kavel 06 t/m 10; doorsnede
12 januari 2026

vanGisbergen
gewoon goed.


geWOON
architecten

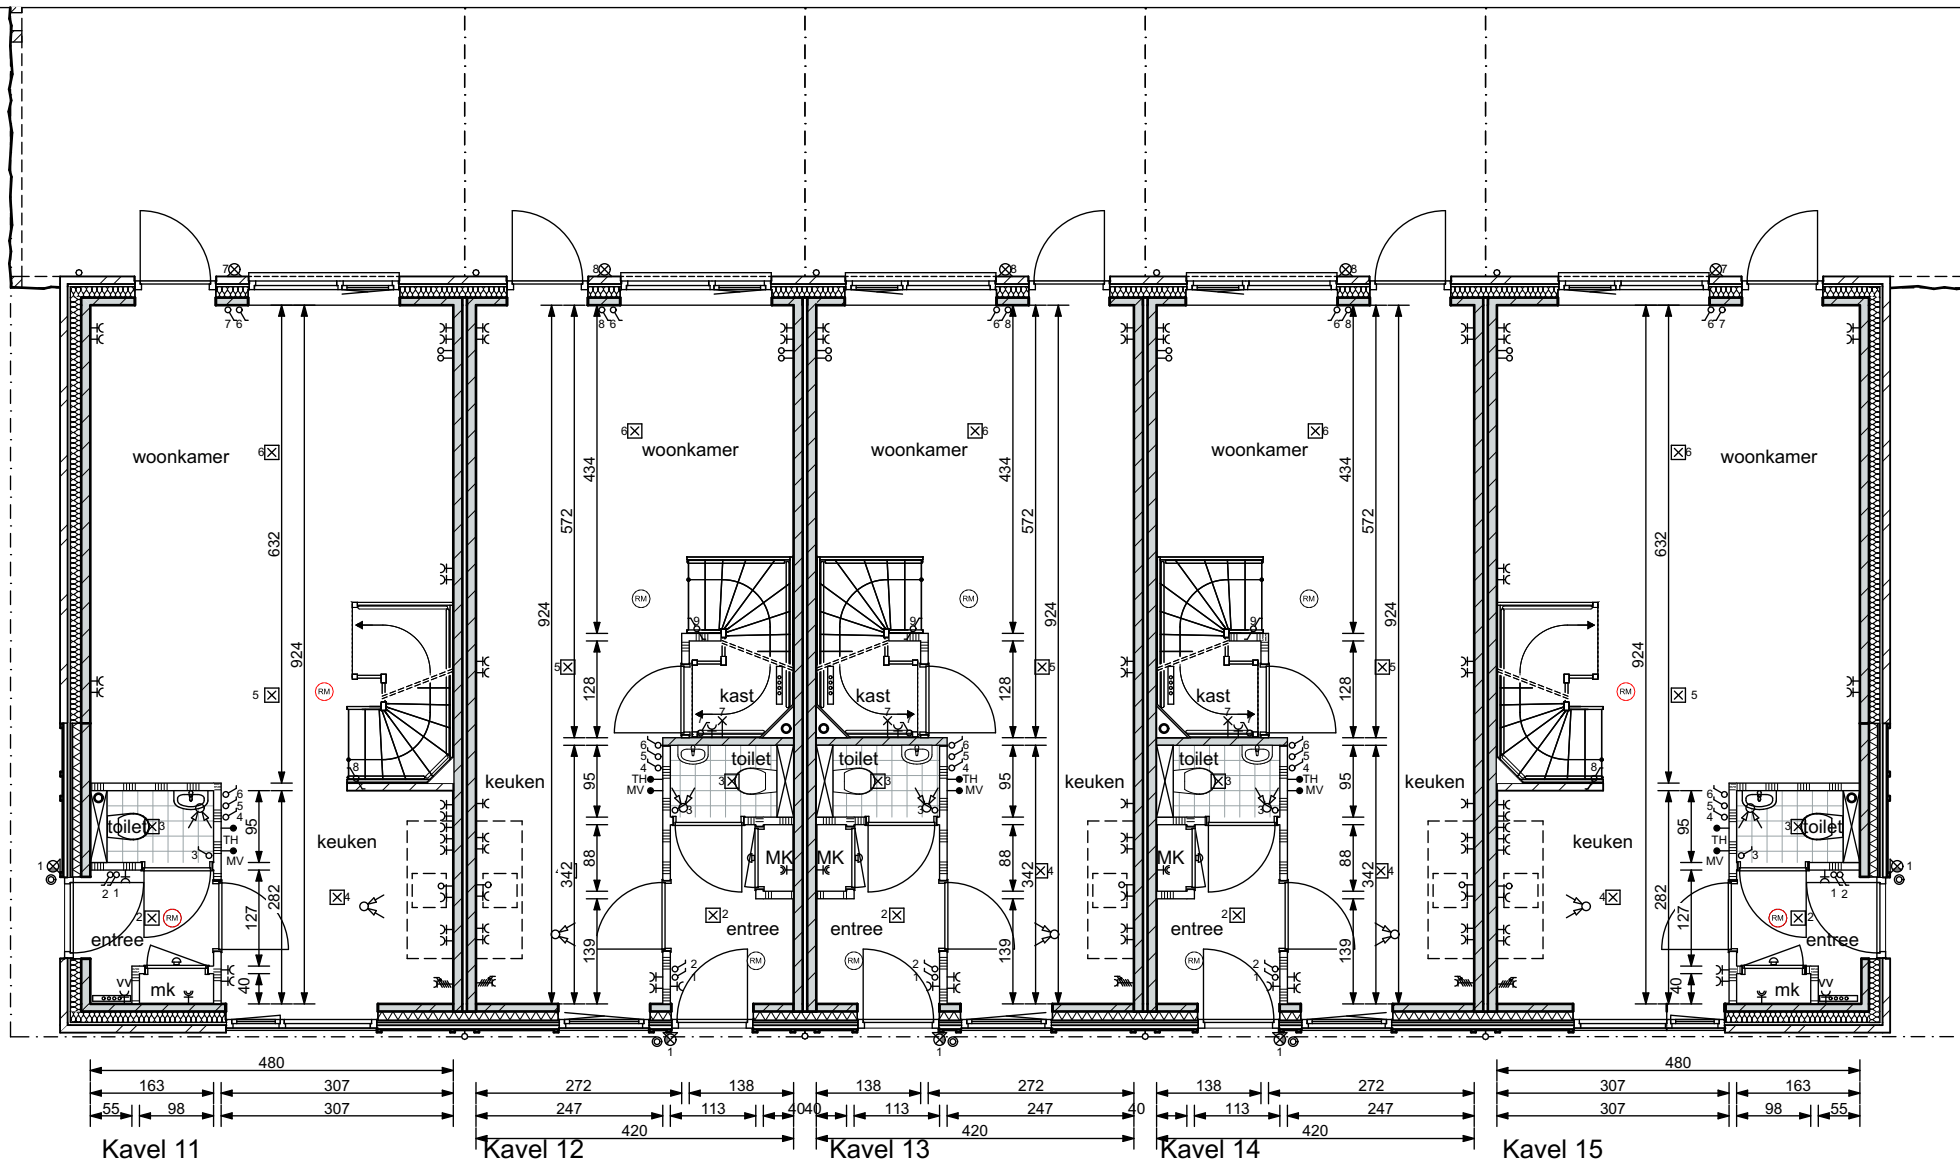

VK-20
Kavel 11 t/m 15; begane grond
12 januari 2026

vanGisbergen
gewoon goed.


geWOON
architecten

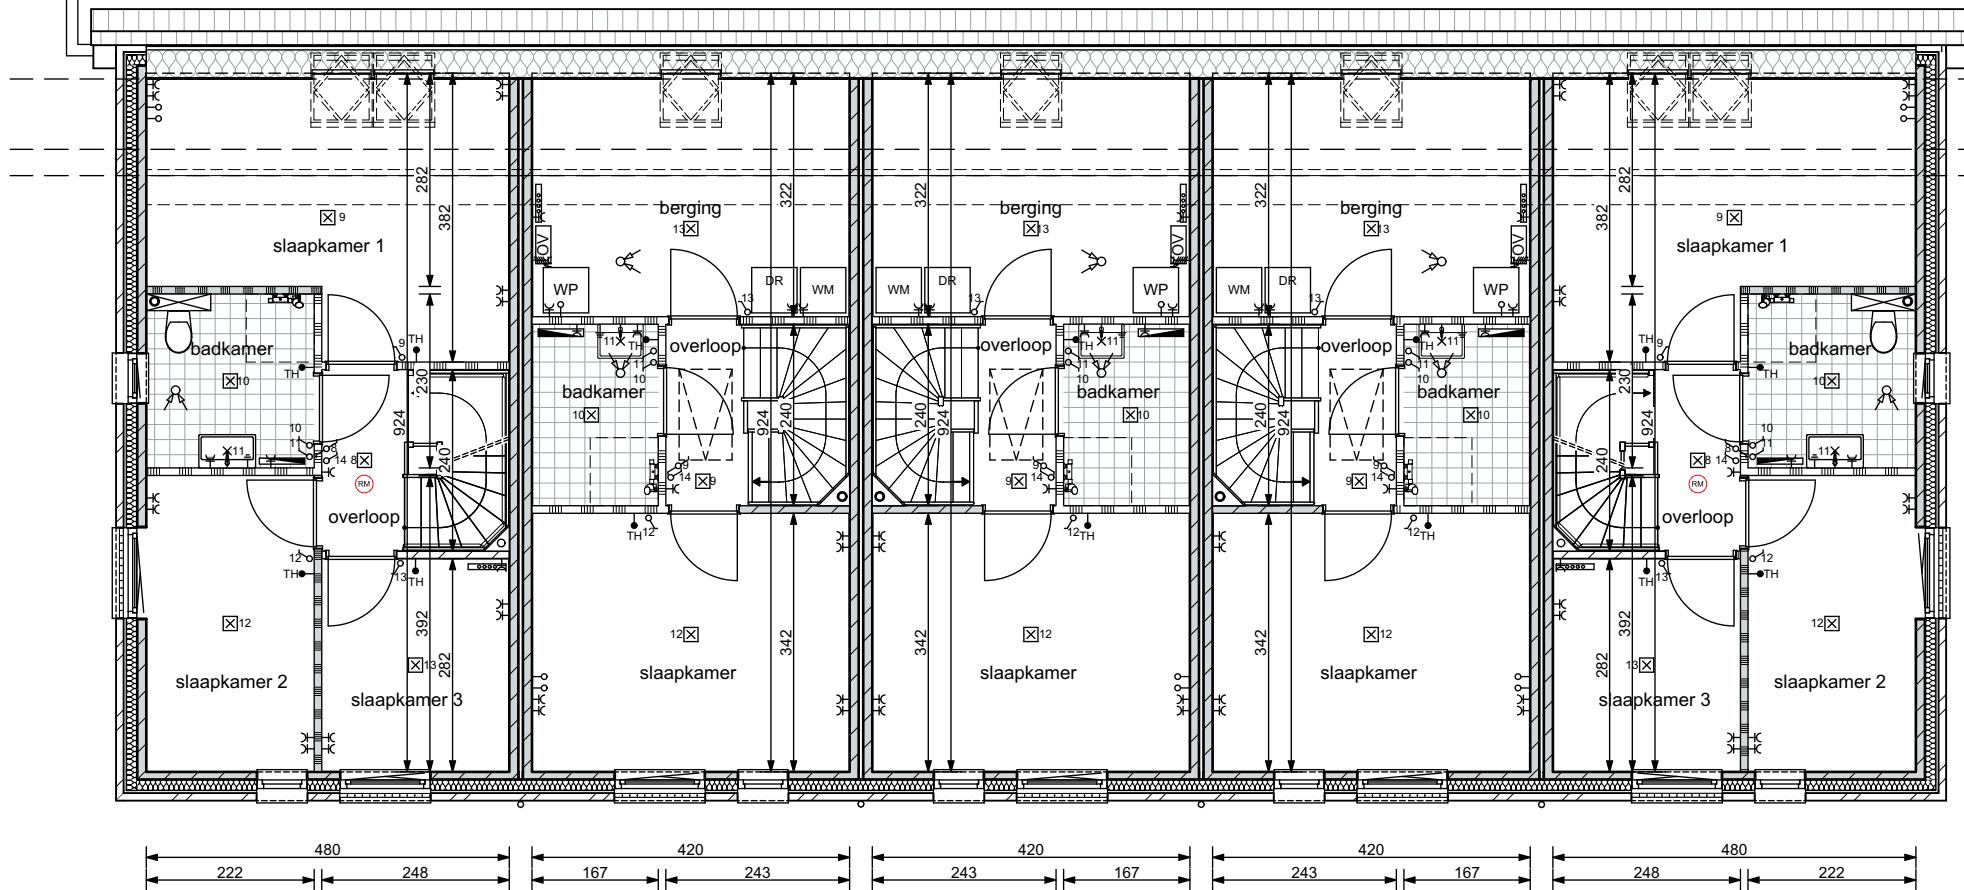

VK-21
Kavel 11 t/m 15; eerste verdieping
12 januari 2026

vanGisbergen
gewoon goed.


geWOON
architecten

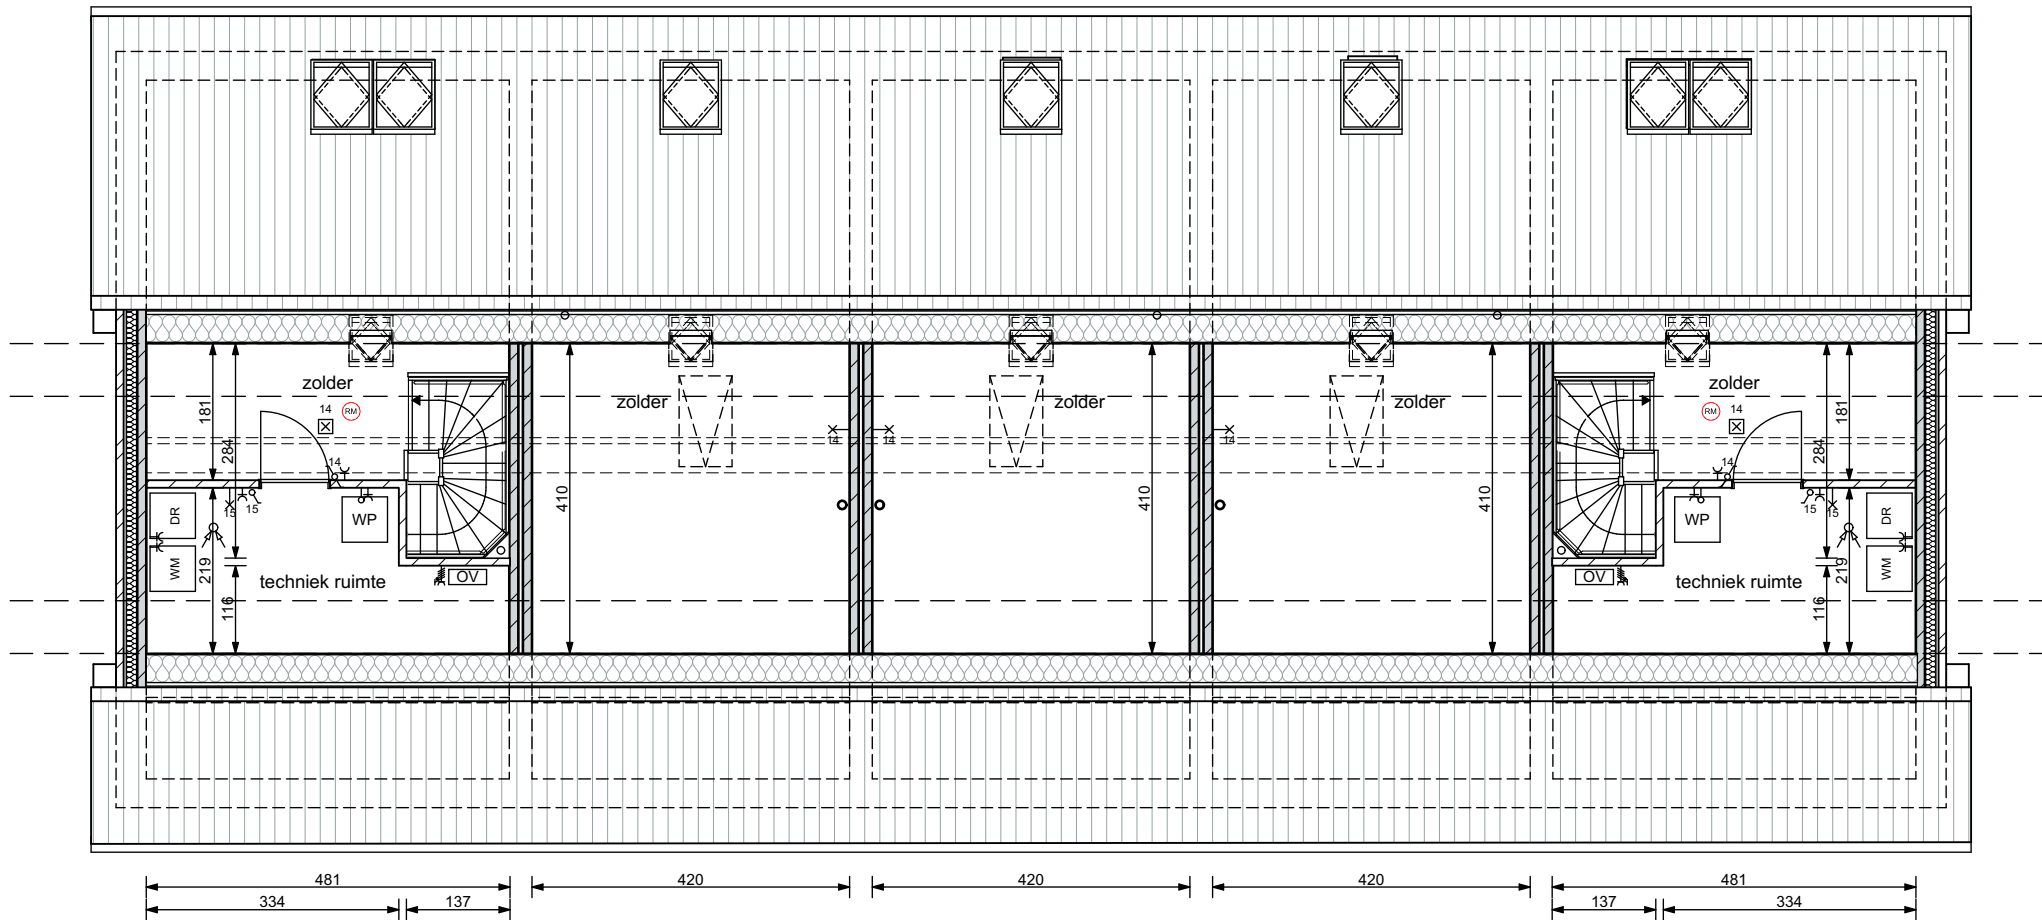

VK-22
Kavel 11 t/m 15; tweede verdieping
12 januari 2026


vanGisbergen
gewoon goed.

geWOON
architecten

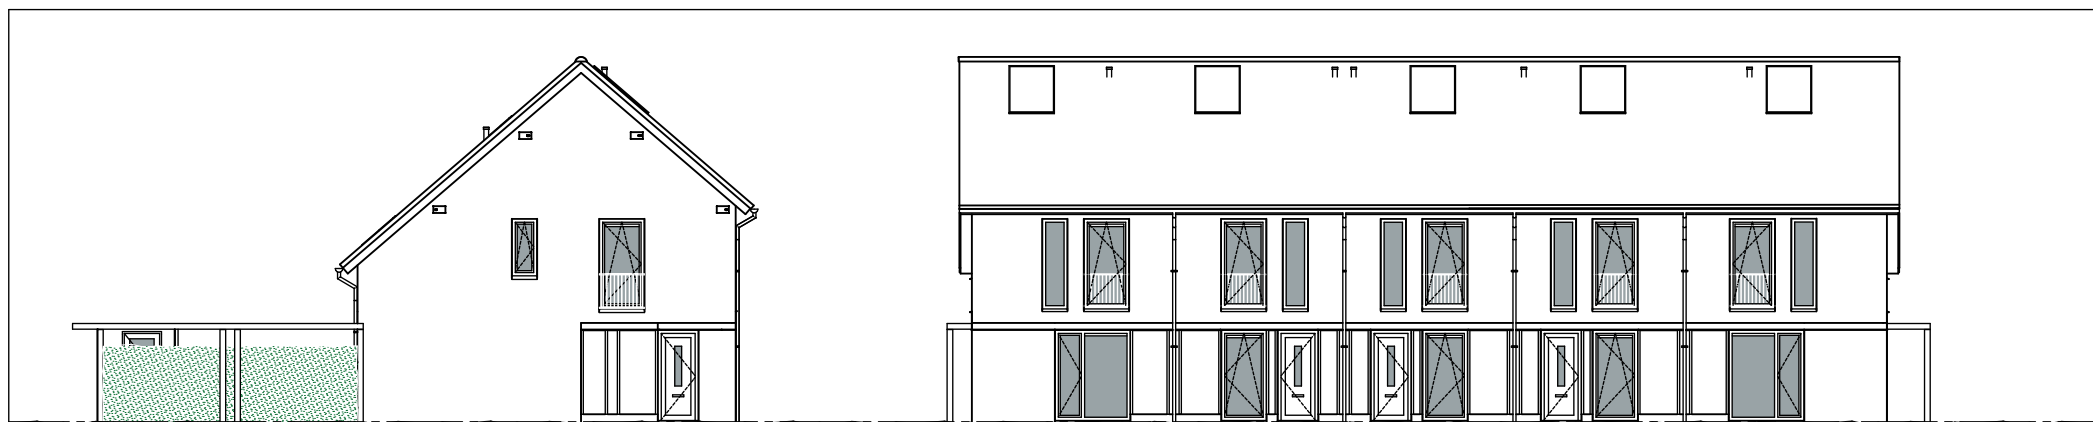


LINKER ZIJGEVEL


VOORGEVEL

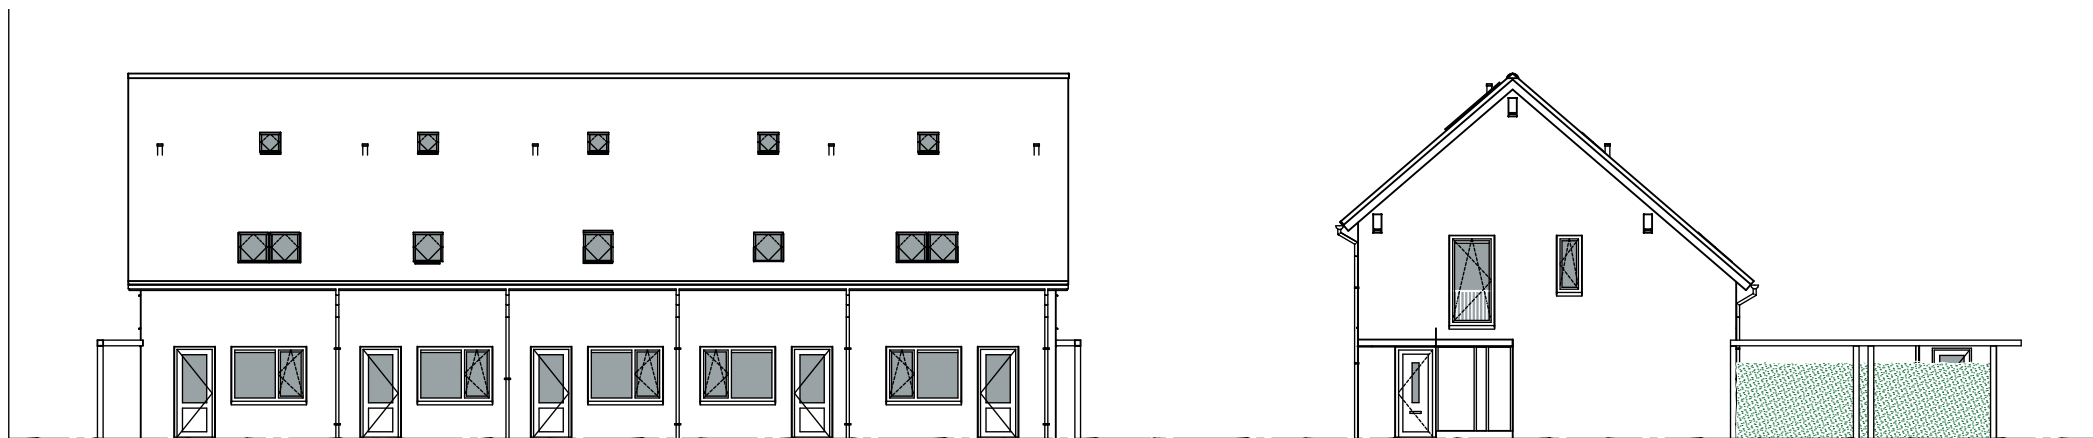

ACHTERGEVEL

RECHTER ZIJGEVEL

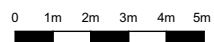

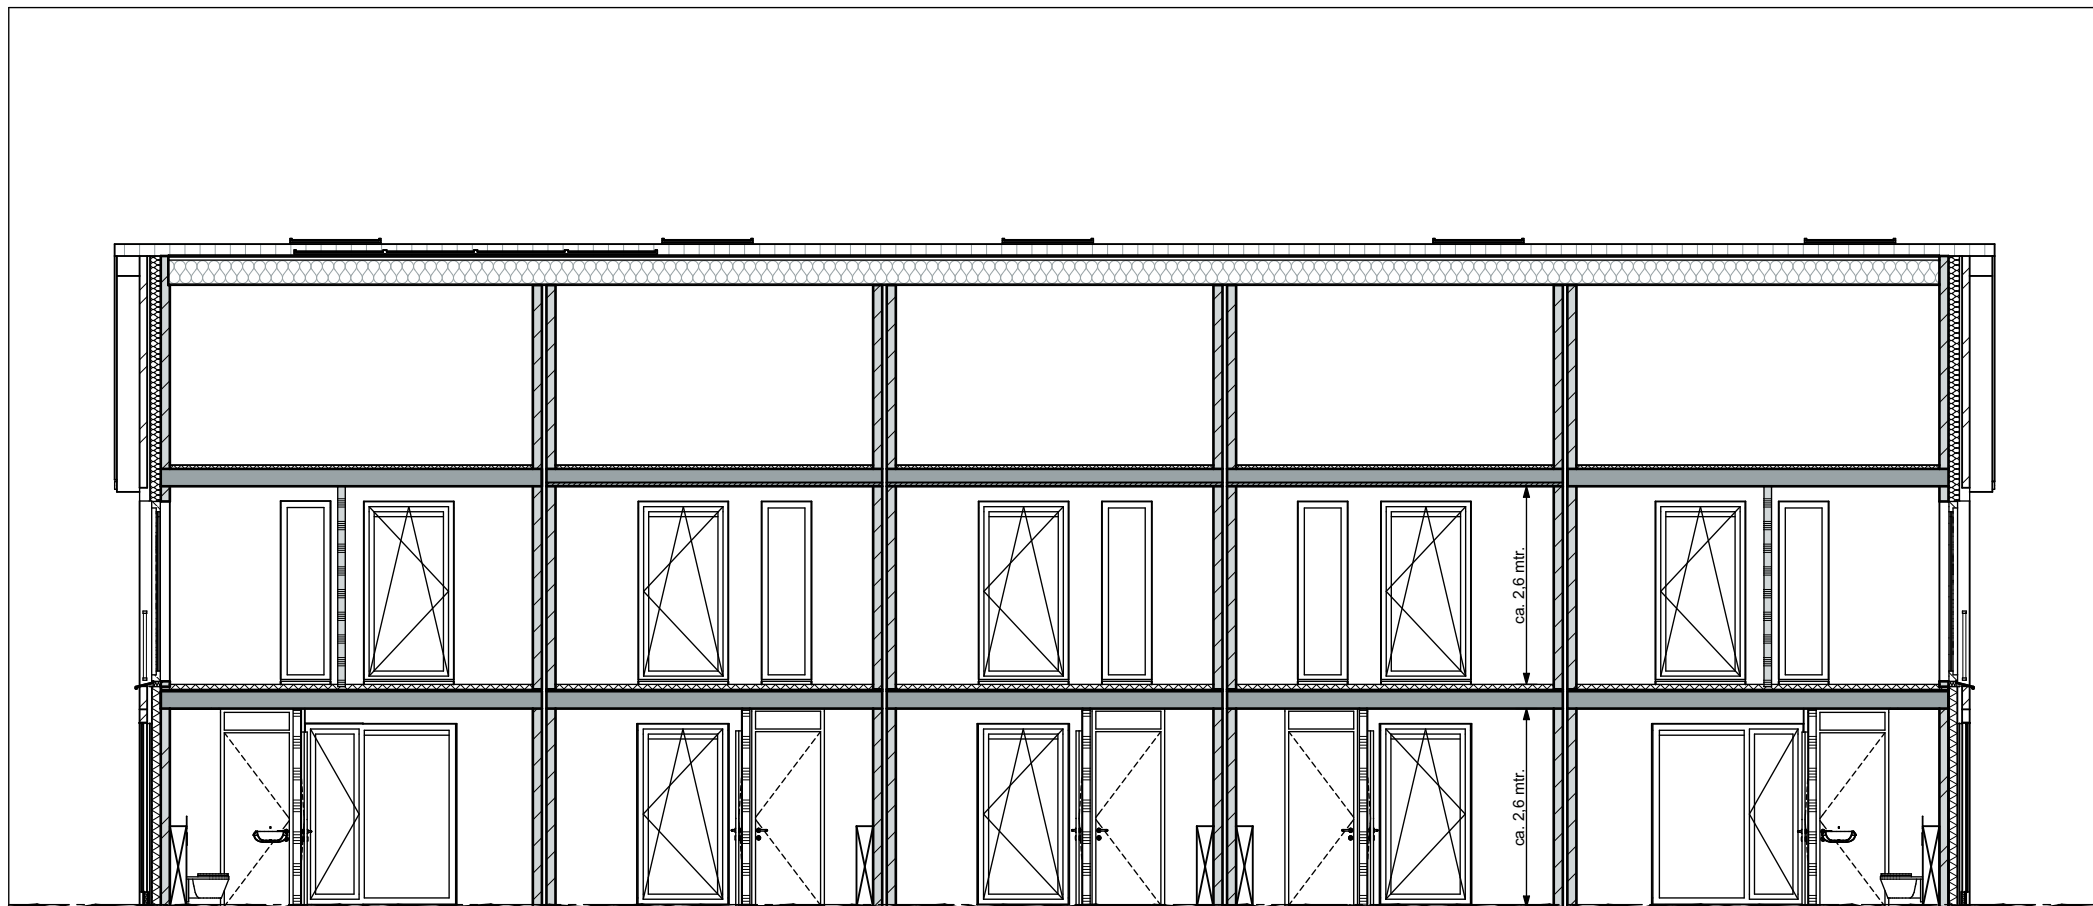

DOORSNEDE KAVEL 11 T/M 15



VK-24
Kavel 11 t/m 15; doorsnede
12 januari 2026



vanGisbergen
gewoon goed.

geWOON
architecten



vanGisbergen
gewoon goed.


geWOON
architecten

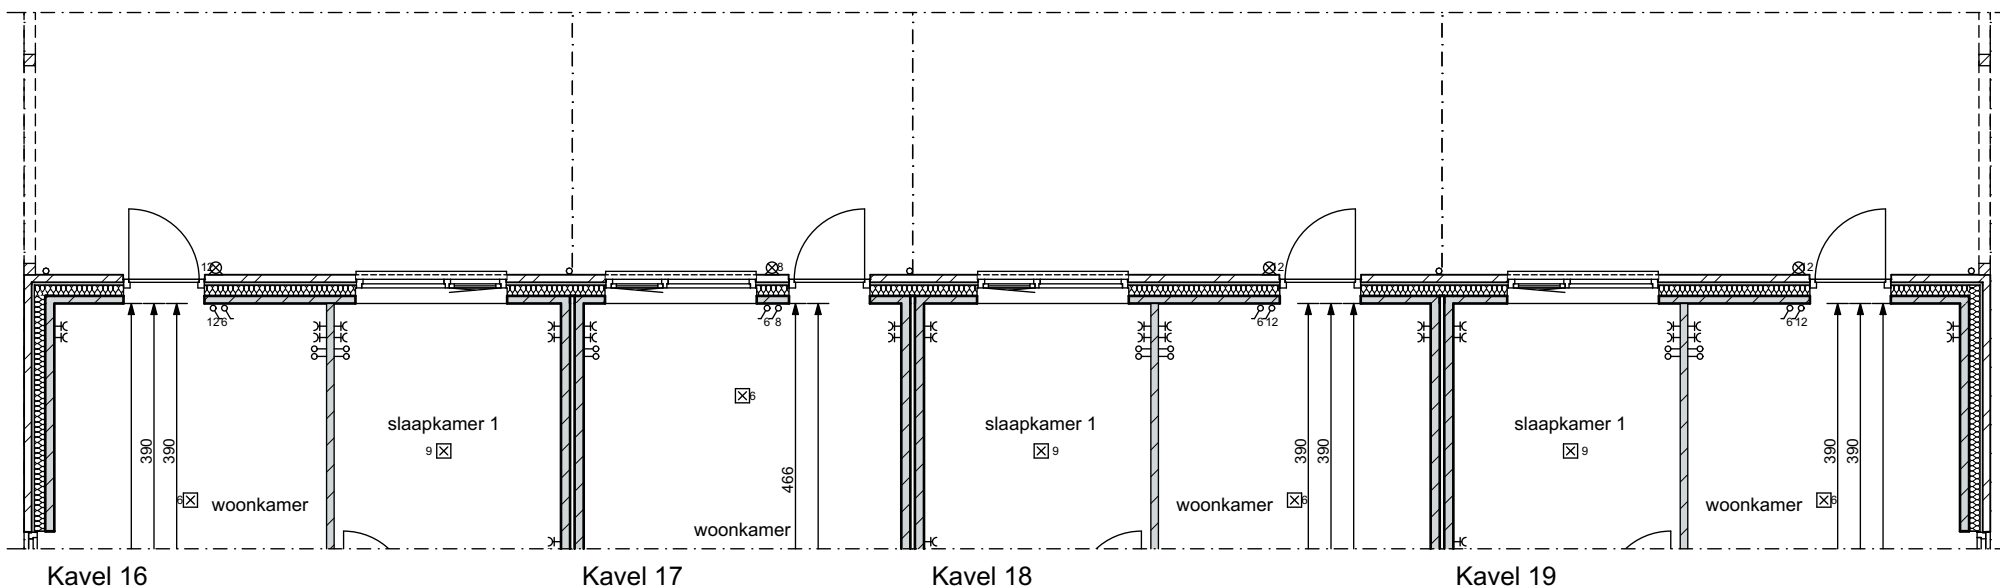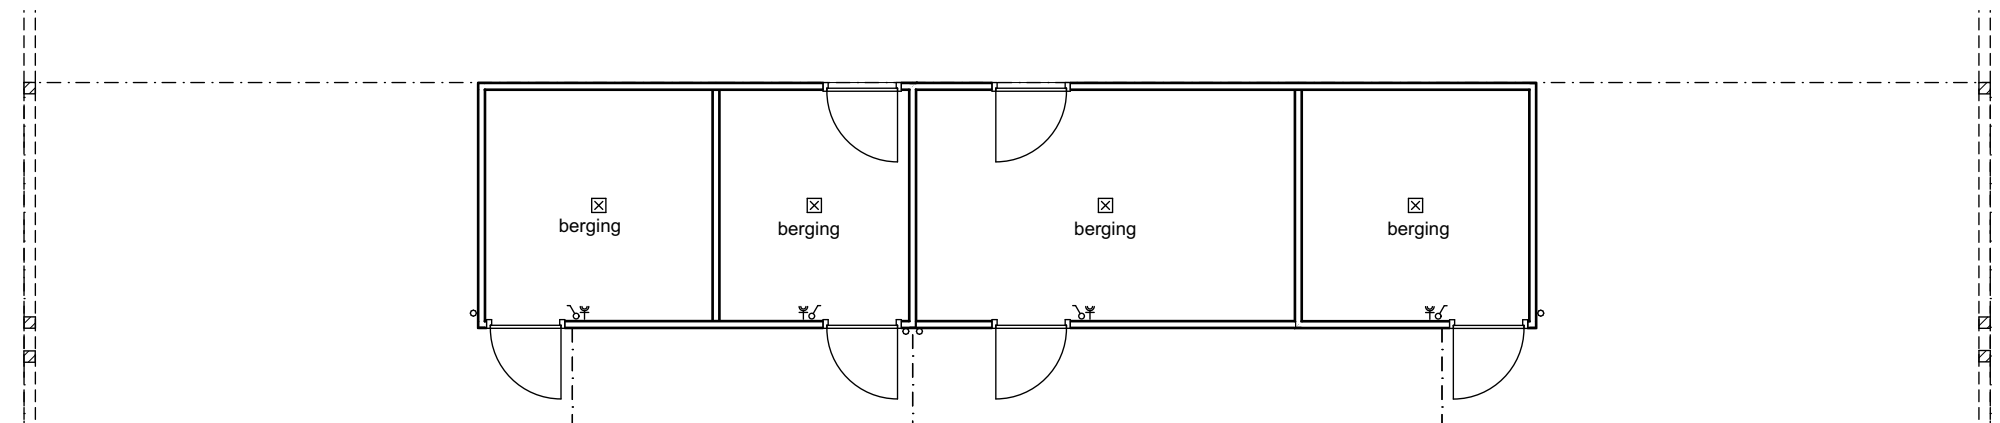


VK-25b
Kavel 16 t/m 19; begane grond (bergingen)
12 januari 2026

vanGisbergen
gewoon goed.

geWOON
architecten

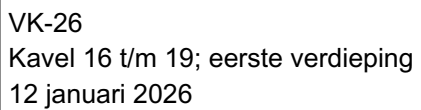

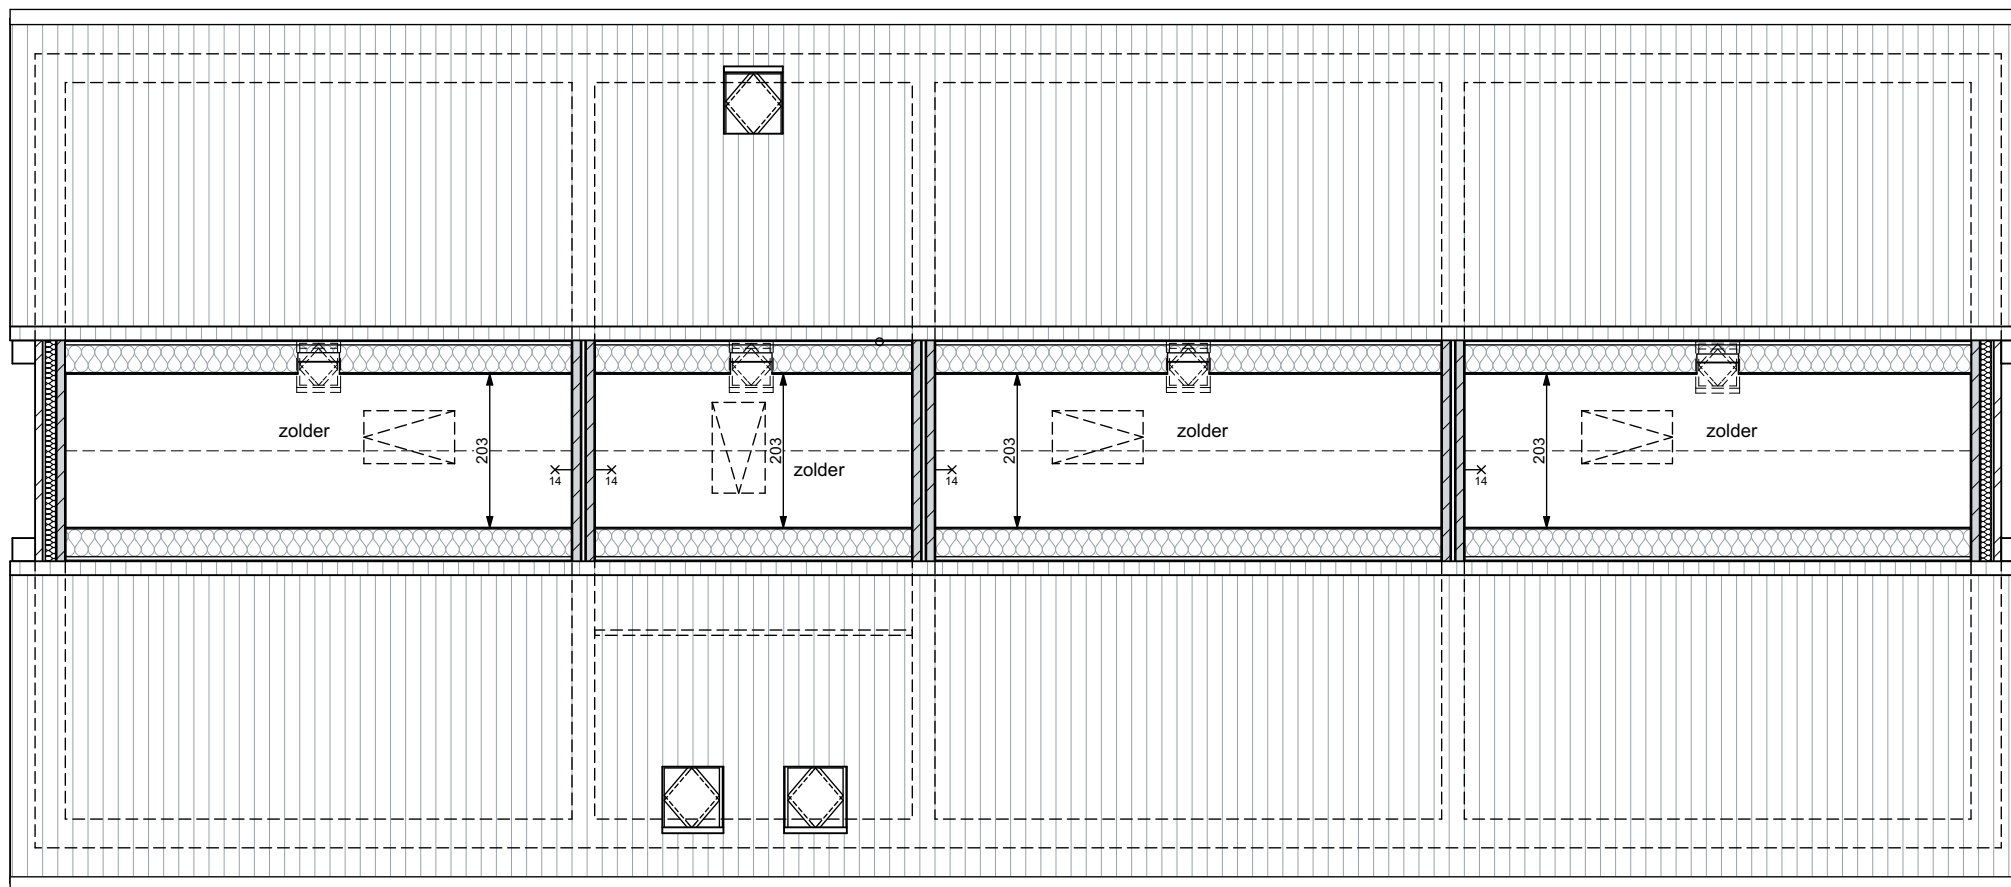

670 420 670 670

0 1m 2m 3m 4m 5m

VK-27
Kavel 16 t/m 19; tweede verdieping
12 januari 2026


vanGisbergen
gewoon goed.

geWOON
architecten




LINKER ZIJGEVEL

VOORGEVEL

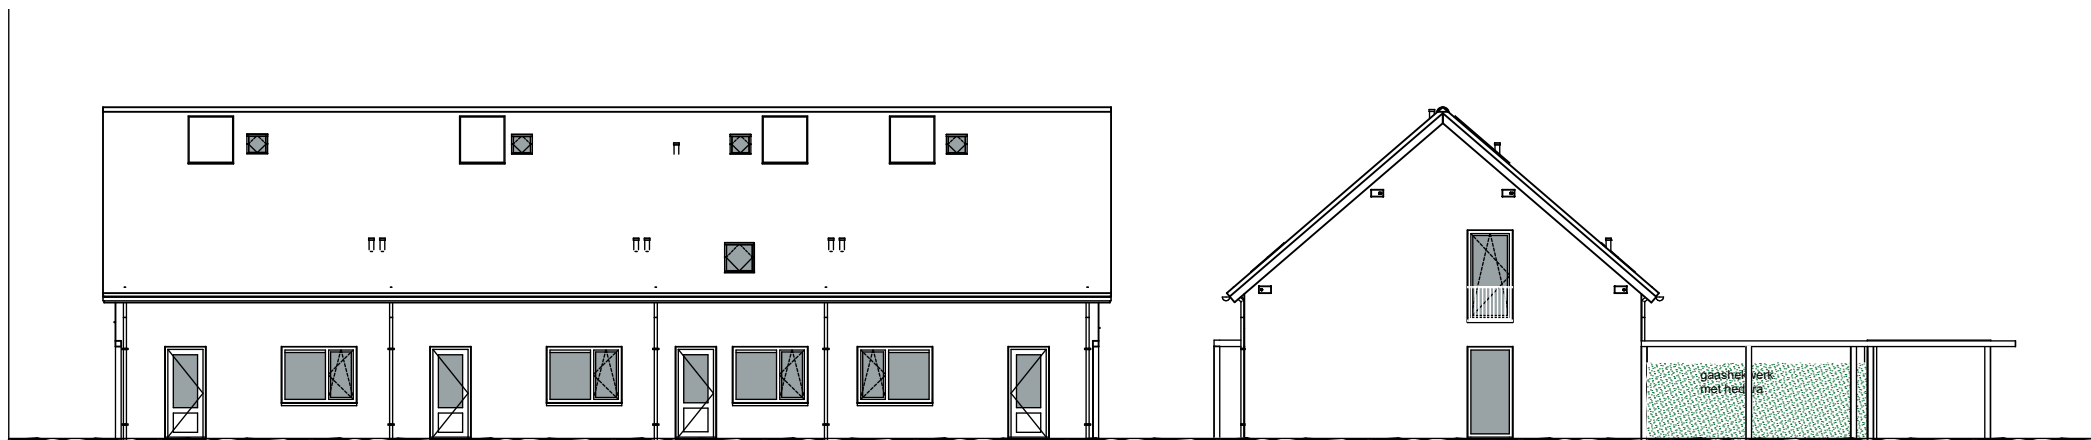

ACHTERGEVEL


RECHTER ZIJGEVEL

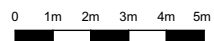

VK-28
Kavel 16 t/m 19; gevelaanzichten
12 januari 2026

vanGisbergen
gewoon goed.

geWOON
architecten

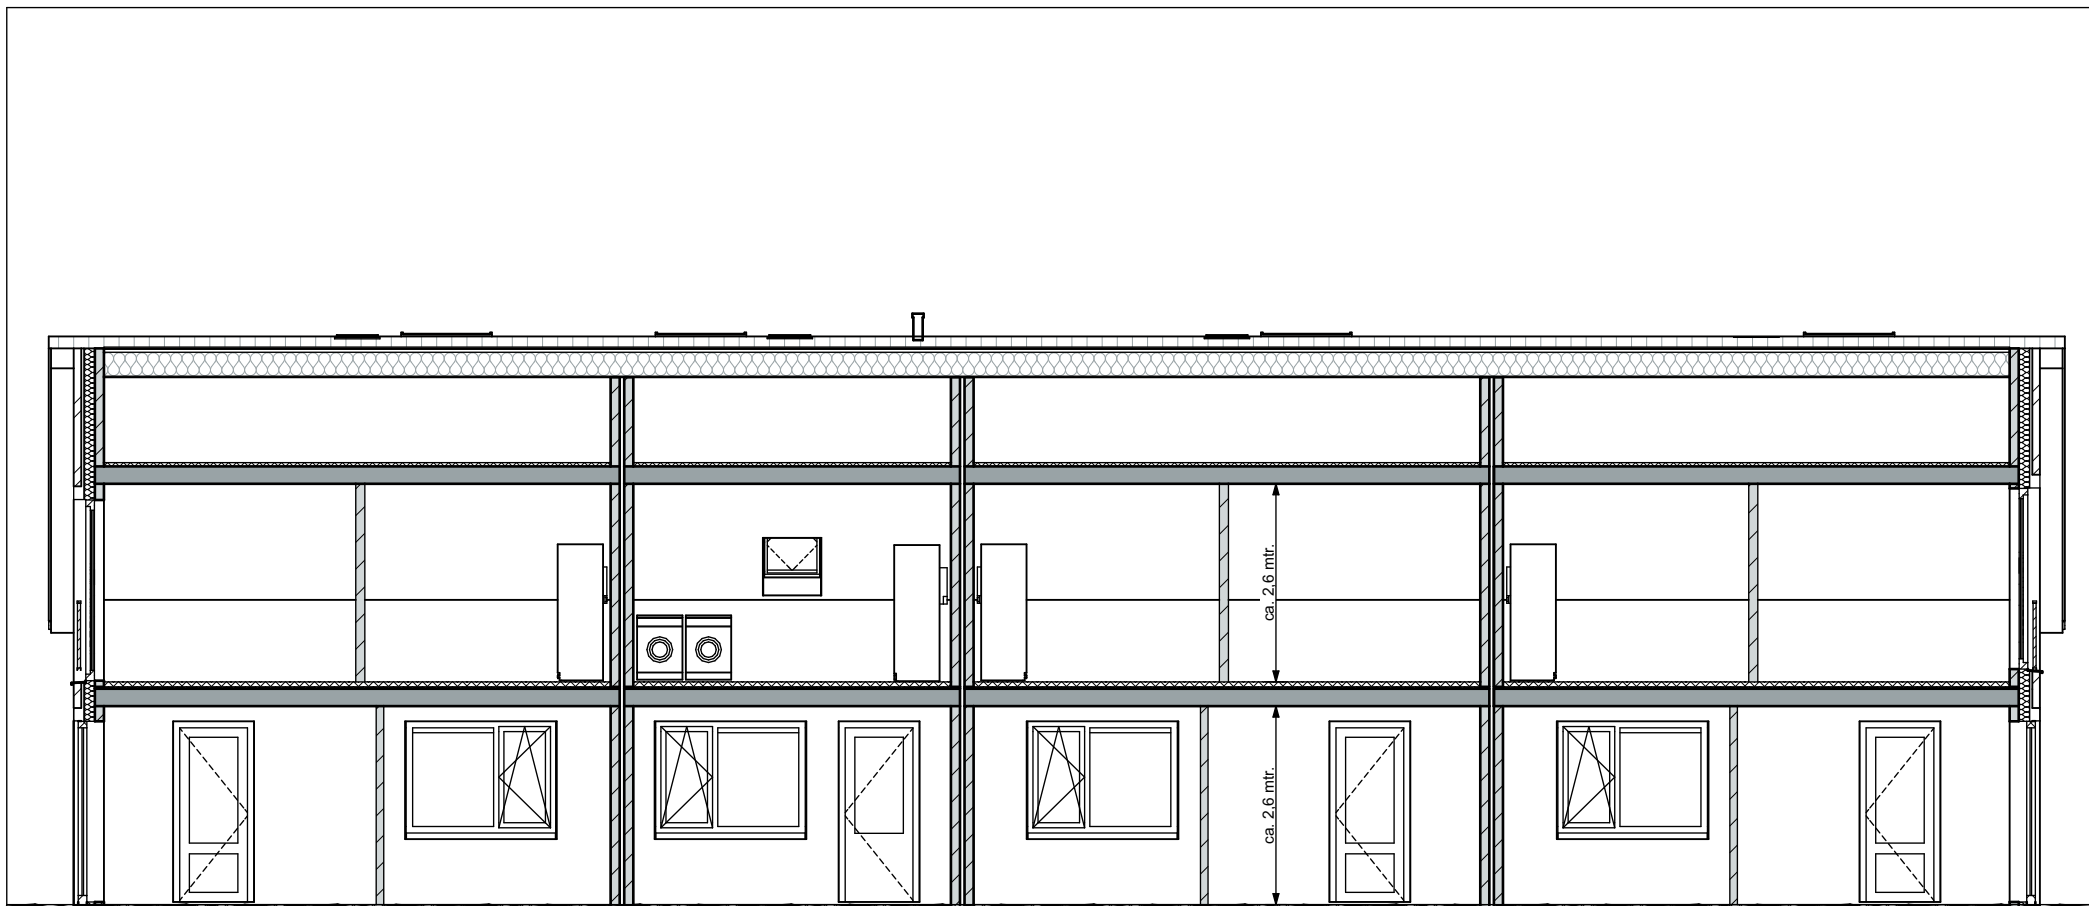


DOORSNEDE KAVEL 16 T/M 19



VK-29
Kavel 16 t/m 19; doorsnede
12 januari 2026


vanGisbergen
gewoon goed.

geWOON
architecten

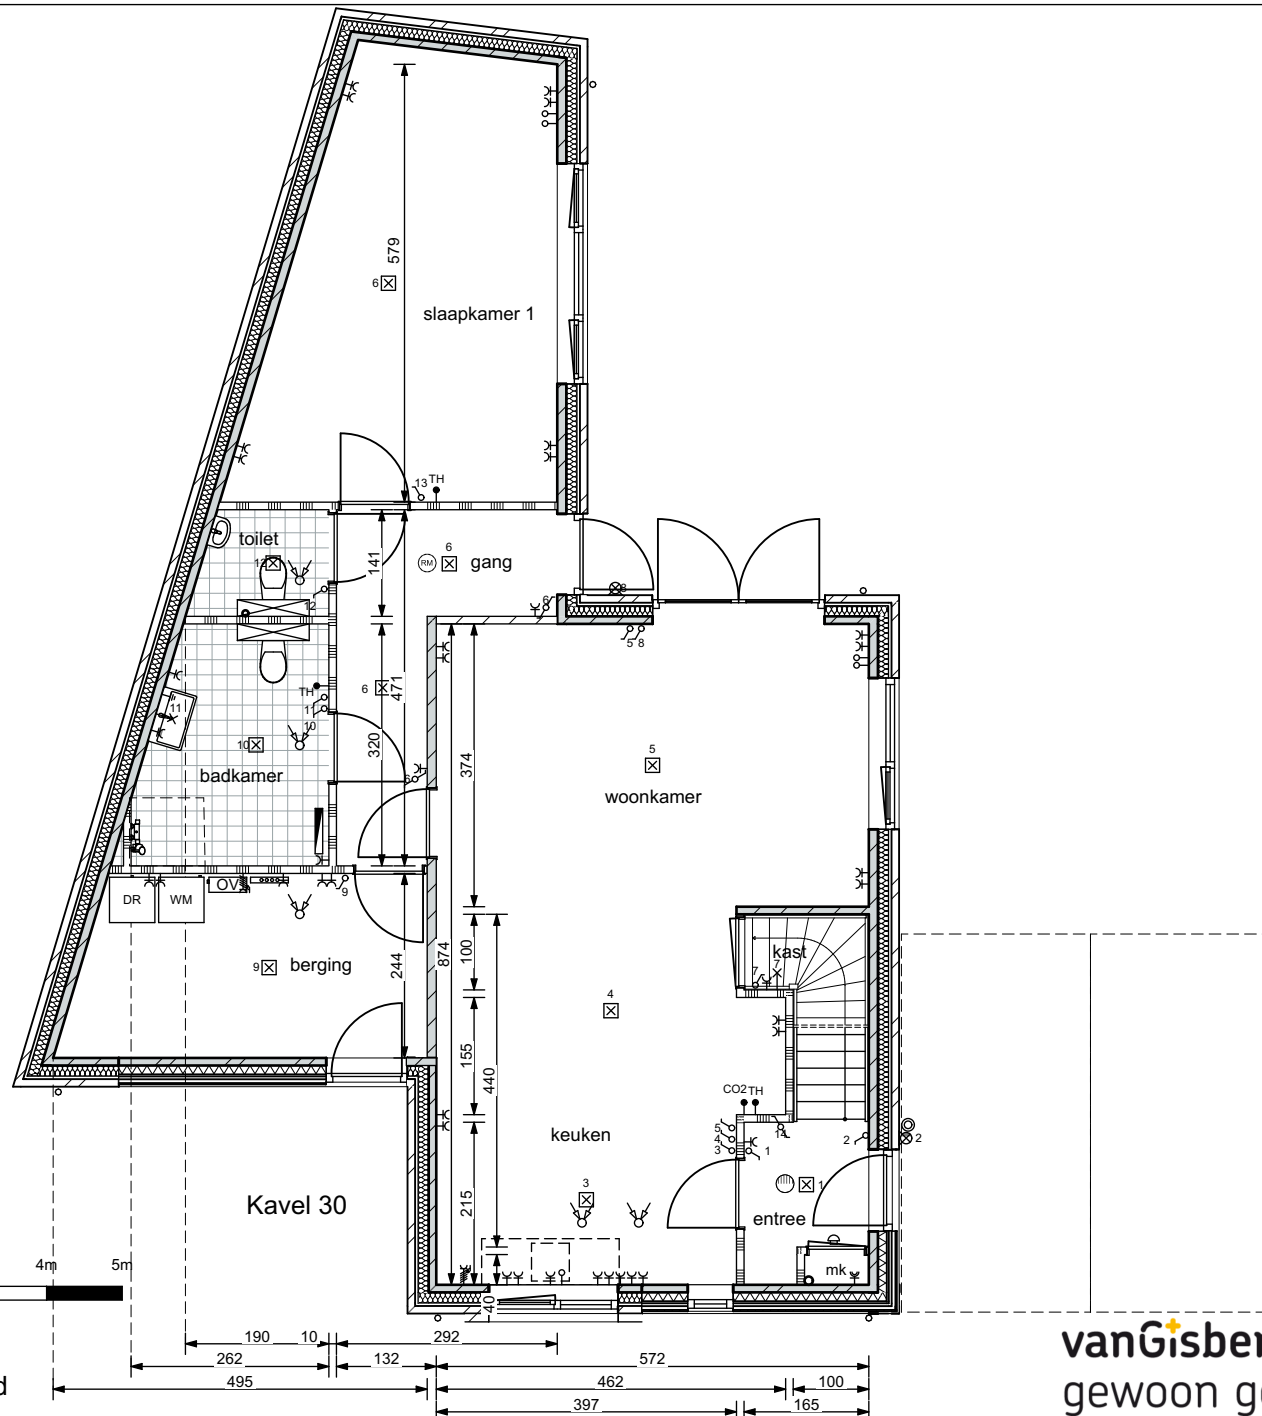

vanGisbergen
gewoon goed.

geWOON
architecten

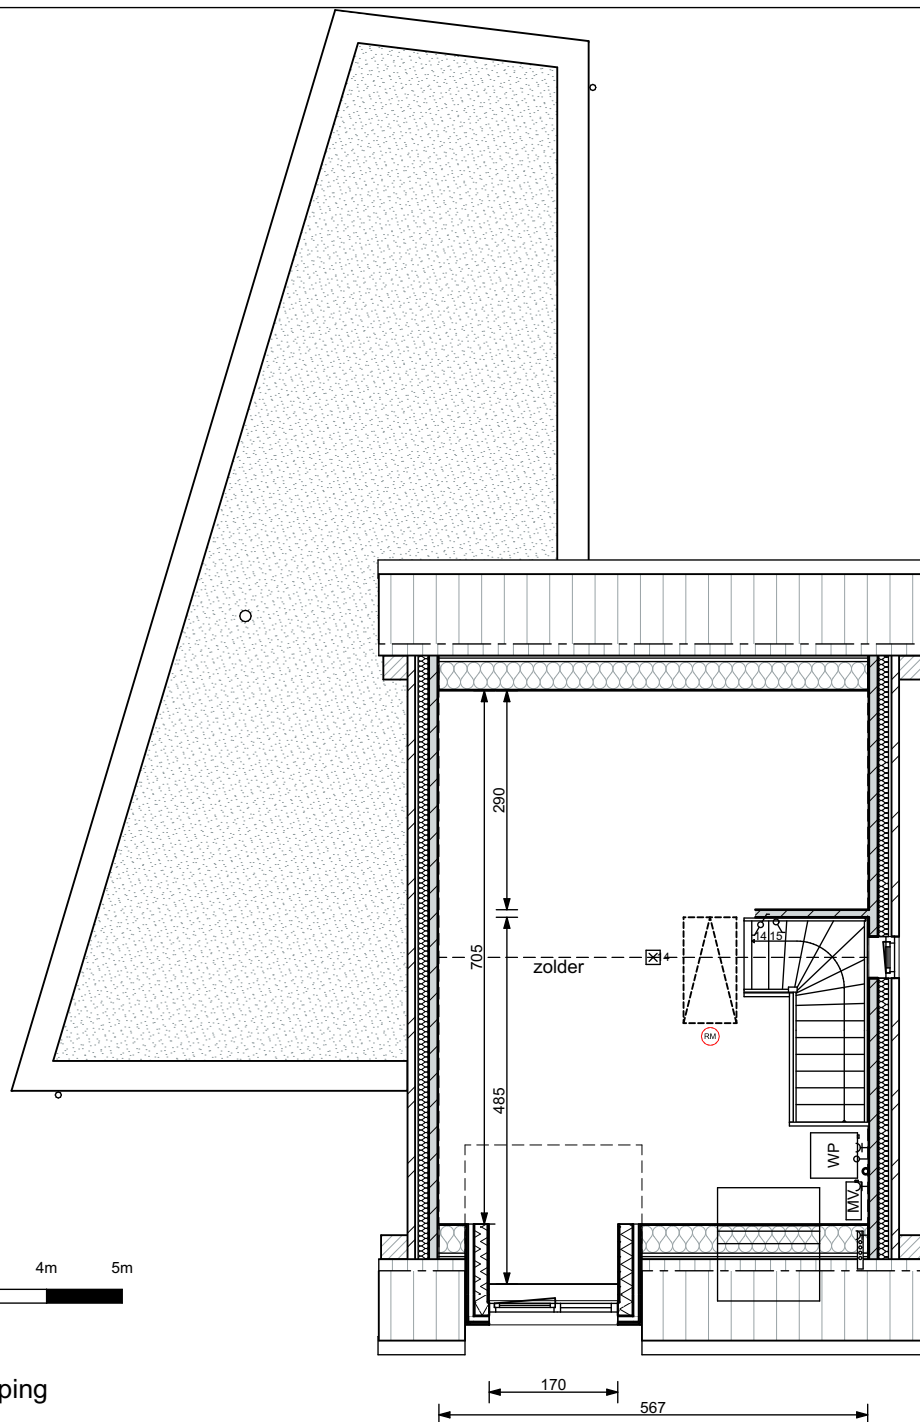


VK-31
Kavel 30; eerste verdieping
12 januari 2026

vanGisbergen
gewoon goed.

geWOON
architecten




VK-32
Kavel 30; tweede verdieping
12 januari 2026

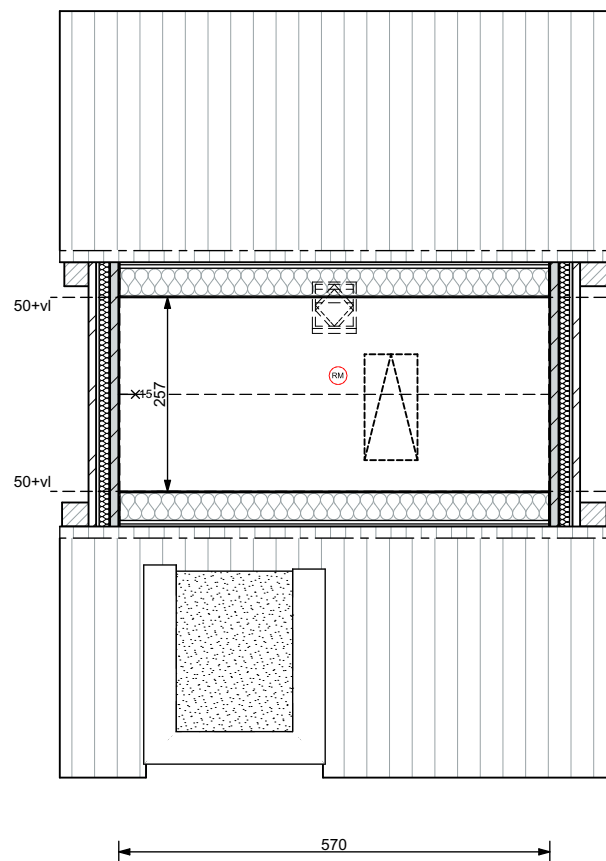

vanGisbergen
gewoon goed.


geWOON
architecten

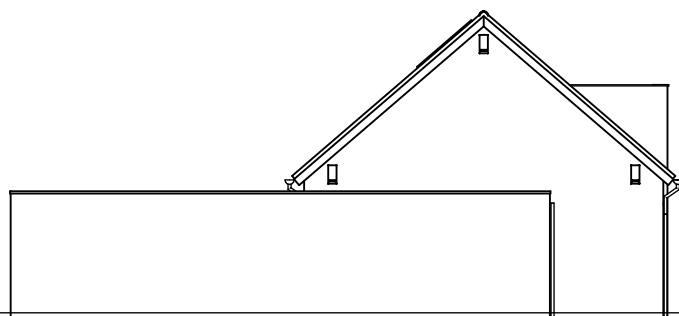


LINKER ZIJGEVEL




VOORGEVEL

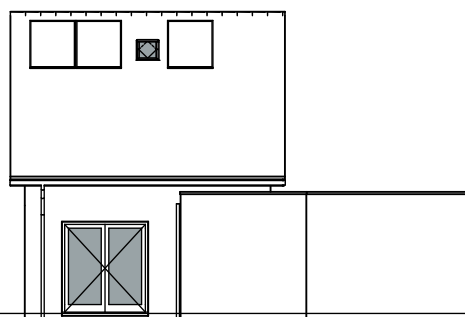

ACHTERGEVEL

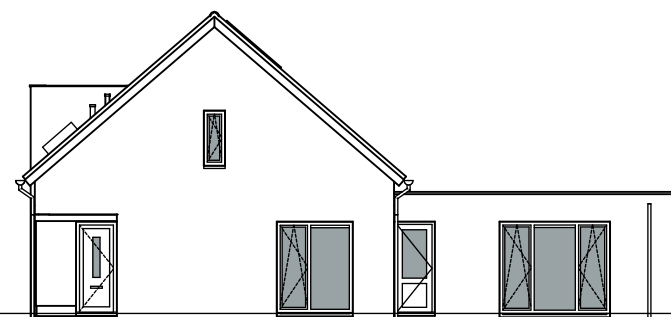


RECHTER ZIJGEVEL

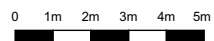

VK-33
Kavel 30; gevelaanzichten
12 januari 2026

vanGisbergen
gewoon goed.

geWOON
architecten

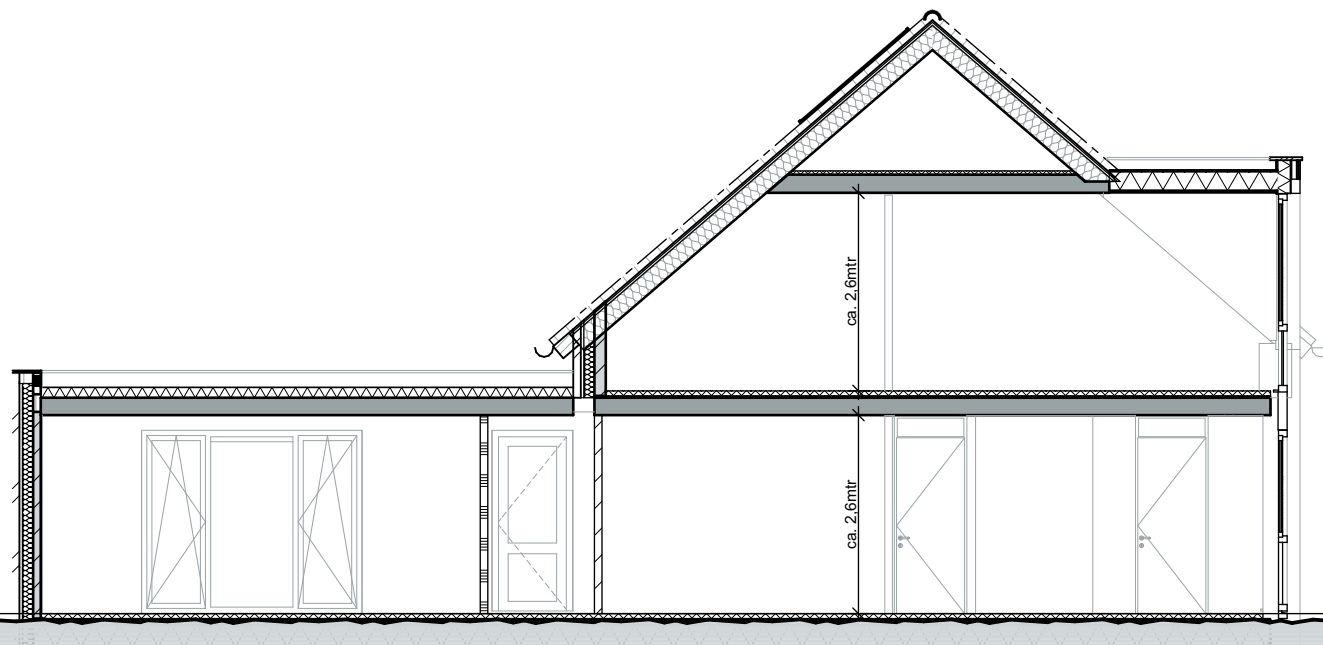


DOORSNEDE



VK-34
Kavel 30; doorsnede
12 januari 2026

vanGisbergen
gewoon goed.

geWOON
architecten

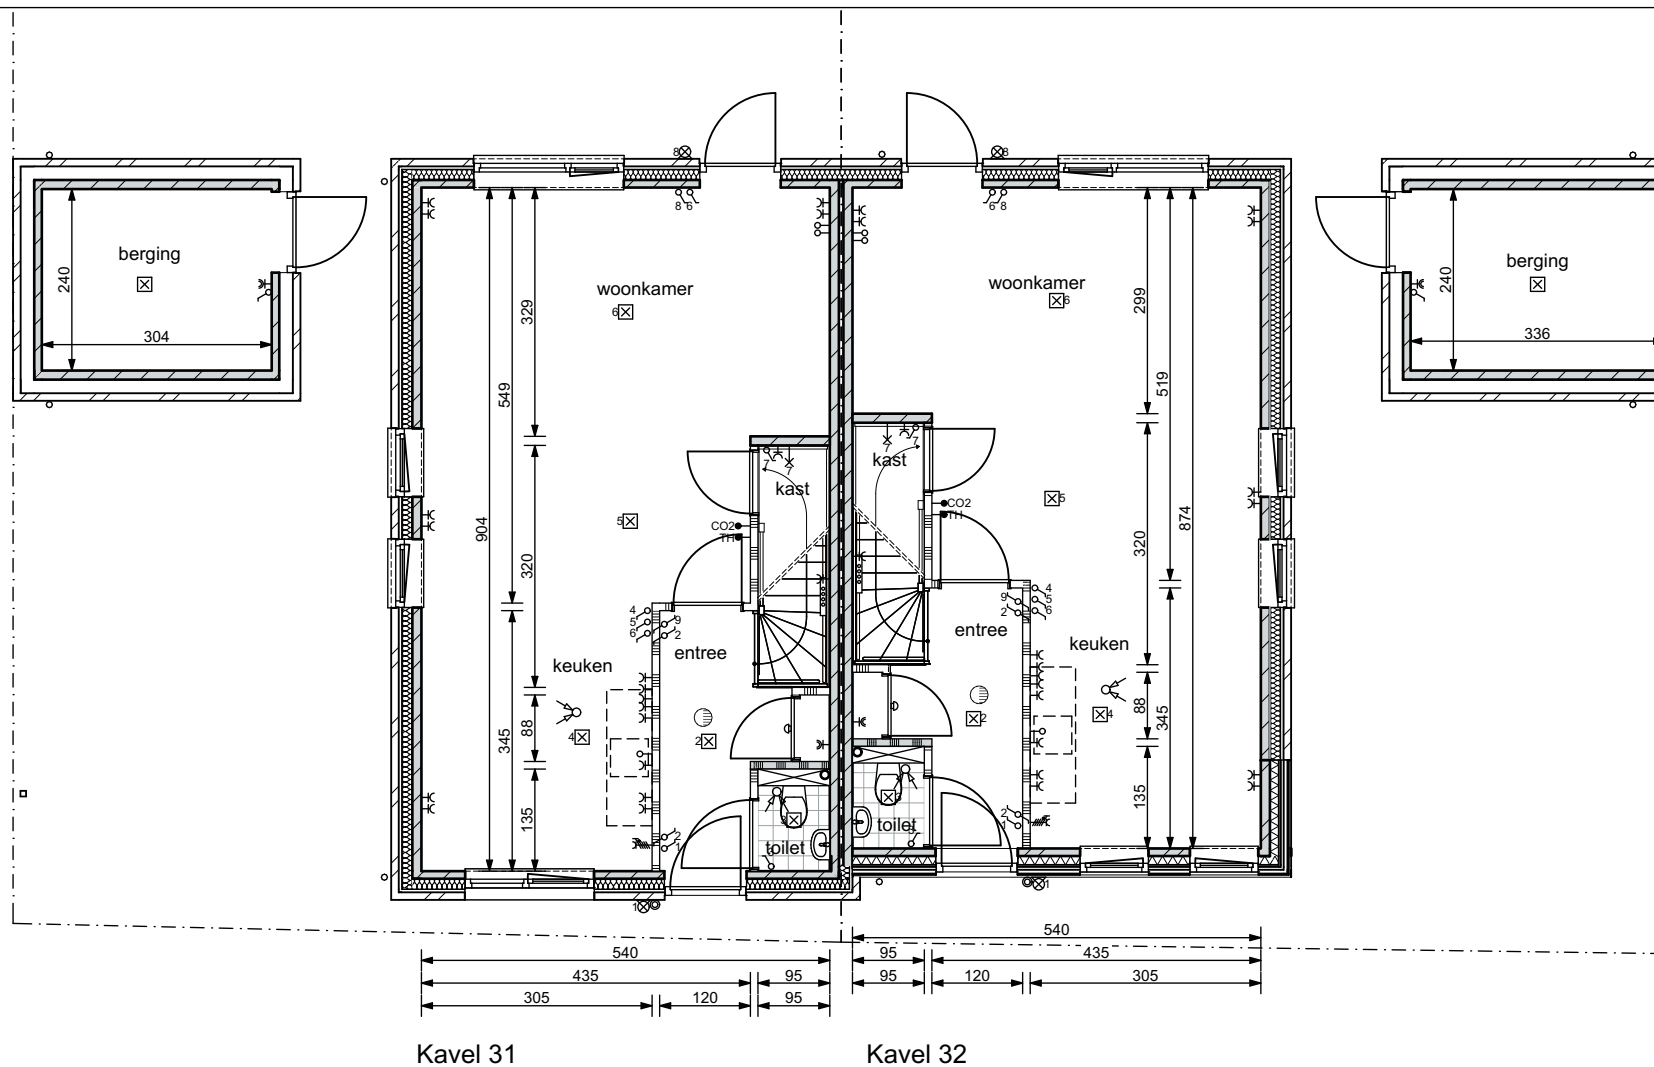

Kavel 31

Kavel 32




VK-35
 Kavel 31 t/m 32; begane grond
 12 januari 2026

vanGisbergen
 gewoon goed.

geWOON
 architecten


OPTIE 13

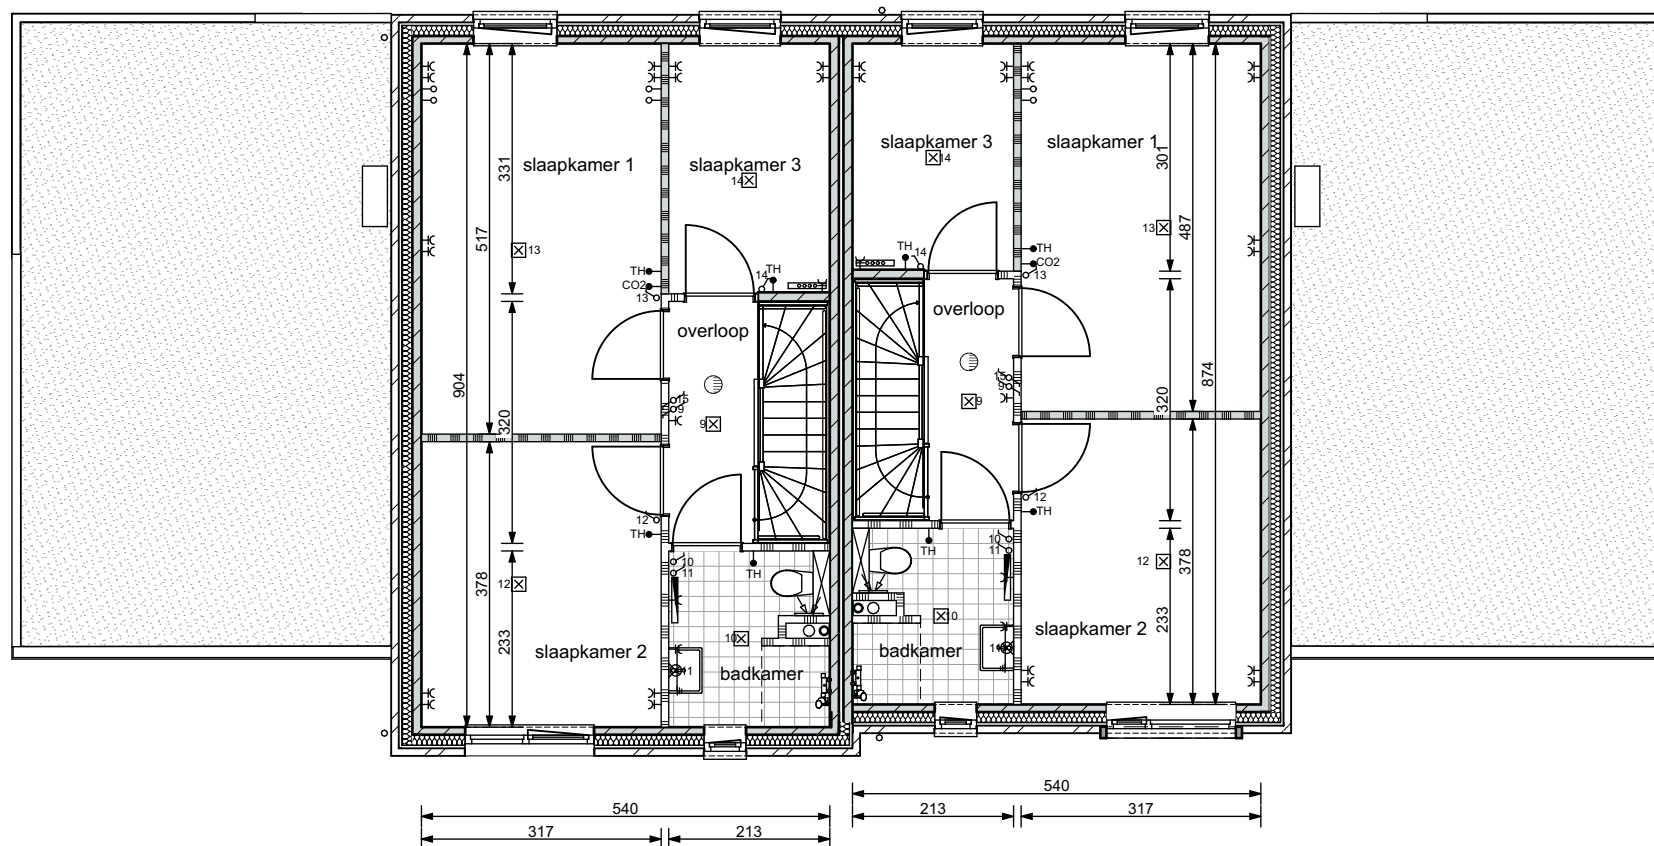

VK-36
Kavel 31 t/m 32; eerste verdieping
12 januari 2026


vanGisbergen
gewoon goed.

geWOON
architecten

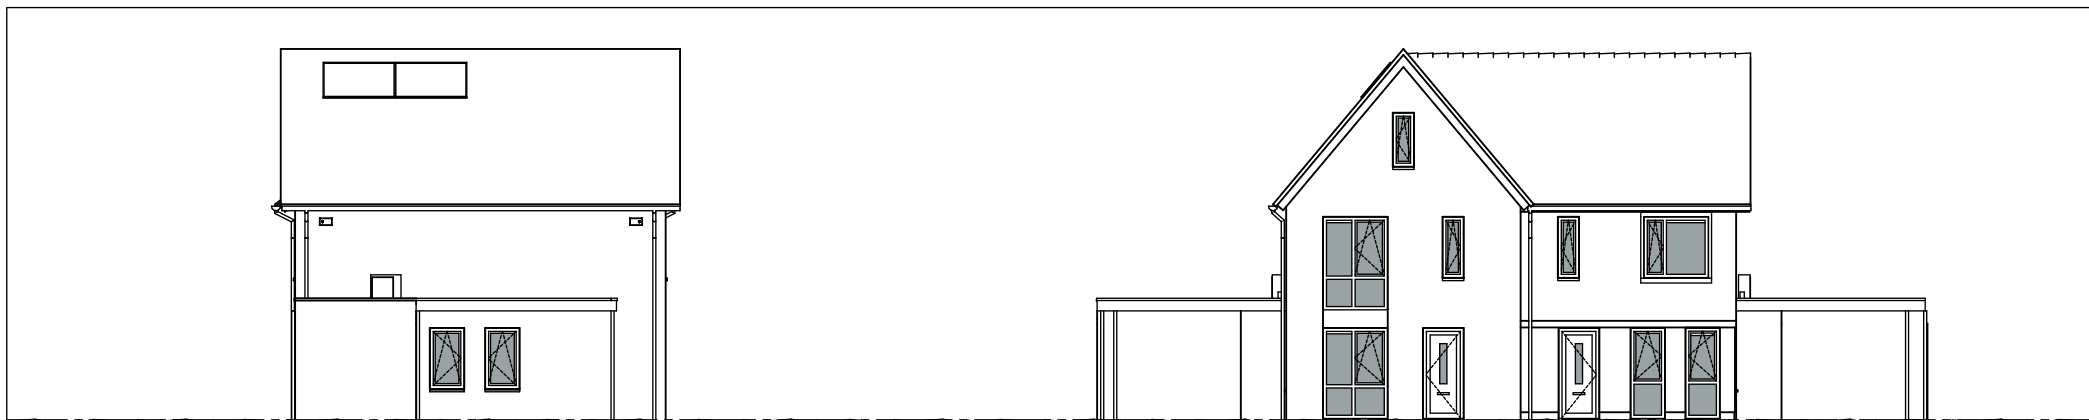

LINKER ZIJGEVEL


VOORGEVEL

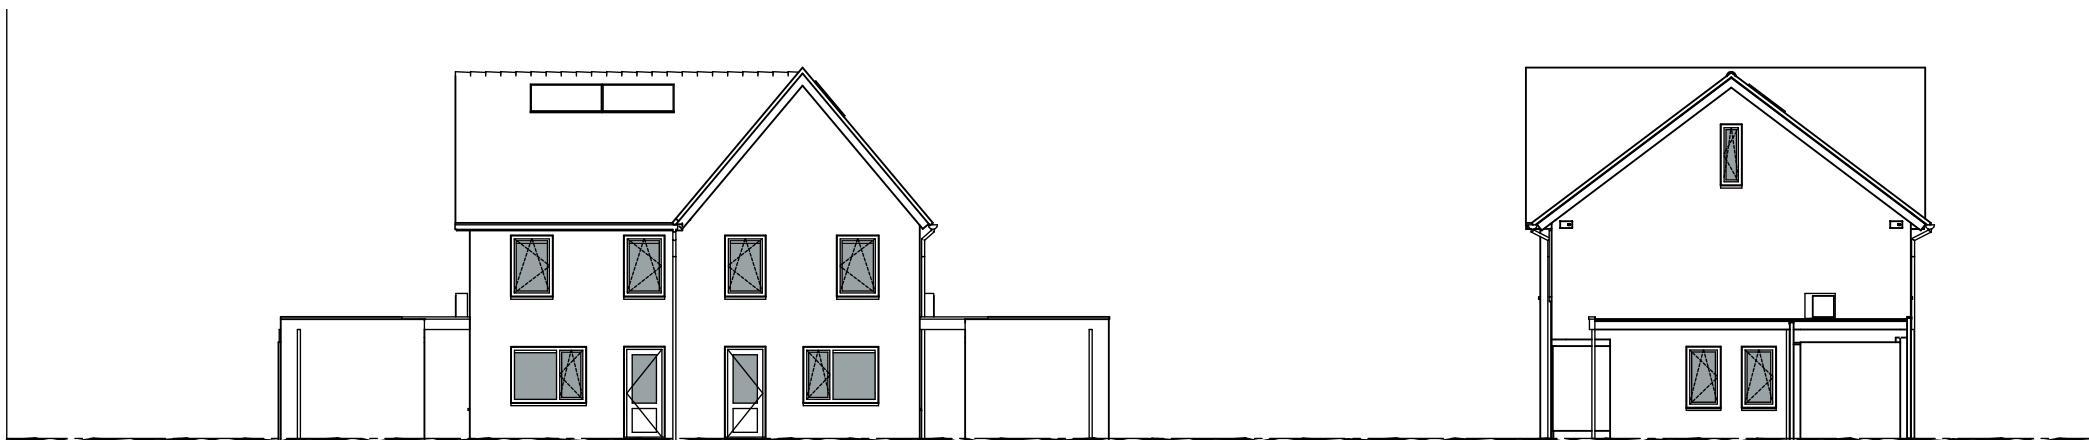

ACHTERGEVEL

RECHTER ZIJGEVEL



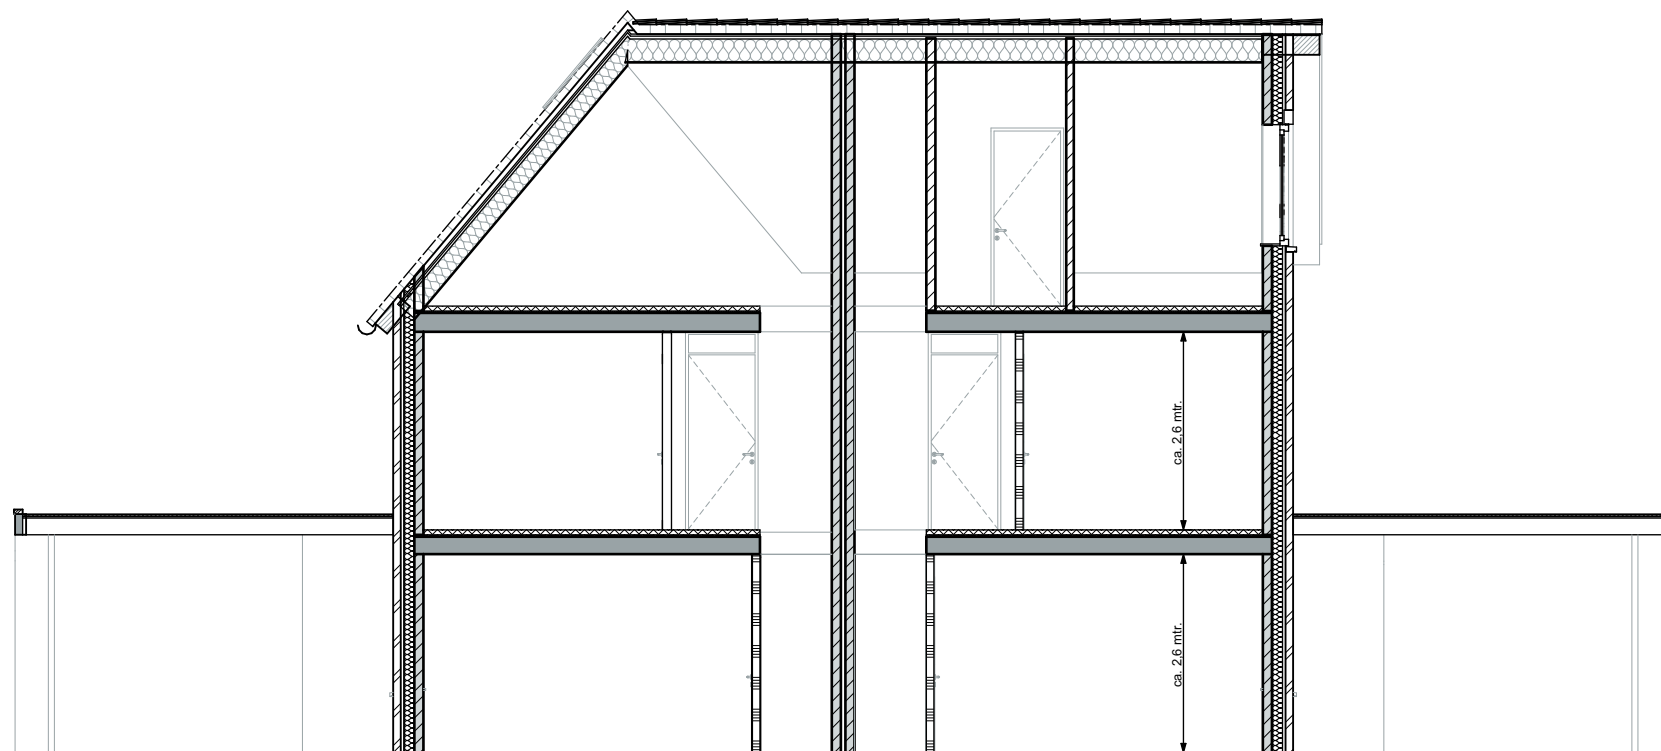


DOORSNEDE KAVEL 31 T/M 32




VK-39
Kavel 31 t/m 32; doorsnede
12 januari 2026

vanGisbergen
gewoon goed.

geWOON
architecten

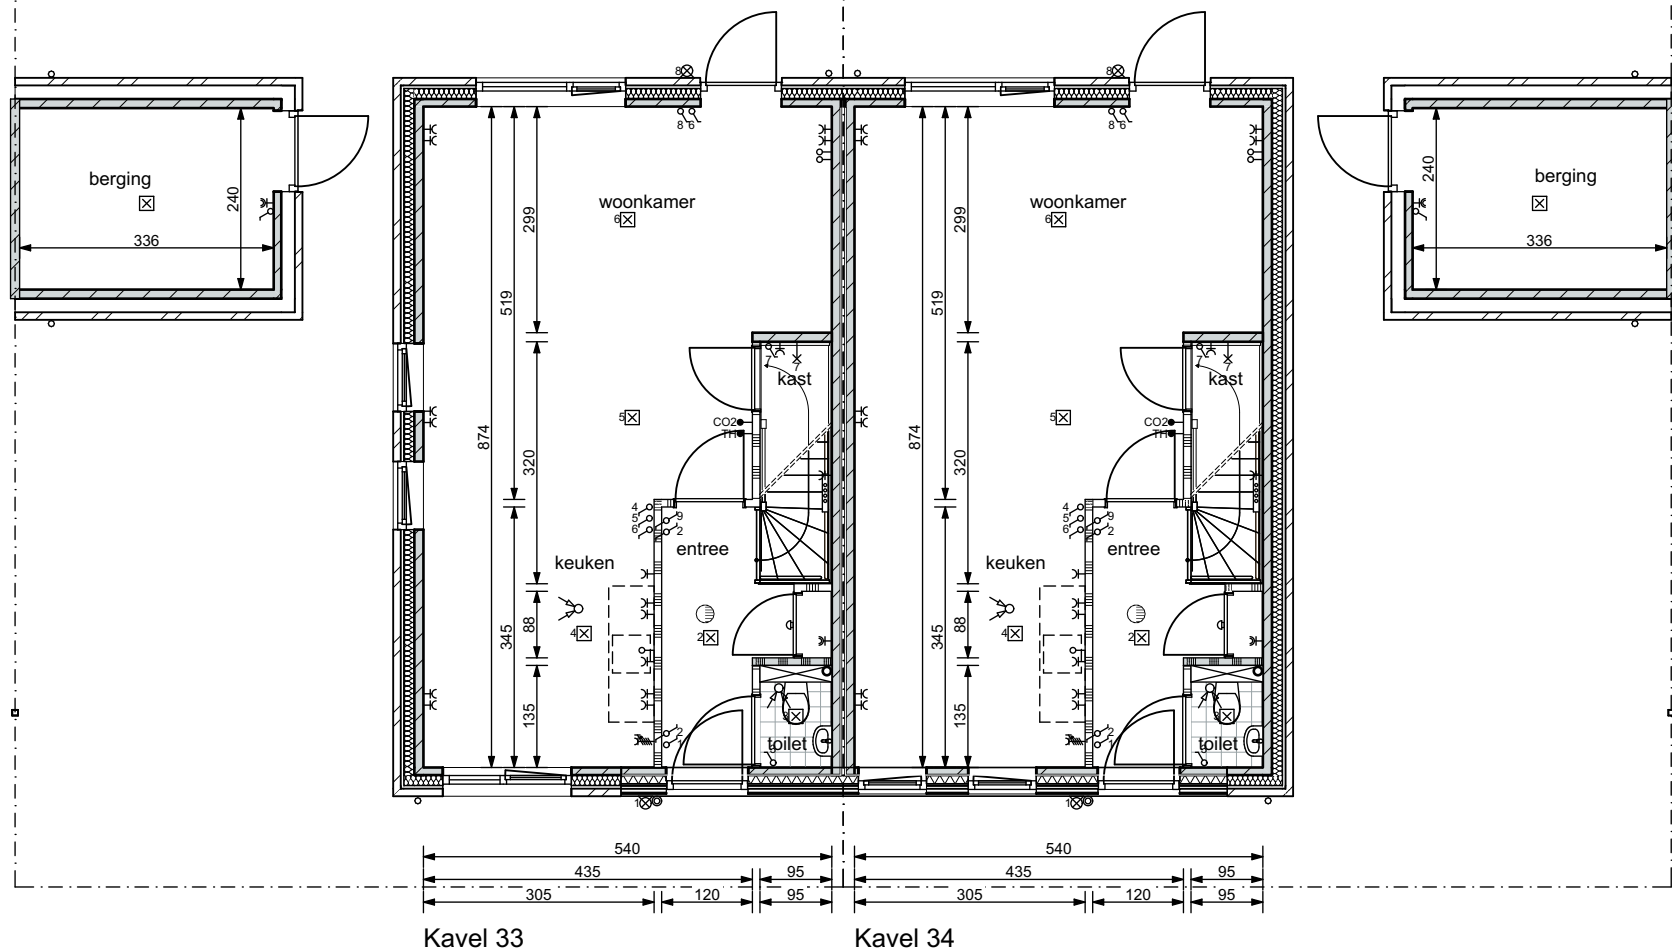

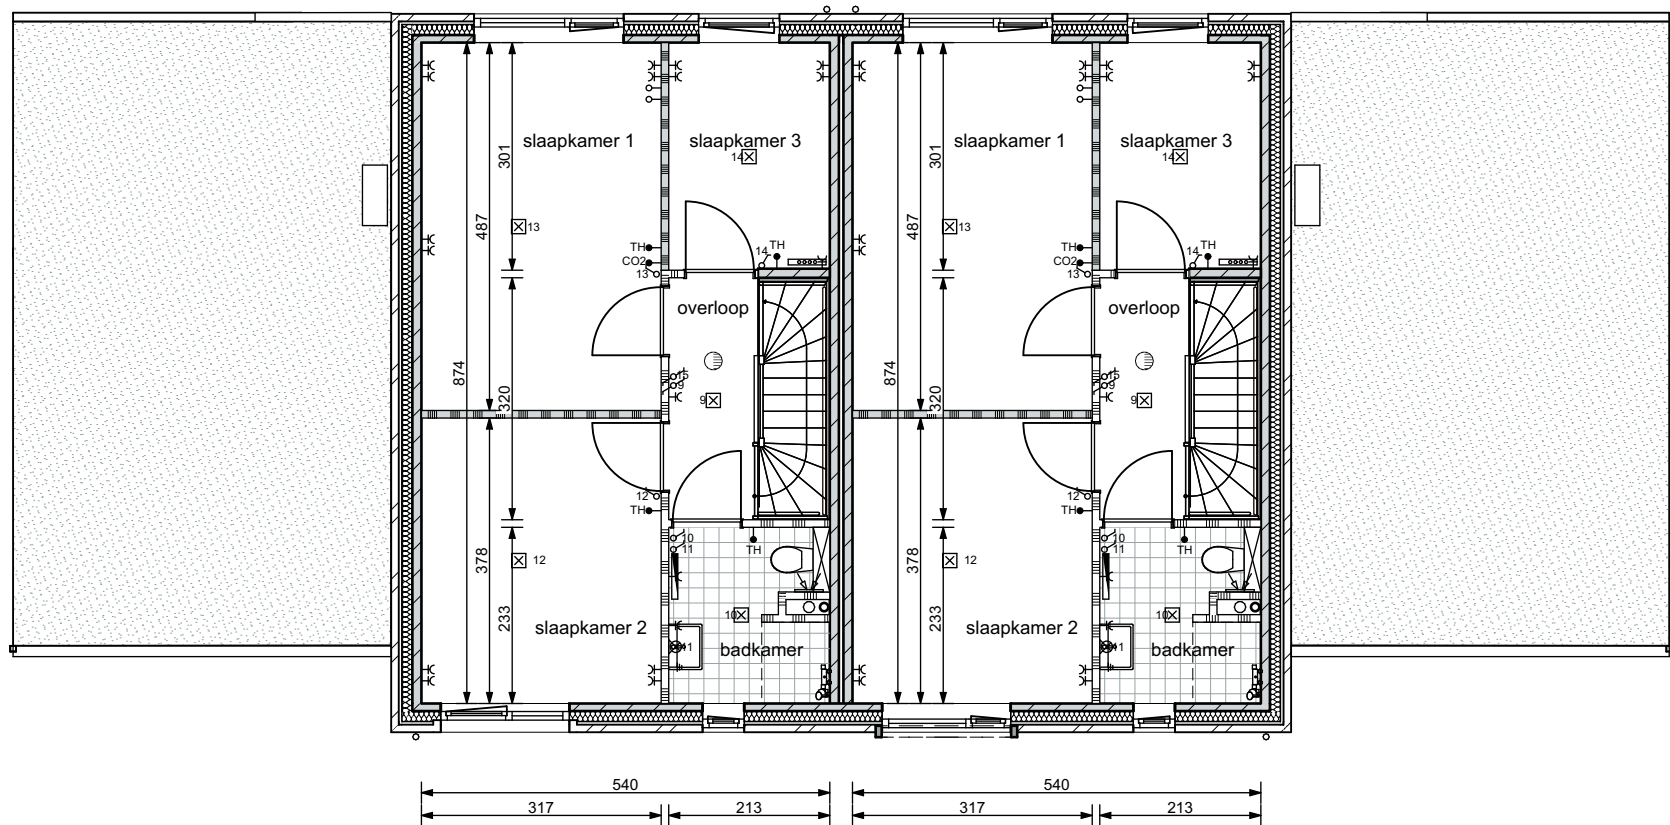

VK-41
Kavel 33 t/m 34; eerste verdieping
12 januari 2026


vanGisbergen
gewoon goed.

geWOON
architecten




vanGisbergen
gewoon goed.

geWOON
architecten

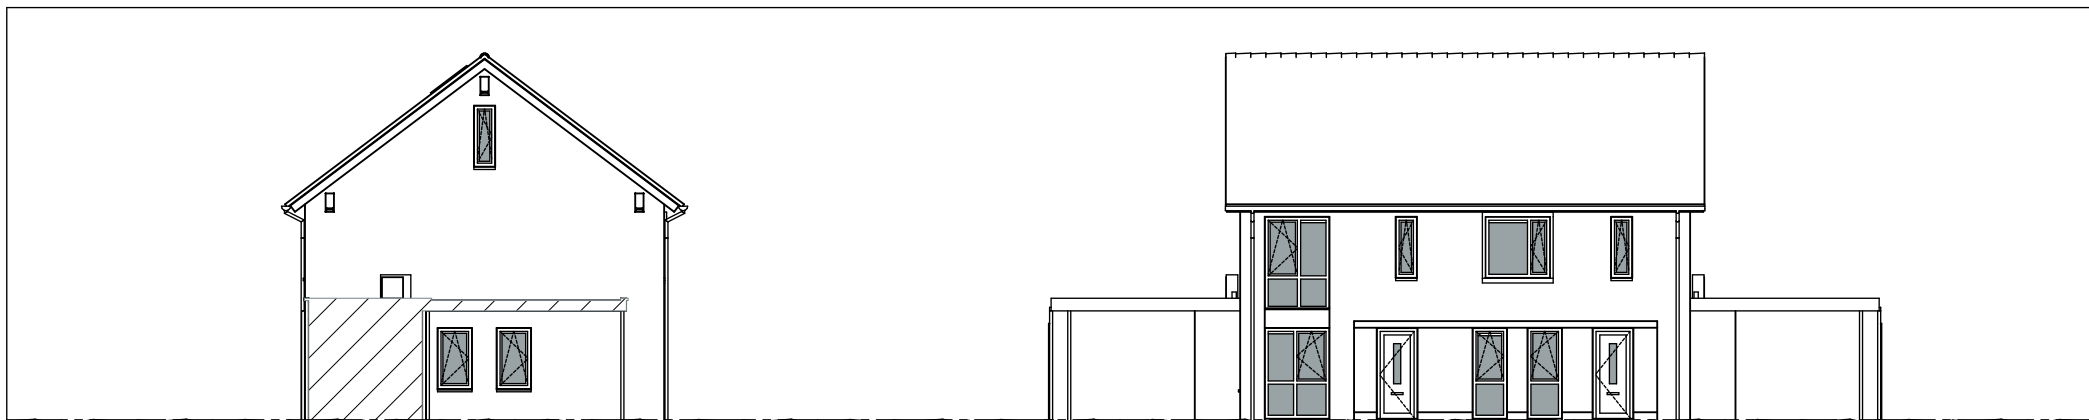

LINKER ZIJGEVEL

VOORGEVEL

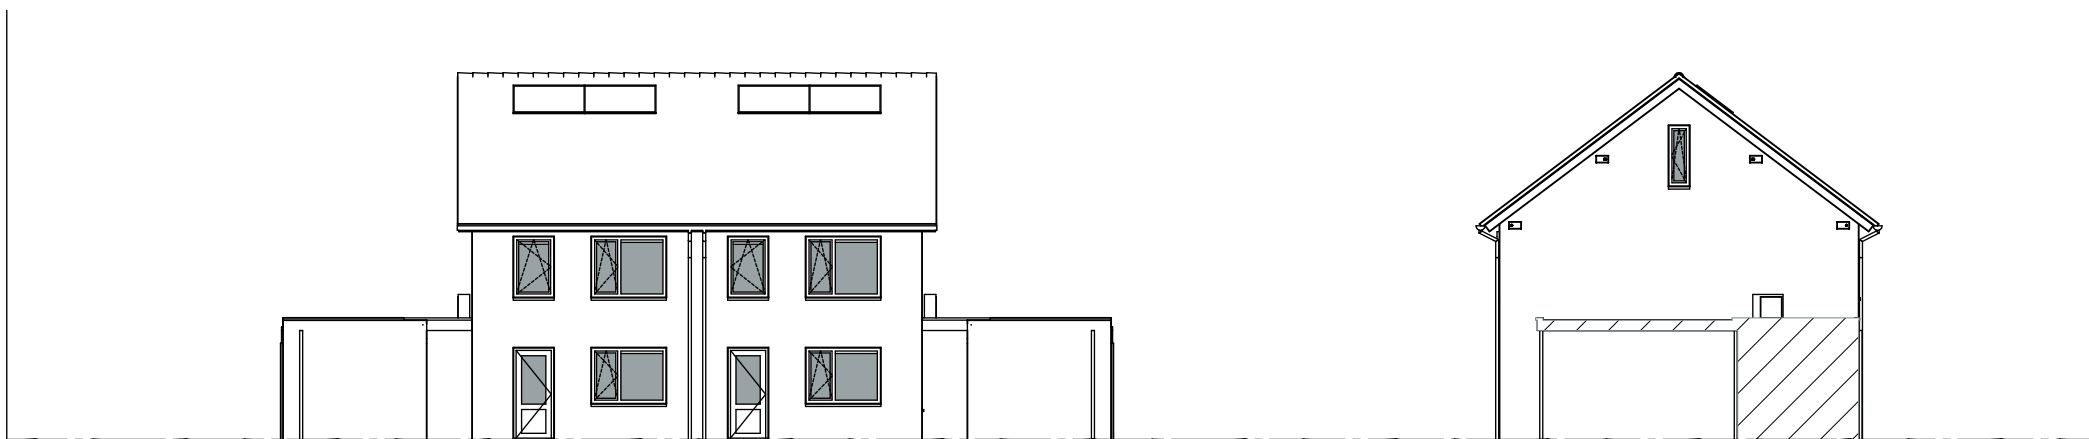

ACHTERGEVEL


RECHTER ZIJGEVEL



VK-43
Kavel 33 t/m 34; gevelaanzichten
12 januari 2026

vanGisbergen
gewoon goed.

geWOON
architecten

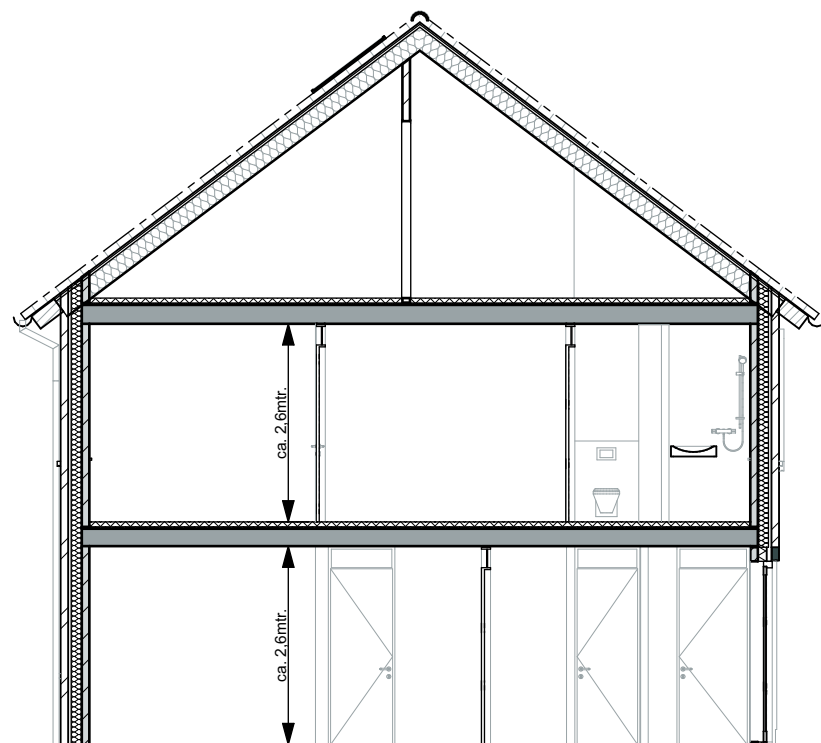


DOORSNEDE KAVEL 33 T/M 34



VK-44
Kavel 33 t/m 34; doorsnede
12 januari 2026

vanGisbergen
gewoon goed.

geWOON
architecten

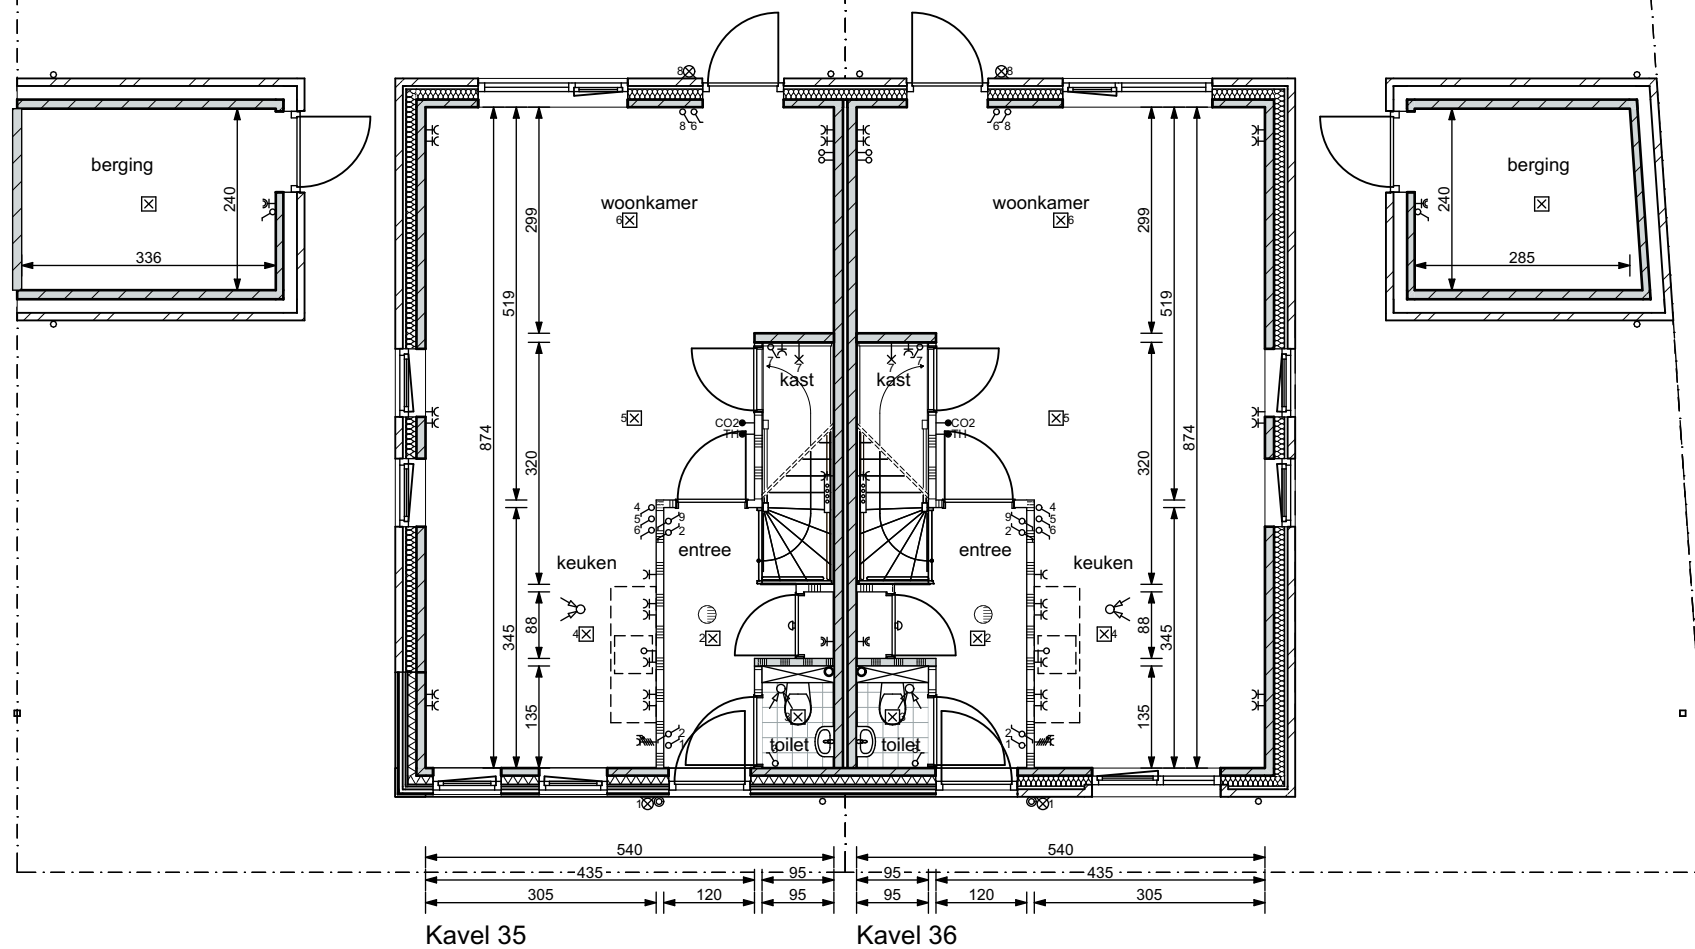

Kavel 35


Kavel 36



VK-45
Kavel 35 t/m 36; begane grond
12 januari 2026

vanGisbergen
gewoon goed.


geWOON
architecten

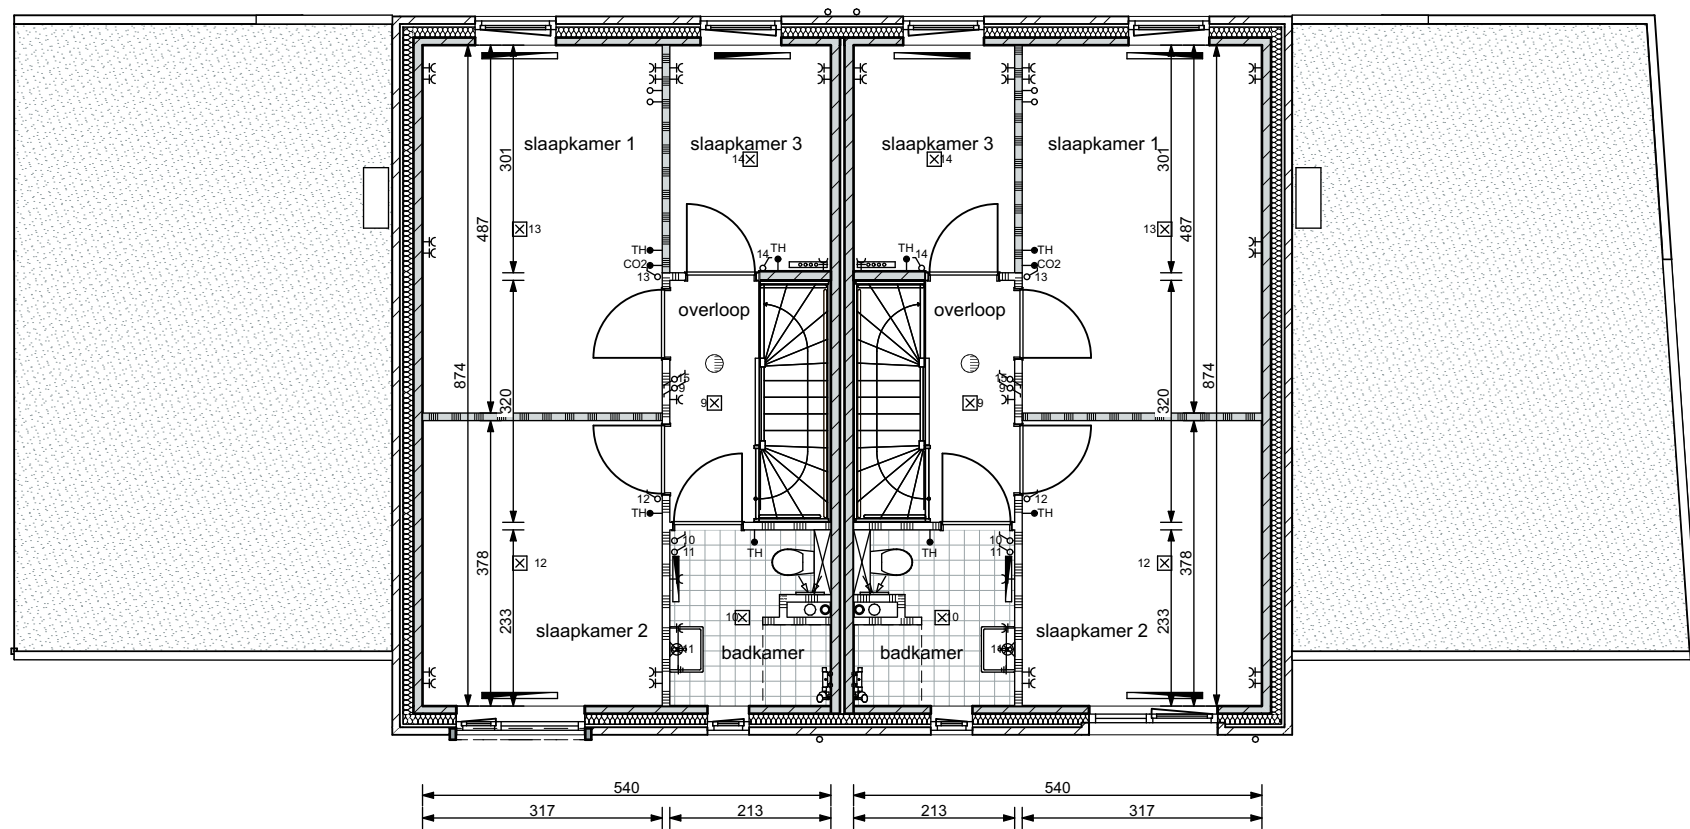

VK-46
Kavel 35 t/m 36; eerste verdieping
12 januari 2026

vanGisbergen
gewoon goed.

geWOON
architecten

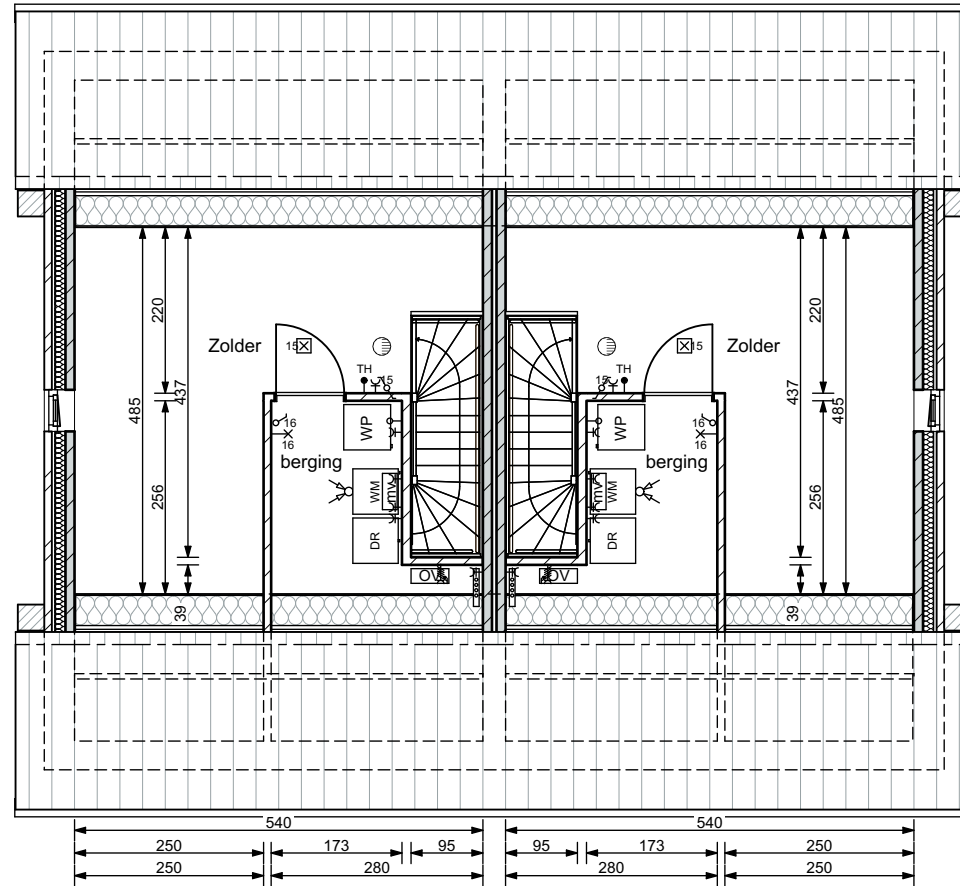

VK-47
Kavel 35 t/m 36; tweede verdieping
12 januari 2026


vanGisbergen
gewoon goed.

geWOON
architecten



LINKER ZIJGEVEL


VOORGEVEL

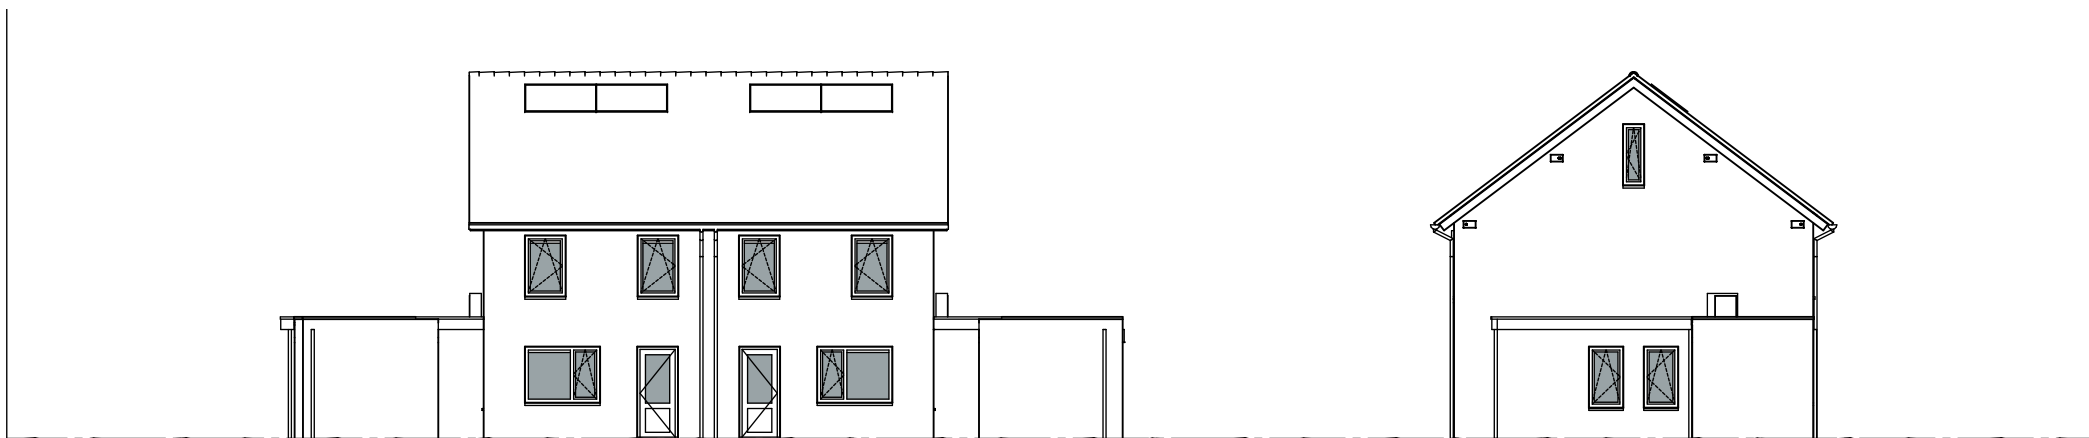

ACHTERGEVEL

RECHTER ZIJGEVEL



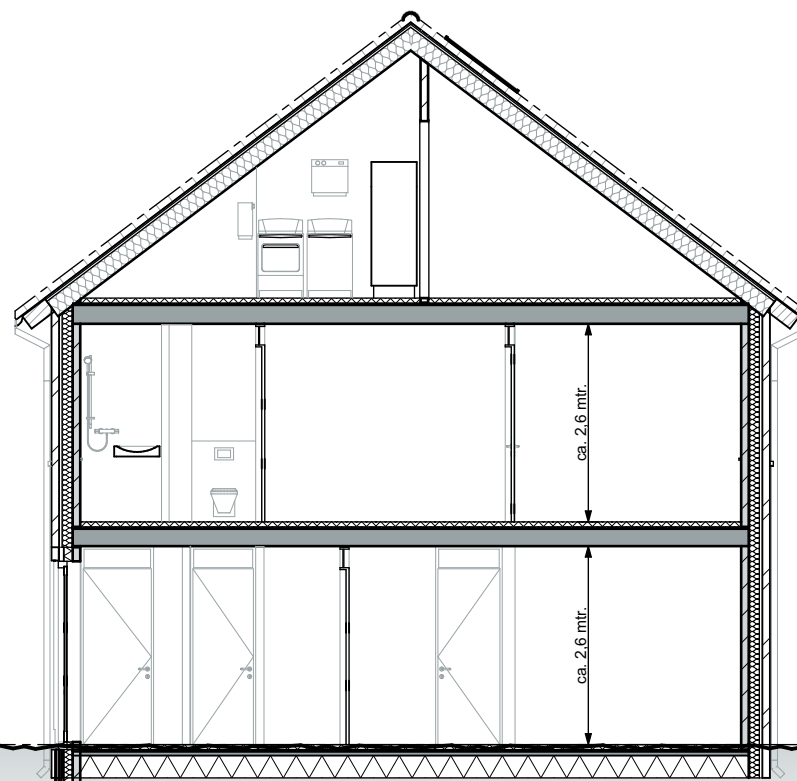


DOORSNEDE KAVEL 35 T/M 36



VK-49
Kavel 35 t/m 36; doorsnede
12 januari 2026

vanGisbergen
gewoon goed.


geWOON
architecten

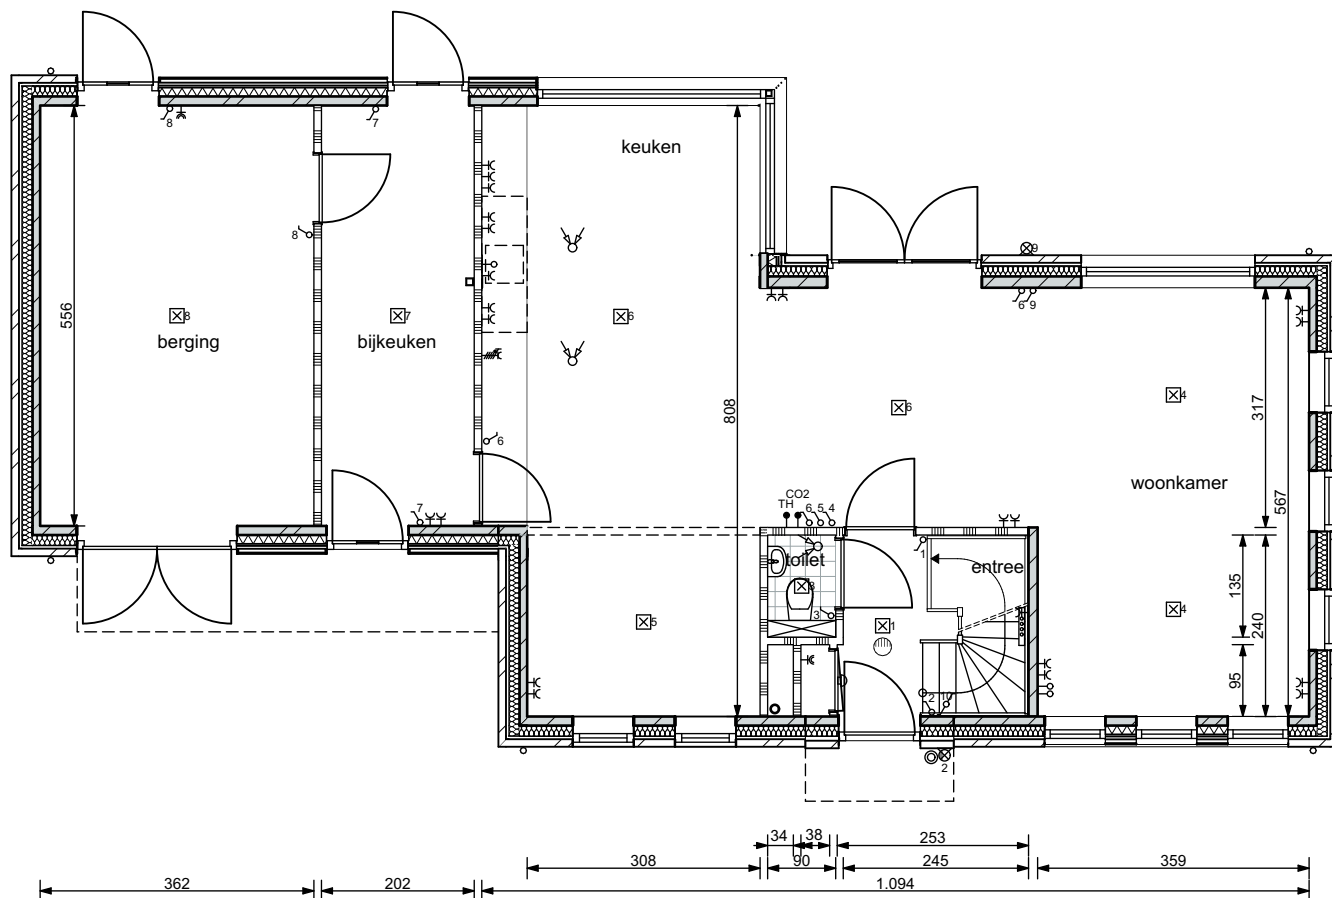

VK-50
Kavel 37; begane grond
12 januari 2026

vanGisbergen
gewoon goed.



geWOON
architecten

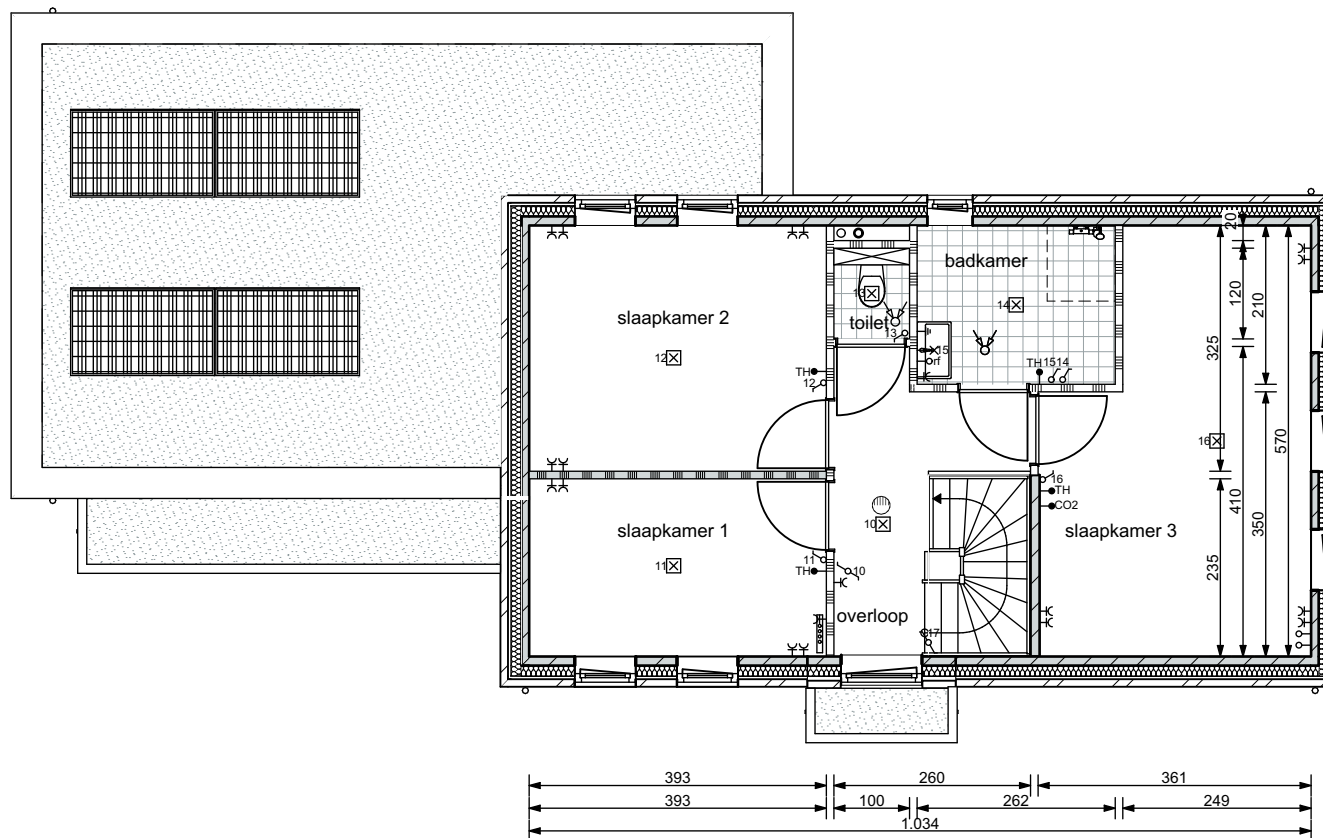

VK-51
Kavel 37; eerste verdieping
12 januari 2026

vanGisbergen
gewoon goed.


geWOON
architecten

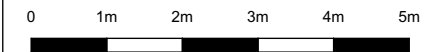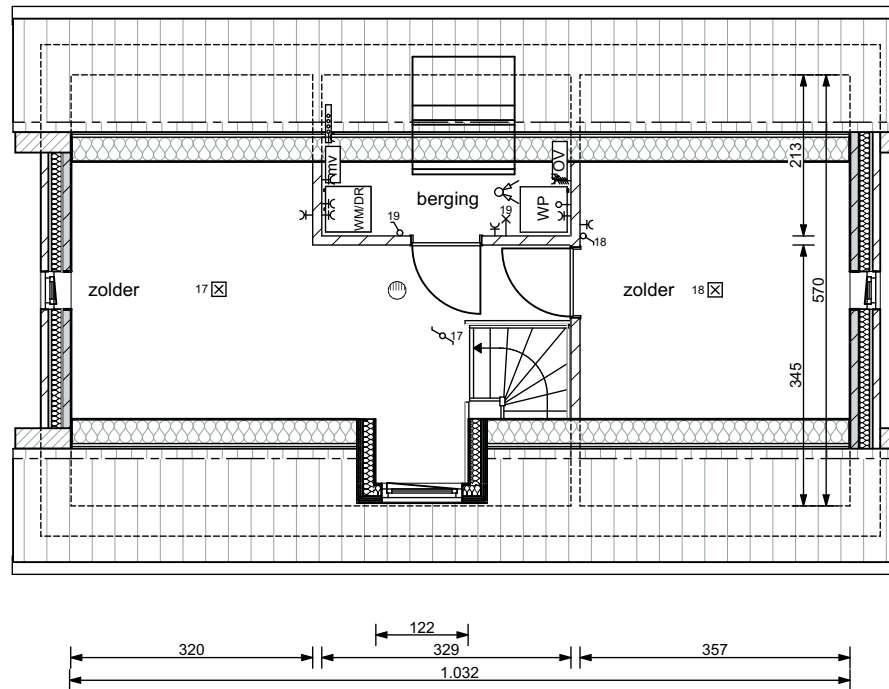

VK-52
Kavel 37; tweede verdieping
12 januari 2026


vanGisbergen
gewoon goed.

geWOON
architecten

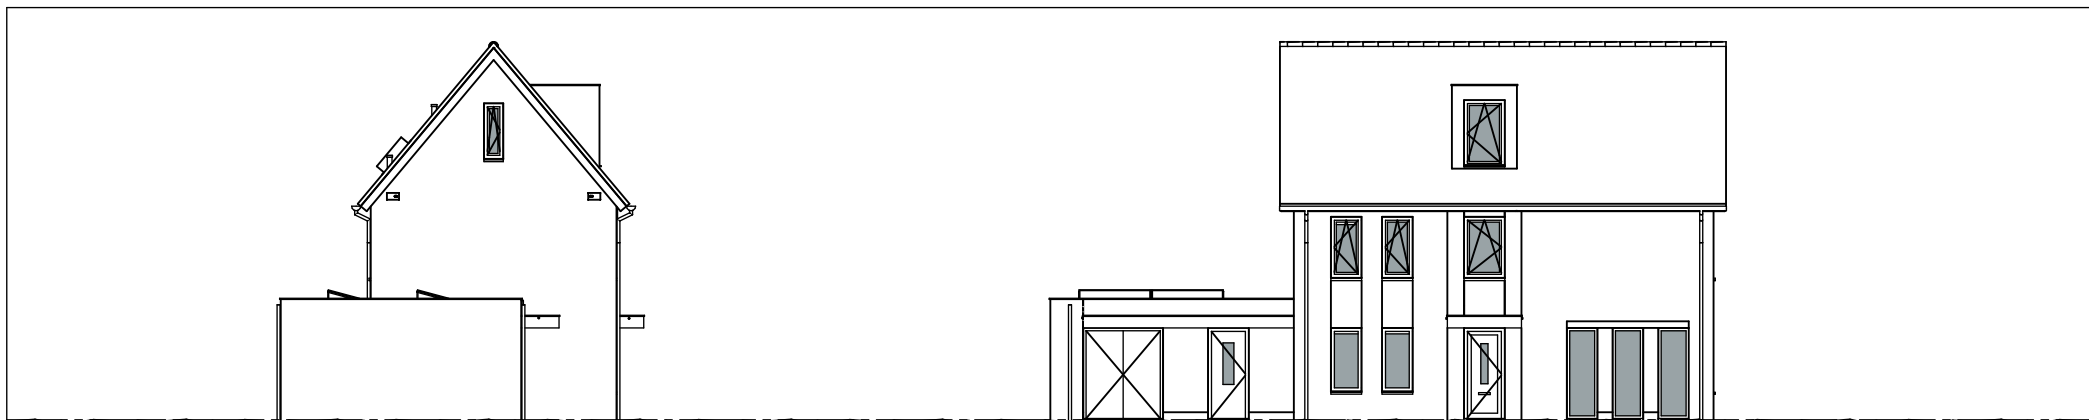

LINKER ZIJGEVEL

VOORGEVEL

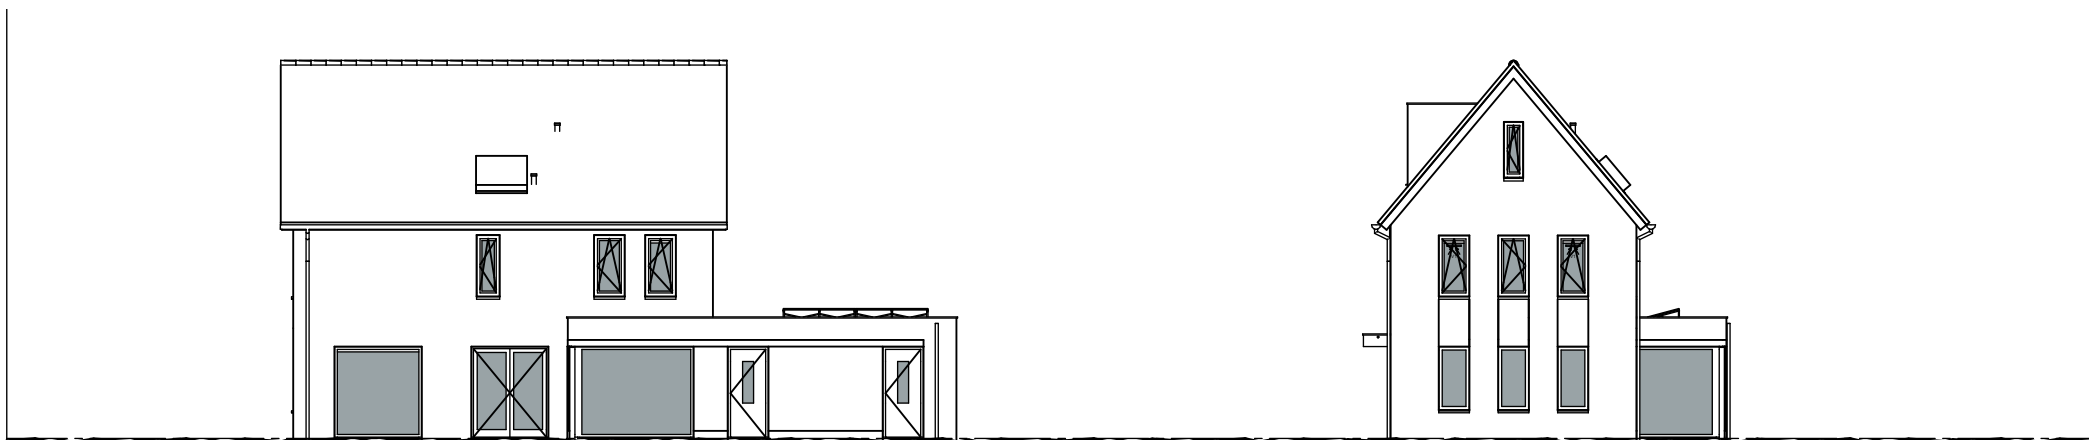

ACHTERGEVEL


RECHTER ZIJGEVEL



VK-53
Kavel 37; gevelaanzichten
12 januari 2026

vanGisbergen
gewoon goed.

geWOON
architecten

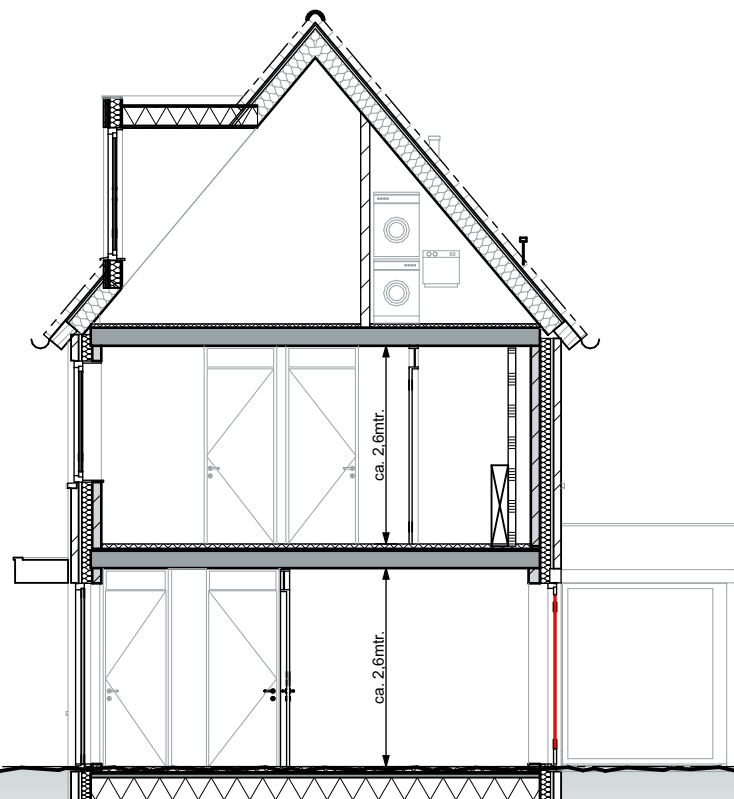

DOORSNEDE KAVEL 37



VK-54
Kavel 37; doorsnede
12 januari 2026

vanGisbergen
gewoon goed.

geWOON
architecten



ACHTERGEVEL




ACHTERGEVEL



ACHTERGEVEL




RECHTER ZIJGEVEL

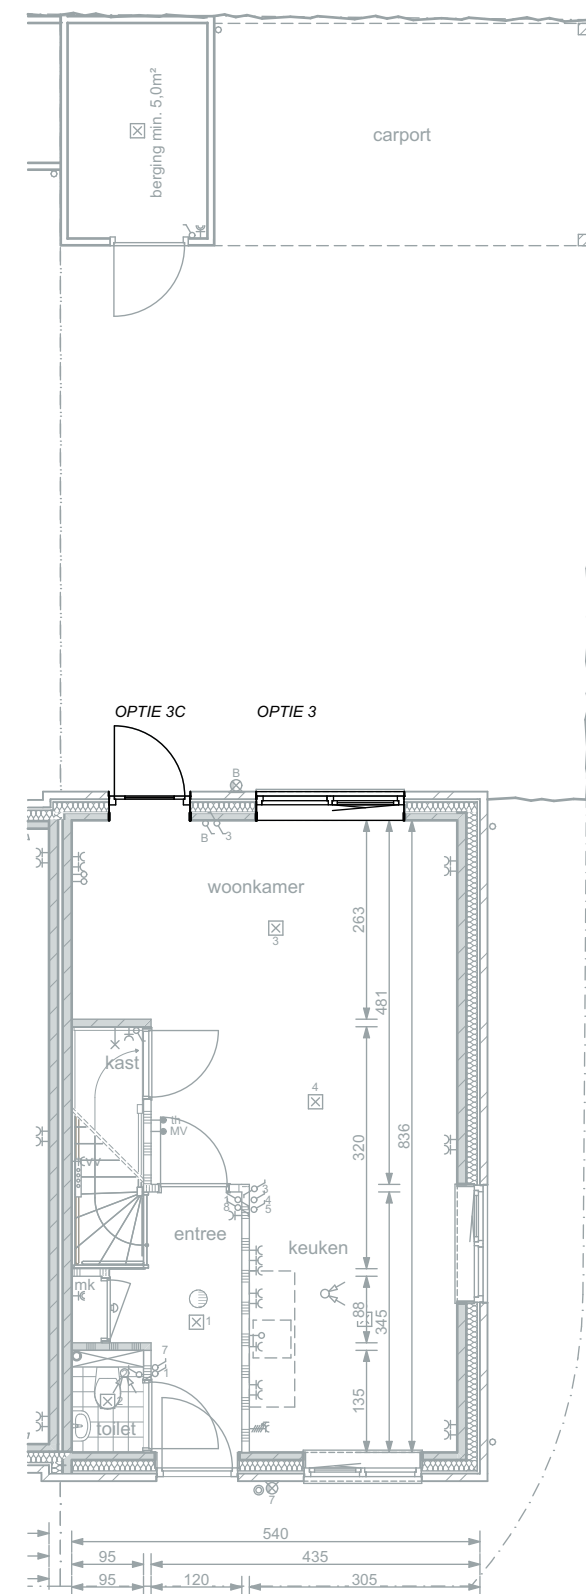


Kavel 1

PLATTEGROND; WONING
BEGANE GROND

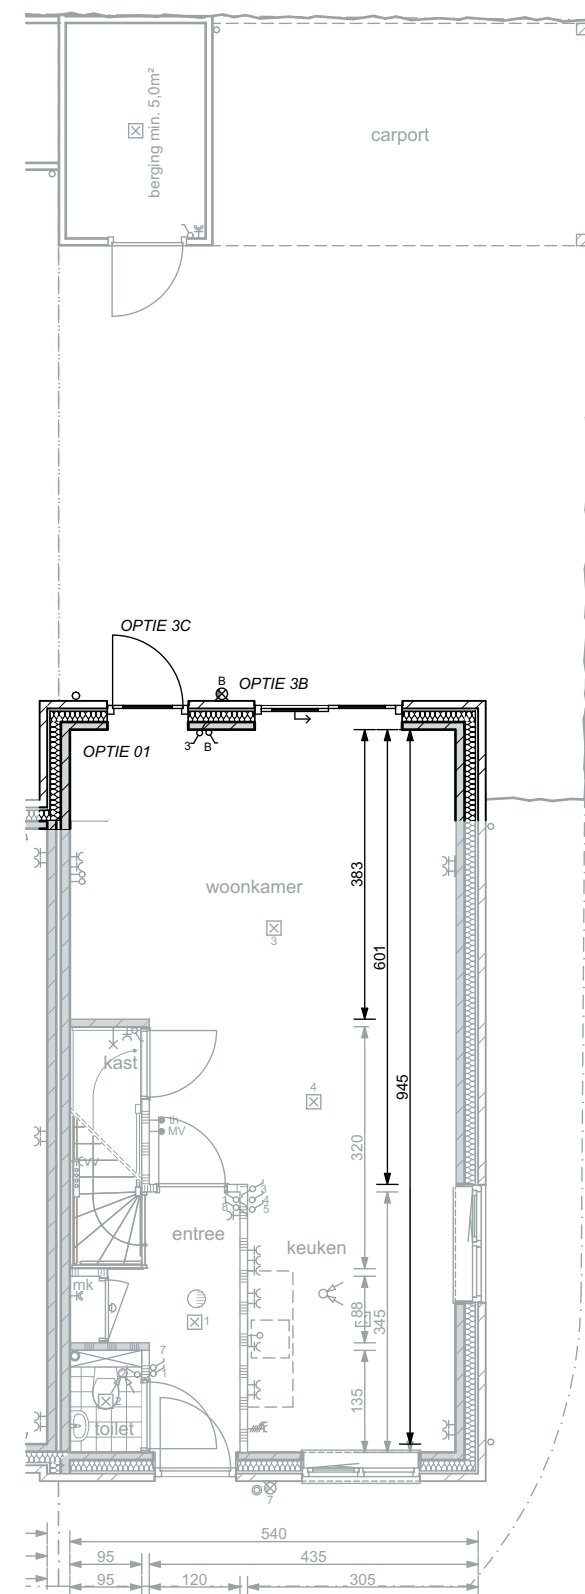


Kavel 1

PLATTEGROND; WONING
BEGANE GROND

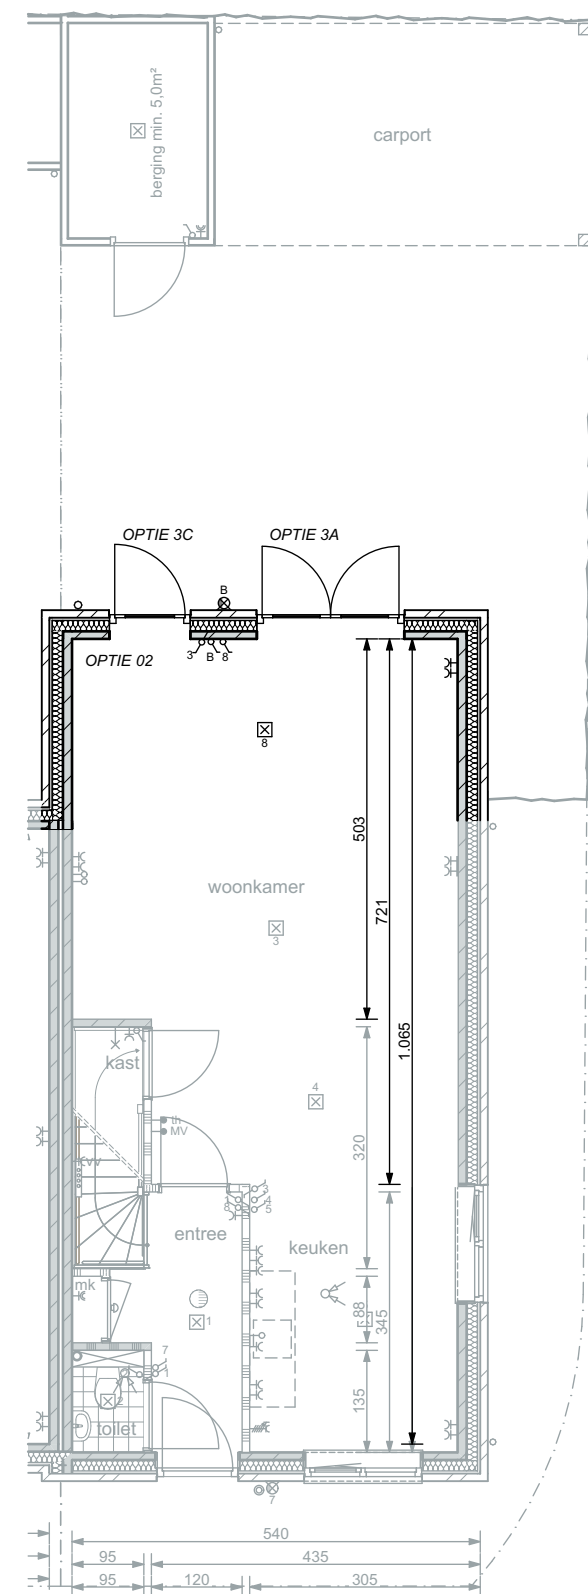


Kavel 1


PLATTEGROND; WONING
BEGANE GROND

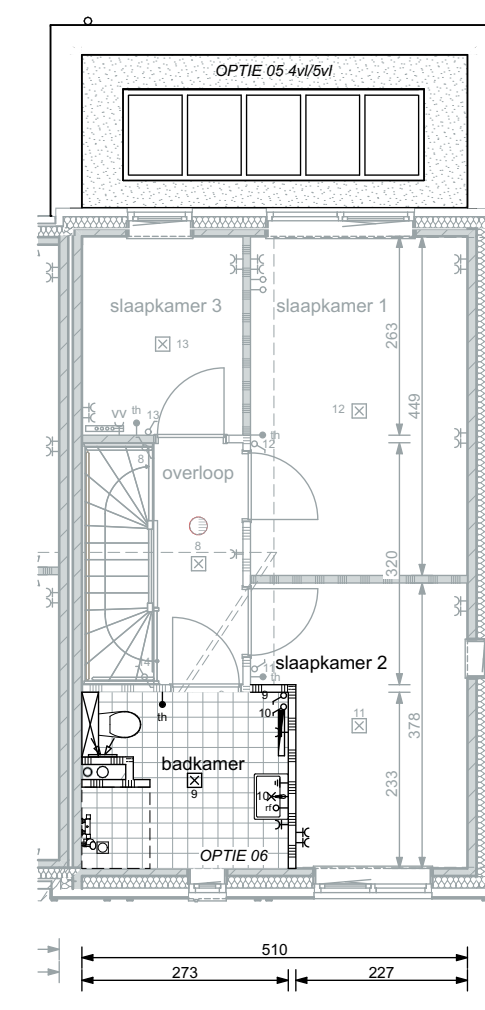


PLATTEGROND; WONING
EERSTE VERDIEPING

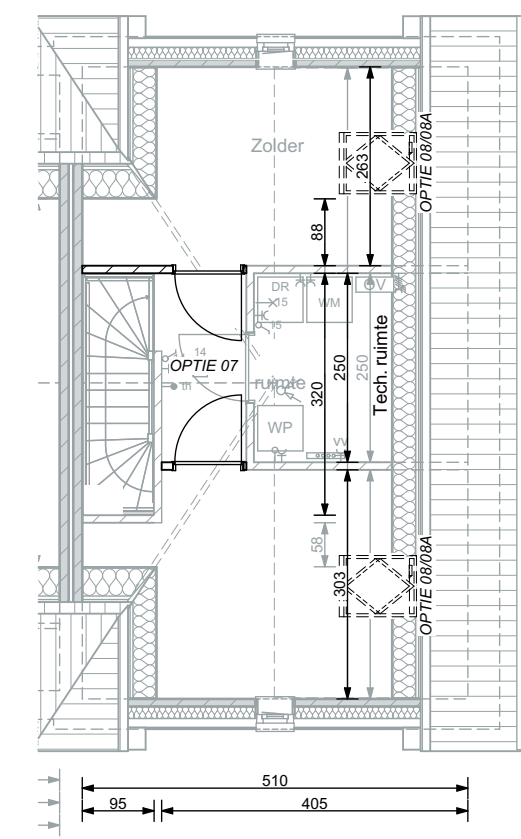


PLATTEGROND; WONING
TWEDE VERDIEPING

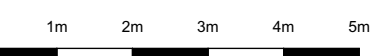


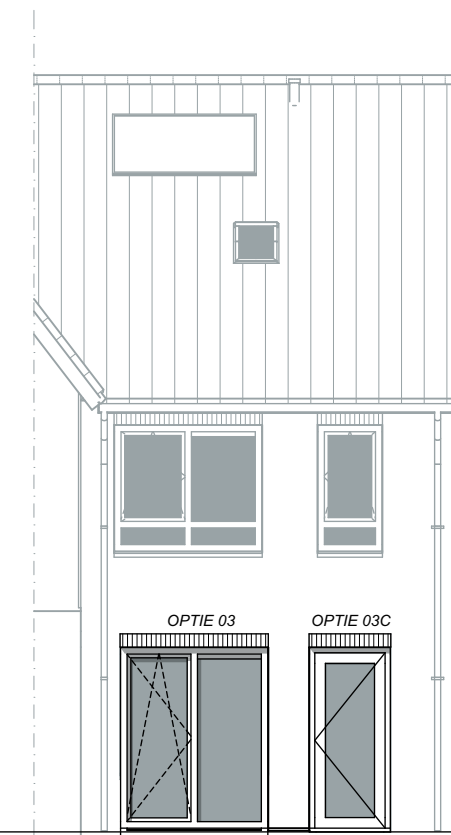


ACHTERGEVEL

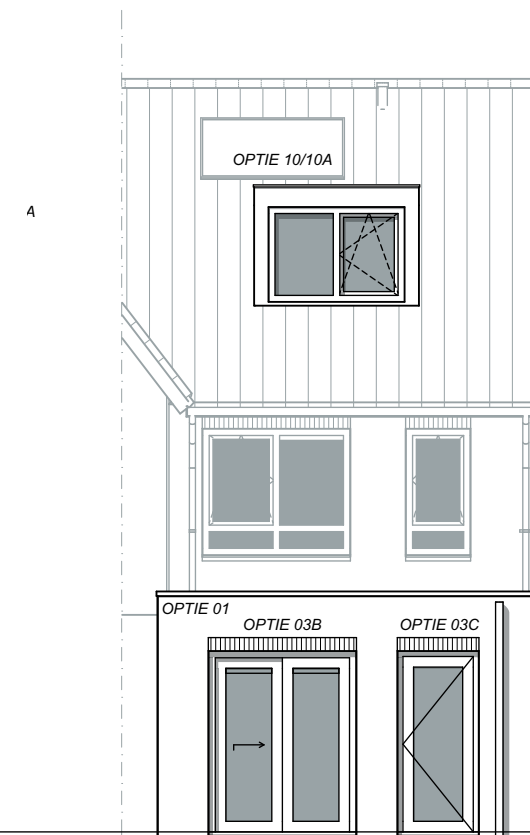


ACHTERGEVEL

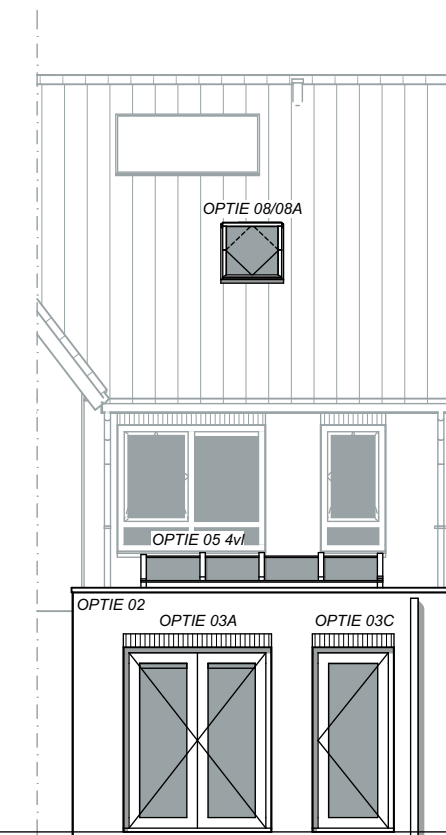


ACHTERGEVEL

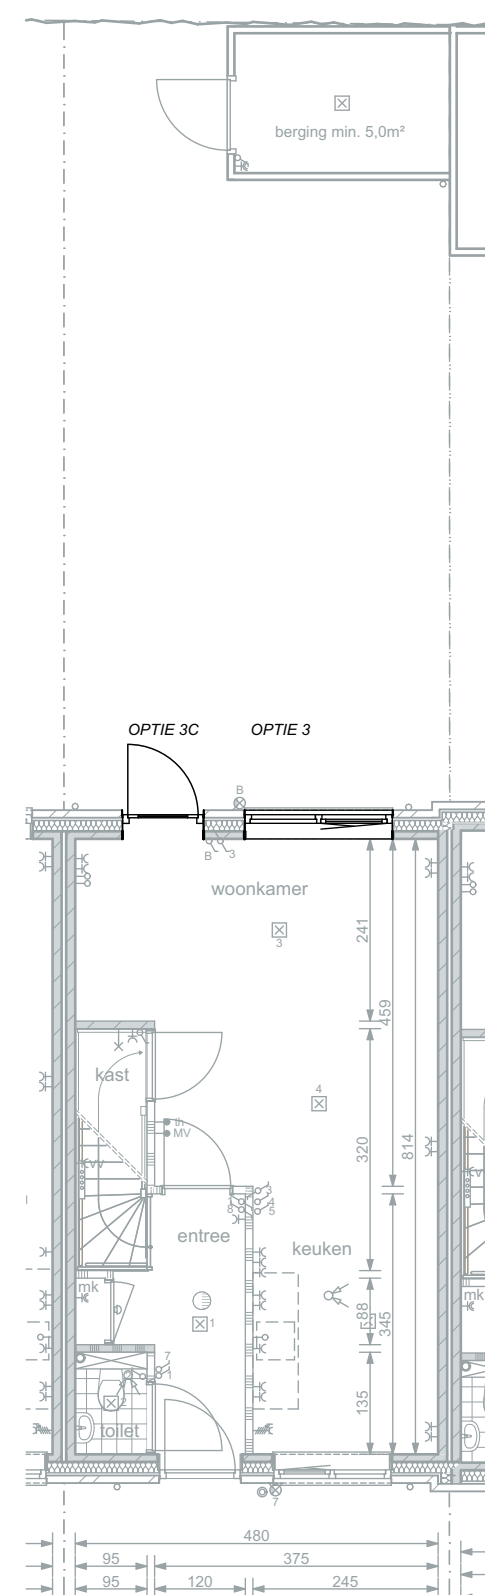


Kavel 2
PLATTEGROND; WONING
BEGANE GROND

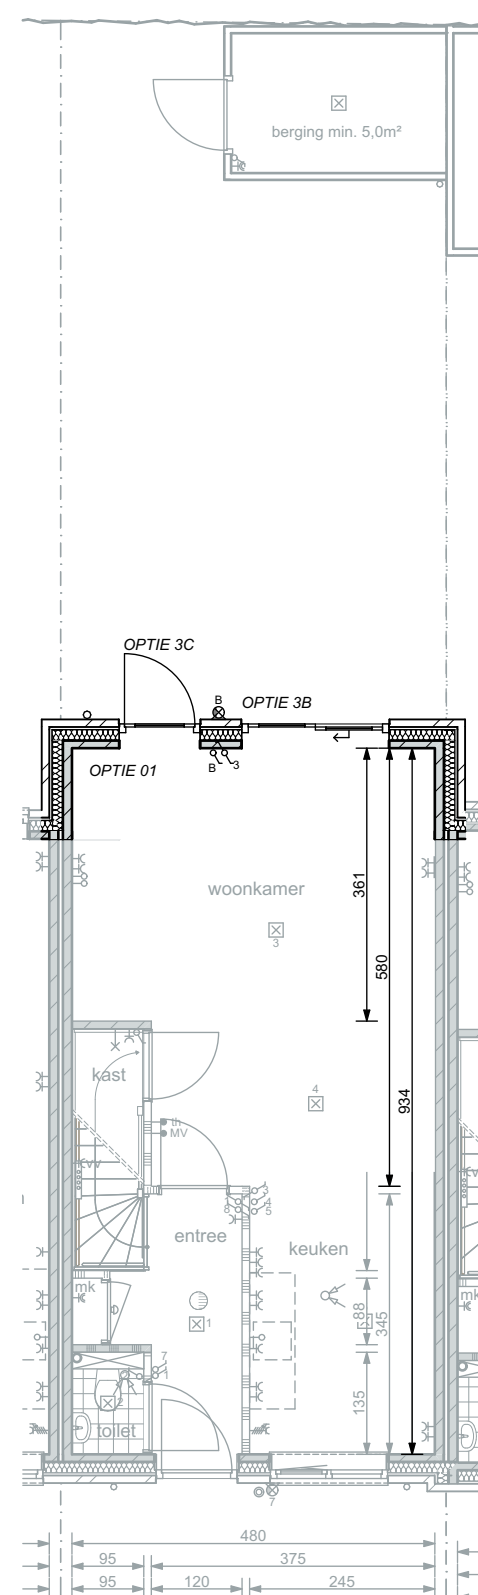


Kavel 2
PLATTEGROND; WONING
BEGANE GROND

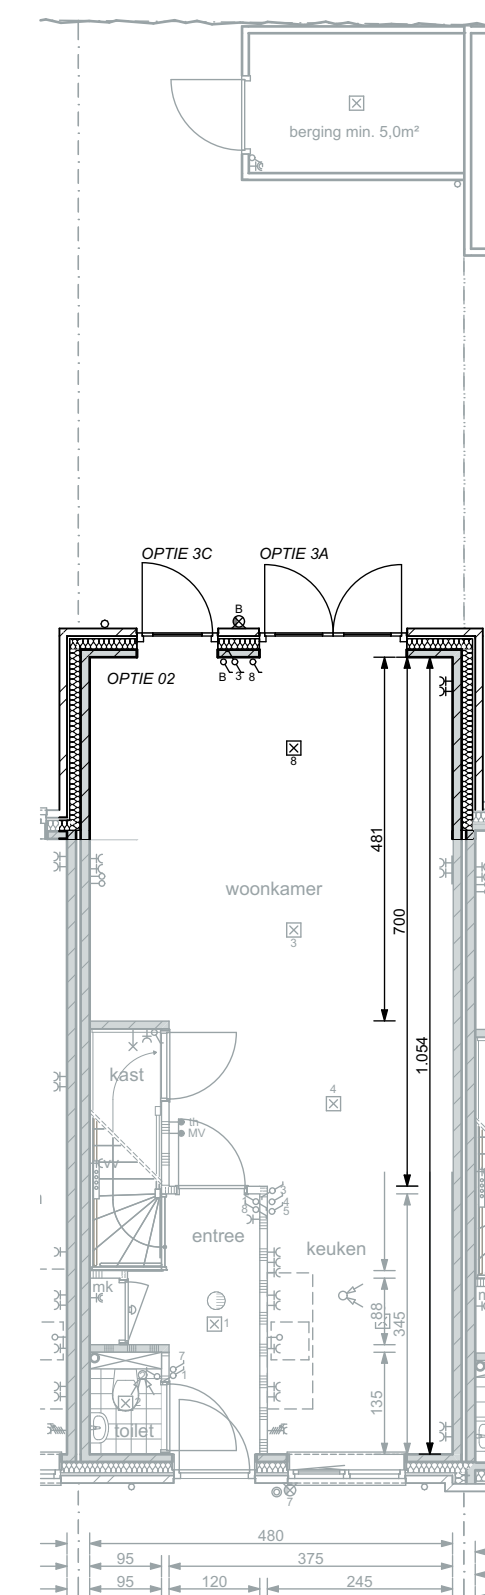


Kavel 2
PLATTEGROND; WONING
BEGANE GROND

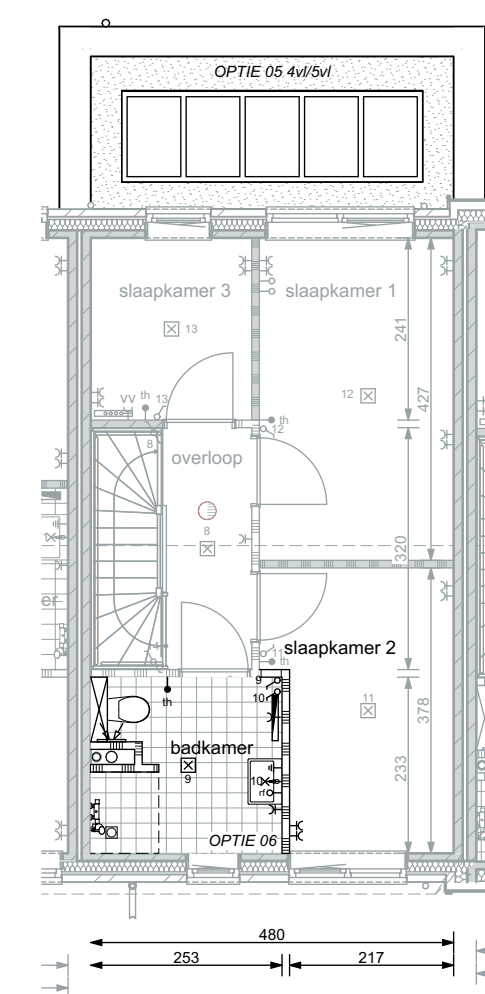

PLATTEGROND; WONING
EERSTE VERDIEPING

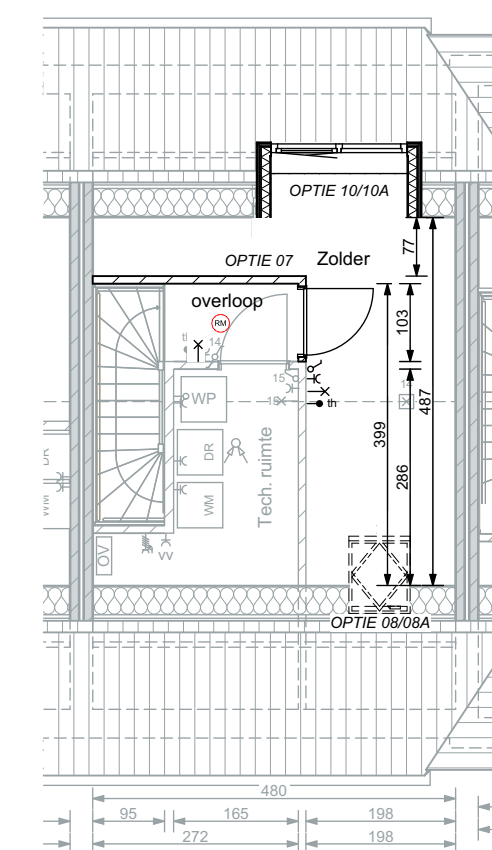

PLATTEGROND; WONING
TWEDE VERDIEPING

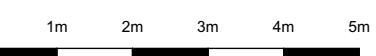


Optietekening; kavel 2
Woningbouw Rogse Wieken te Hooge Mierde
12 januari 2026



ACHTERGEVEL


ACHTERGEVEL

ACHTERGEVEL

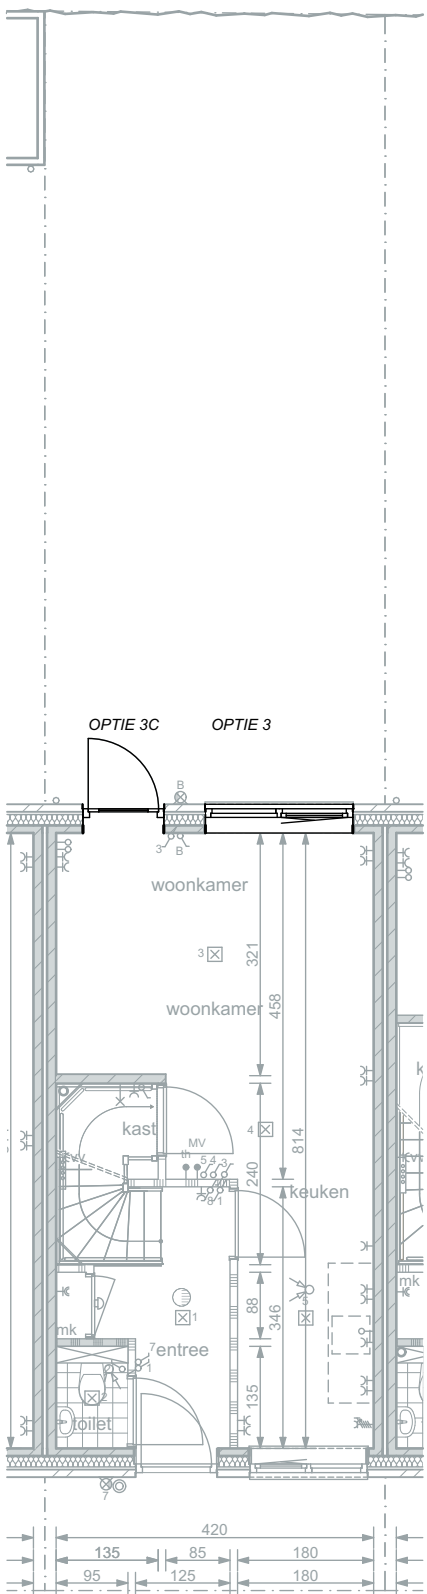


Kavel 3 K

PLATTEGROND; WONING
BEGANE GROND

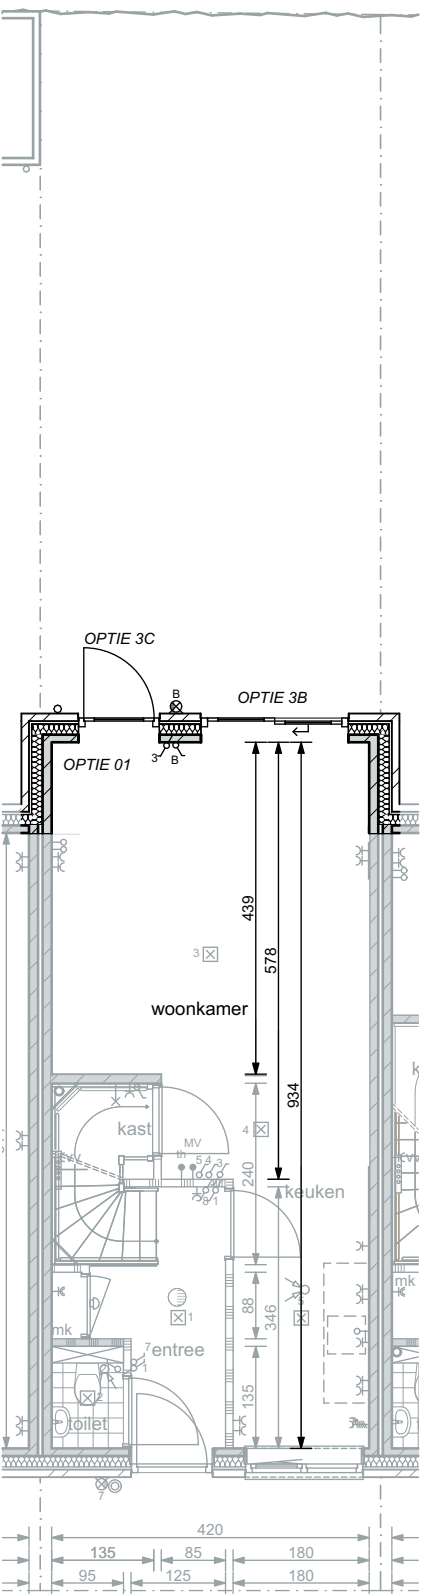


Kavel 3 K

PLATTEGROND; WONING
BEGANE GROND

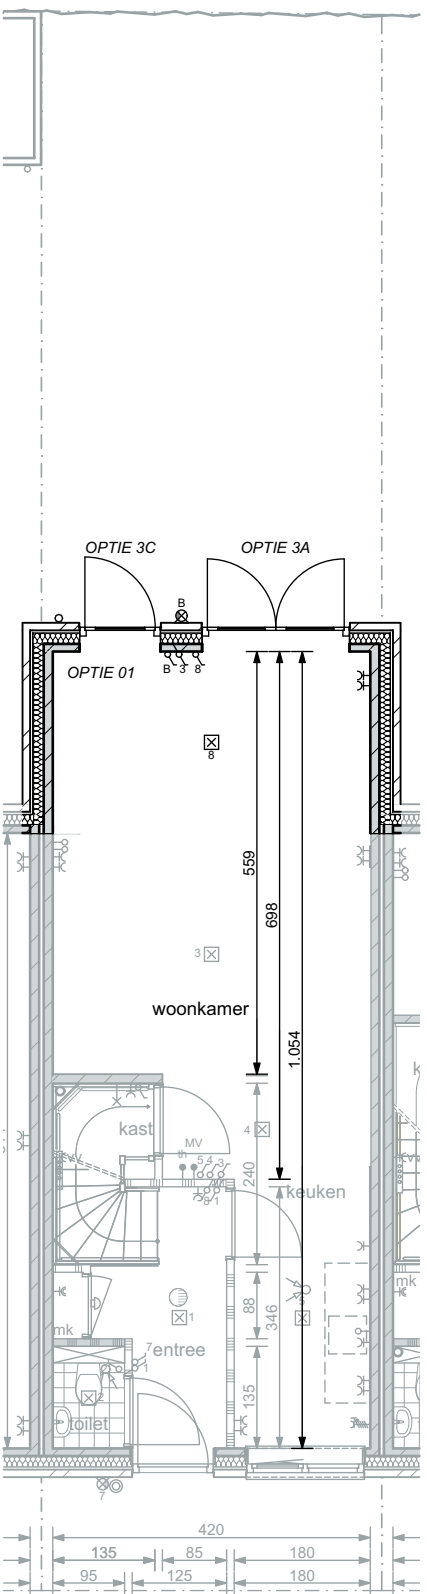


Kavel 3 K


PLATTEGROND; WONING
BEGANE GROND

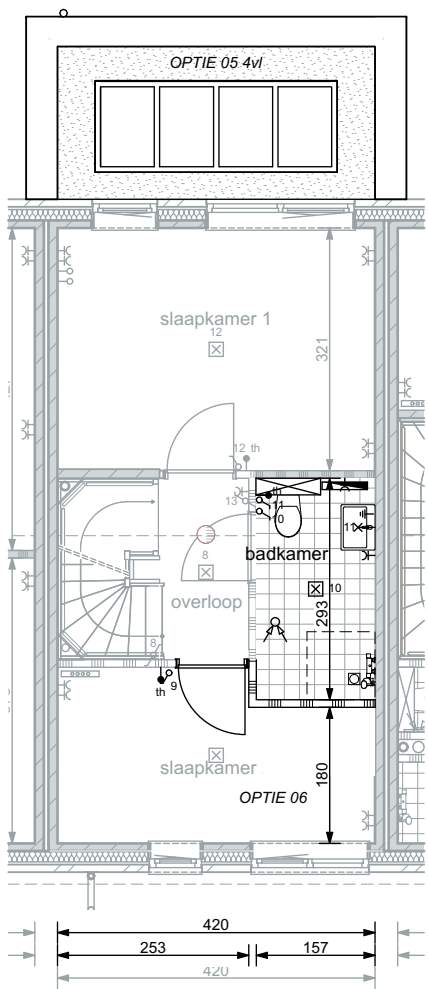


PLATTEGROND; WONING
EERSTE VERDIEPING

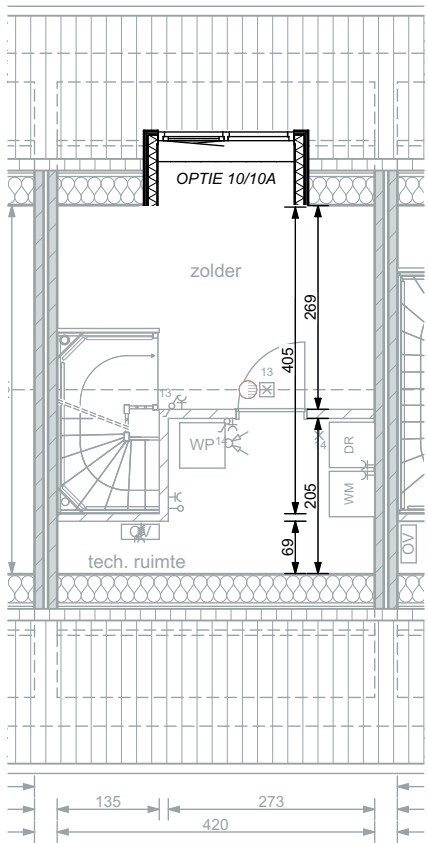


PLATTEGROND; WONING
TWEDE VERDIEPING

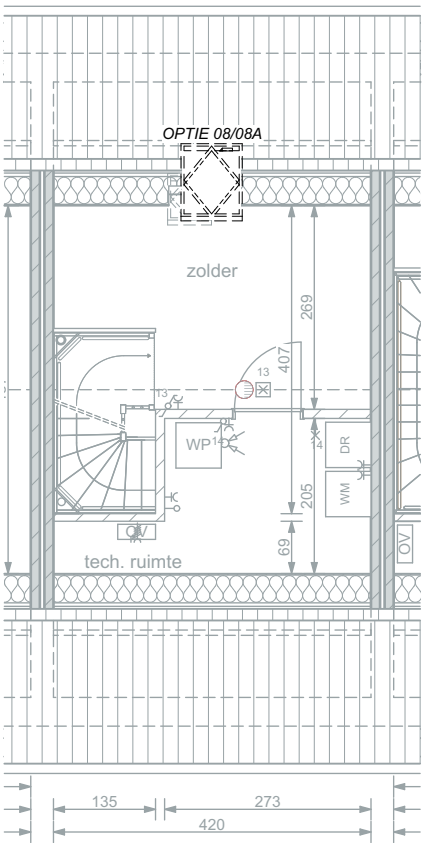

PLATTEGROND; WONING
TWEDE VERDIEPING

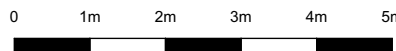


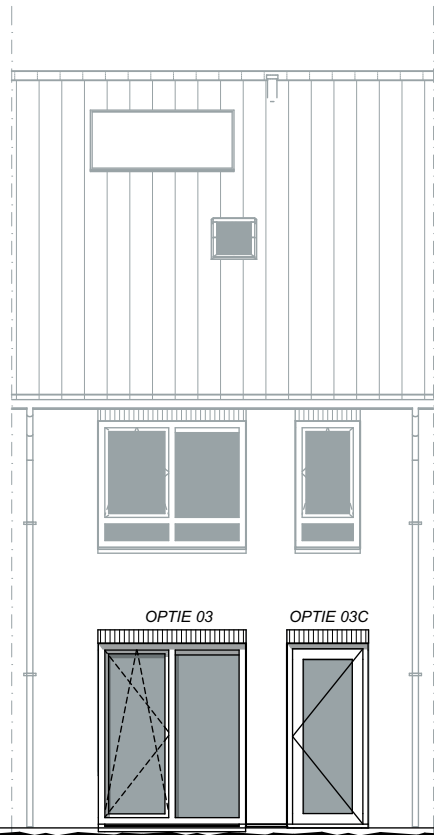


ACHTERGEVEL



ACHTERGEVEL

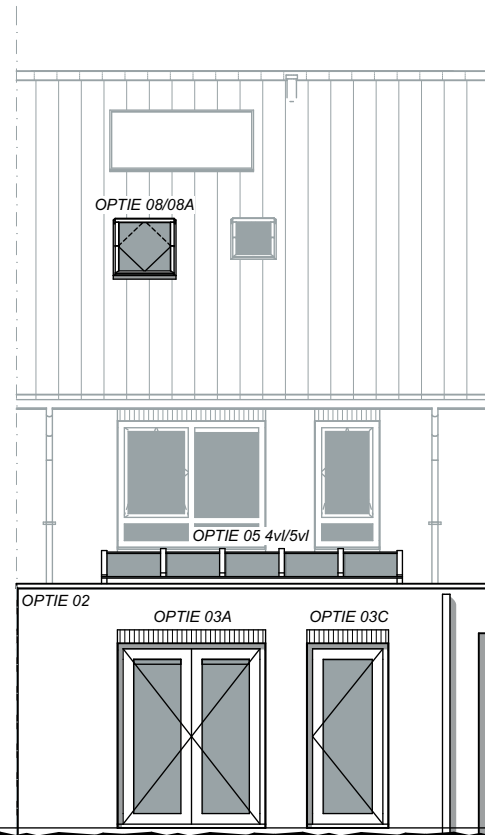


ACHTERGEVEL

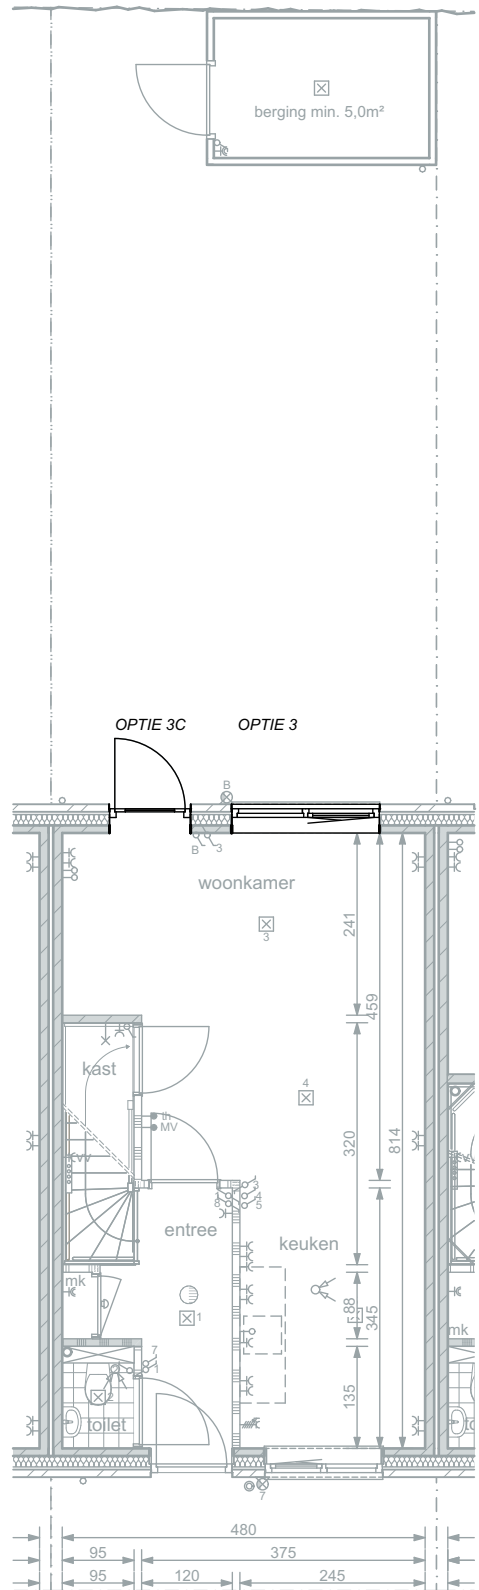


Kavel 4

PLATTEGROND; WONING
BEGANE GROND

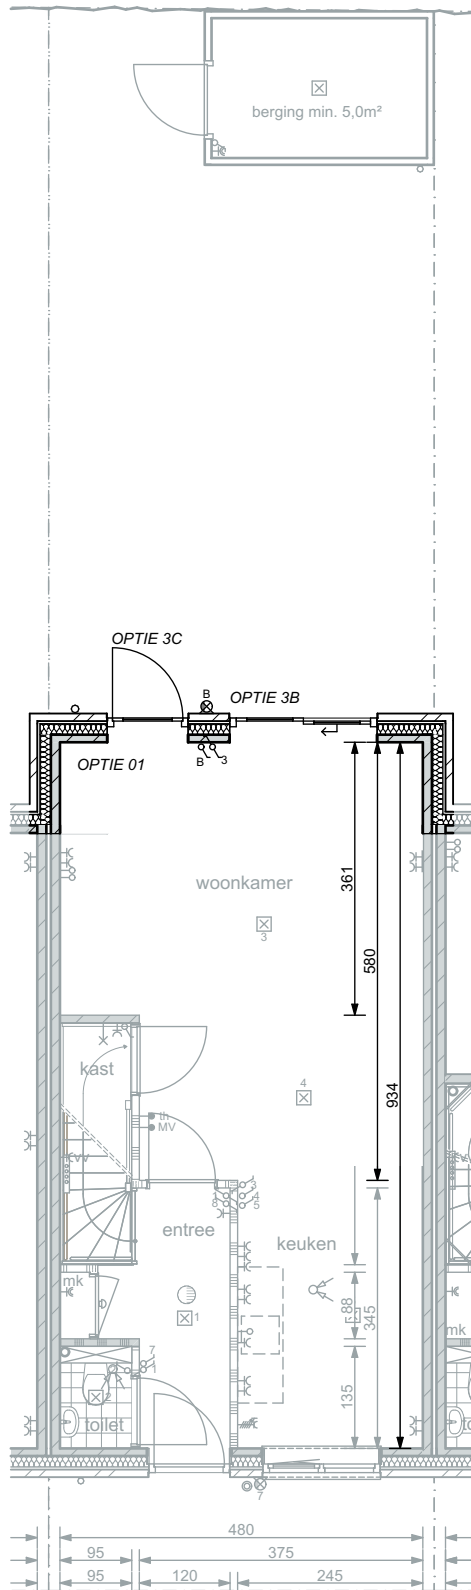


Kavel 4

PLATTEGROND; WONING
BEGANE GROND

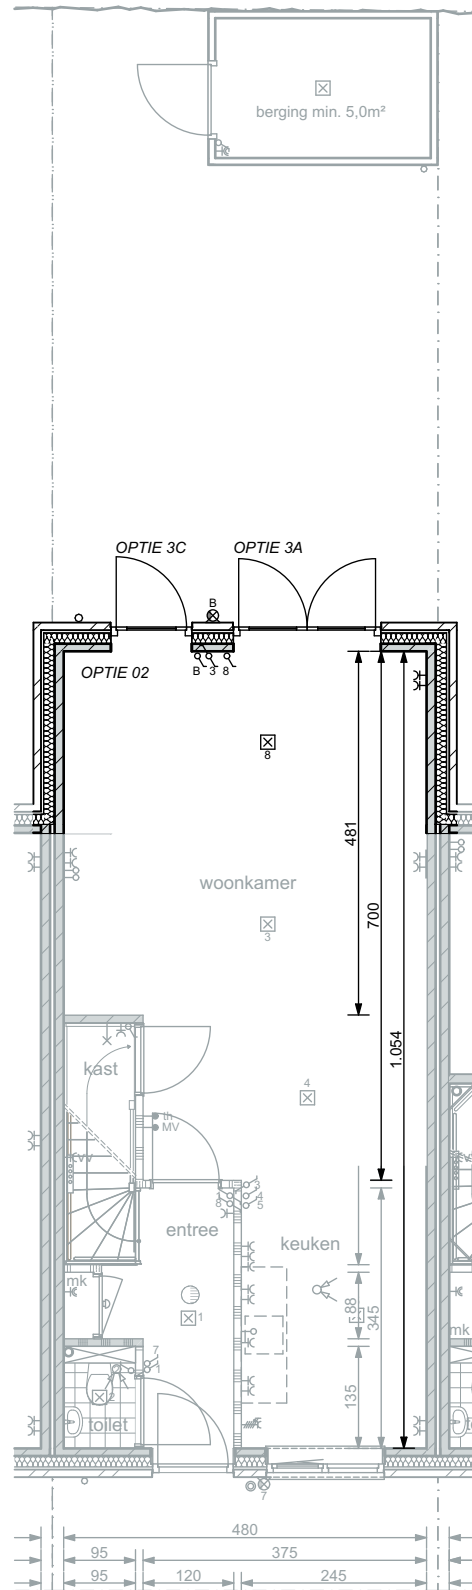


Kavel 4

PLATTEGROND; WONING
BEGANE GROND

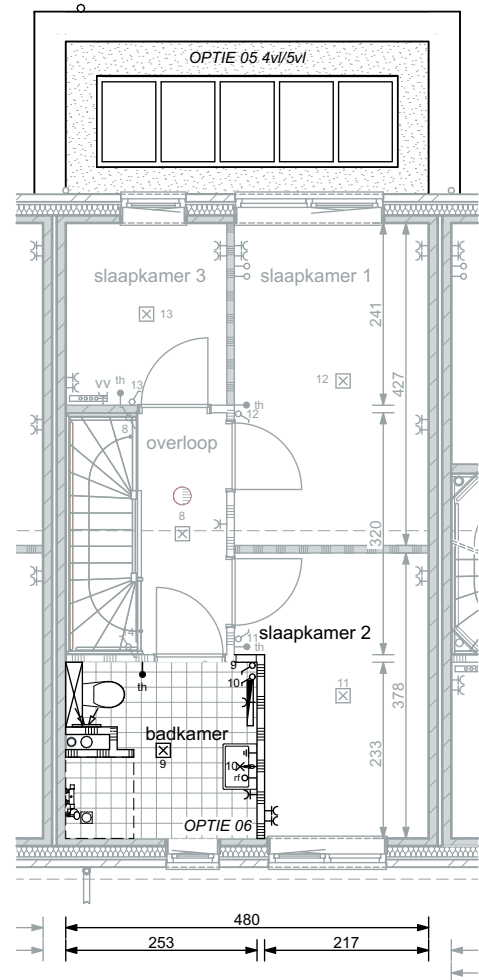

PLATTEGROND; WONING
EERSTE VERDIEPING

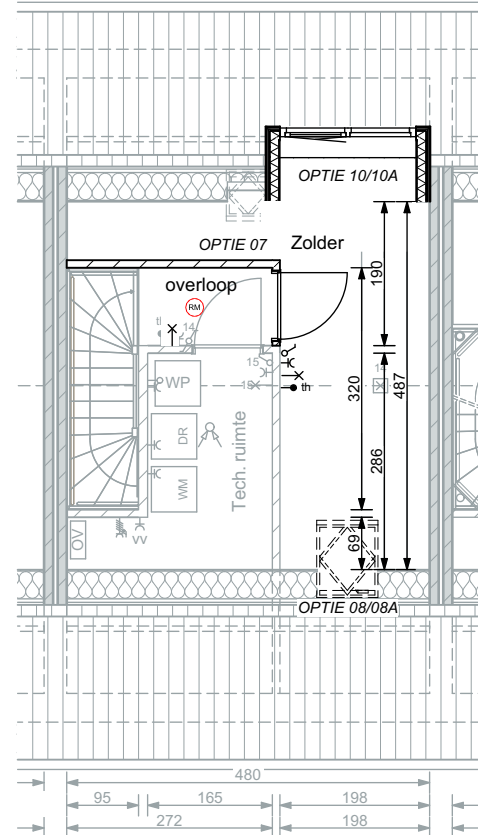

PLATTEGROND; WONING
TWEDE VERDIEPING






ACHTERGEVEL


ACHTERGEVEL

ACHTERGEVEL

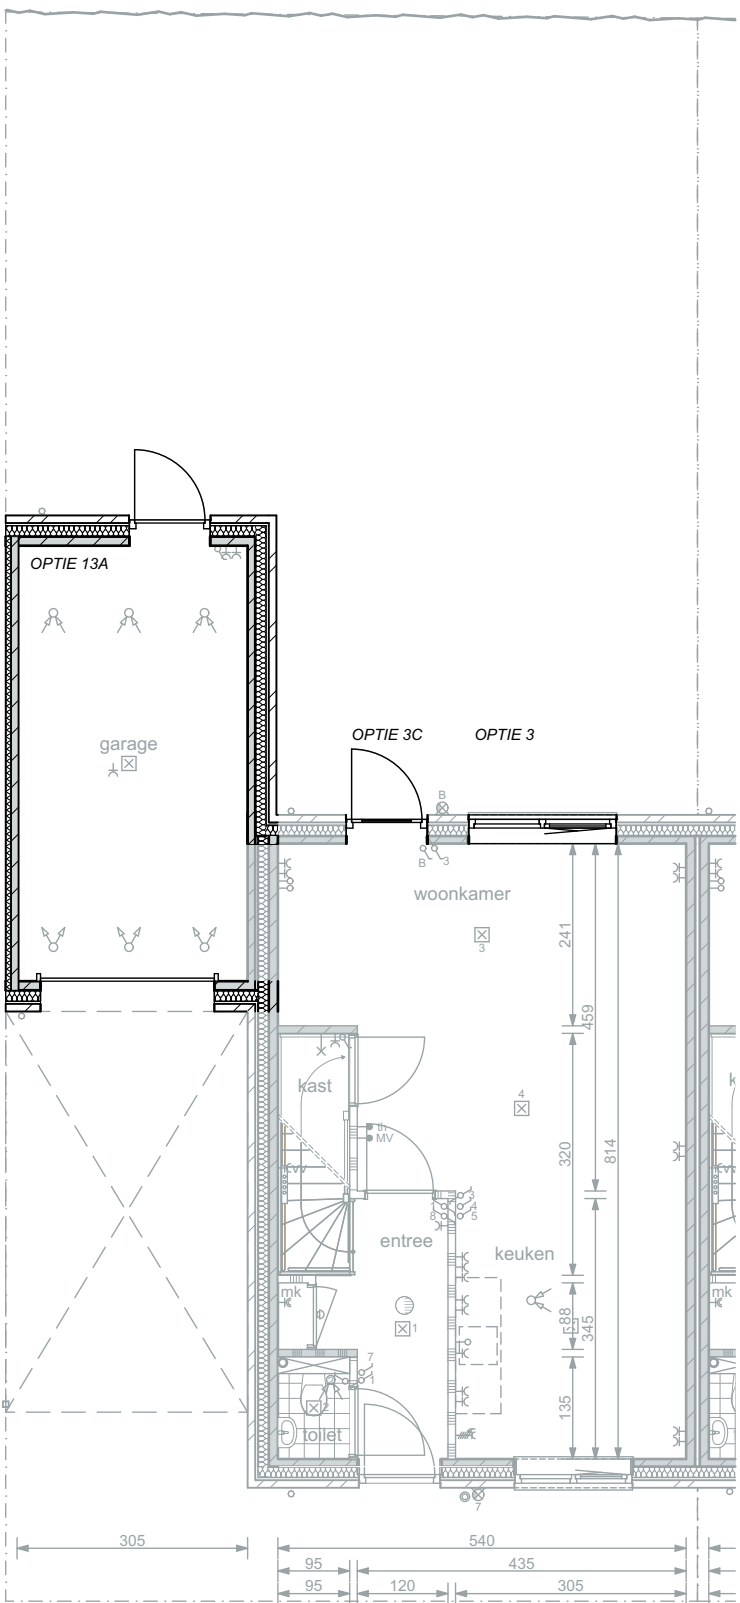


Kavel 5

PLATTEGROND; WONING
BEGANE GROND

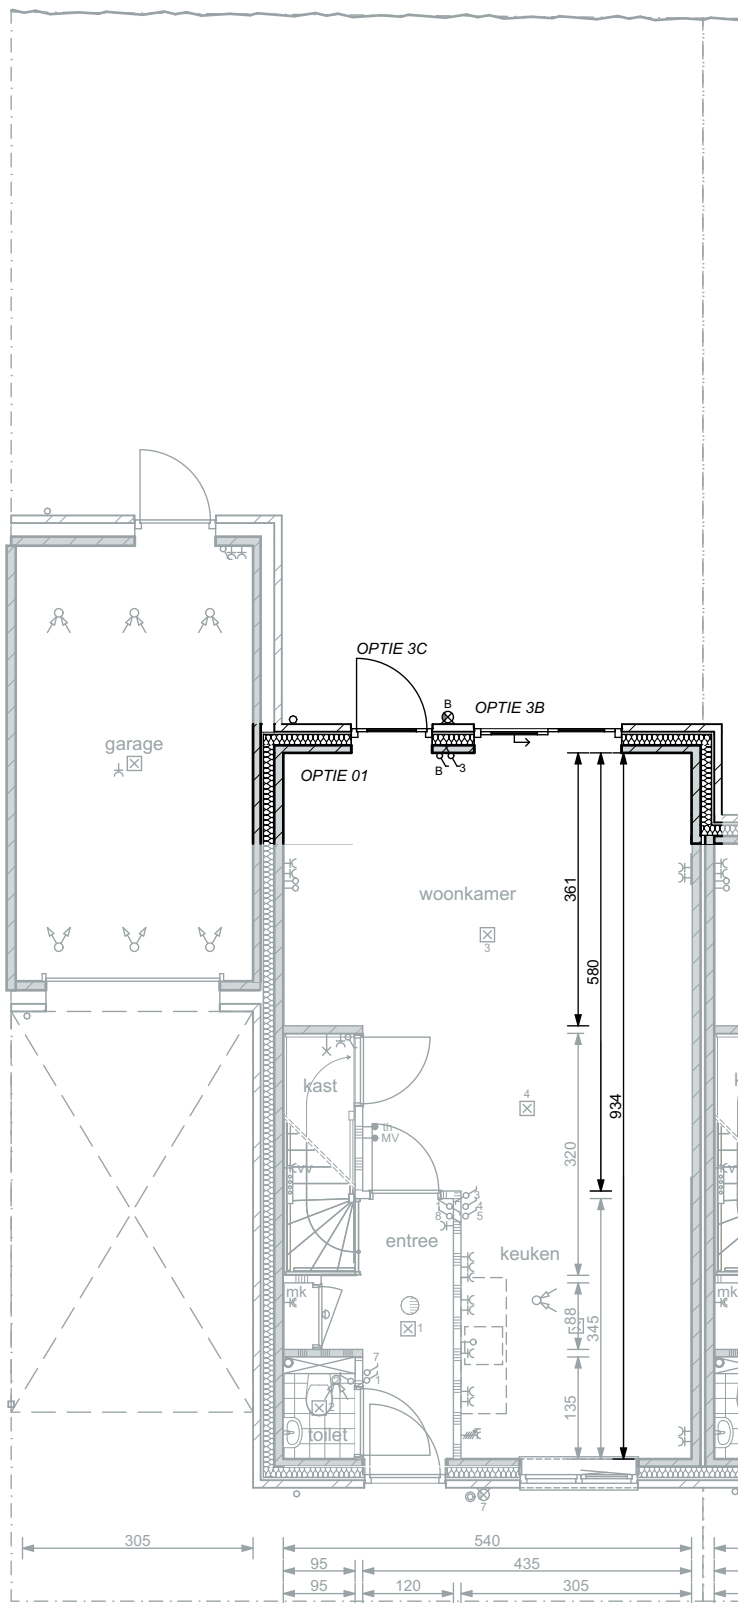


Kavel 5

PLATTEGROND; WONING
BEGANE GROND

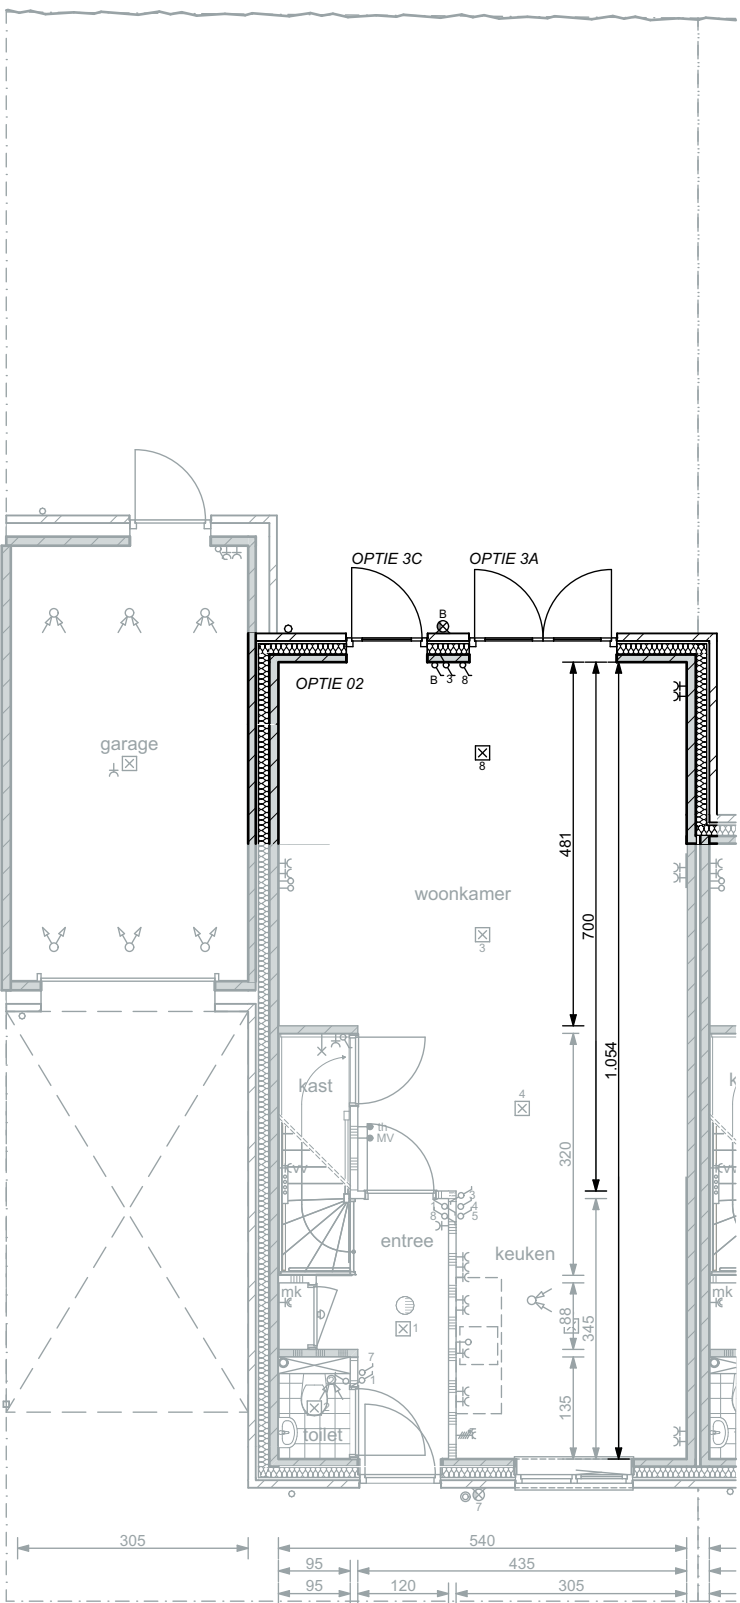


Kavel 5


PLATTEGROND; WONING
BEGANE GROND

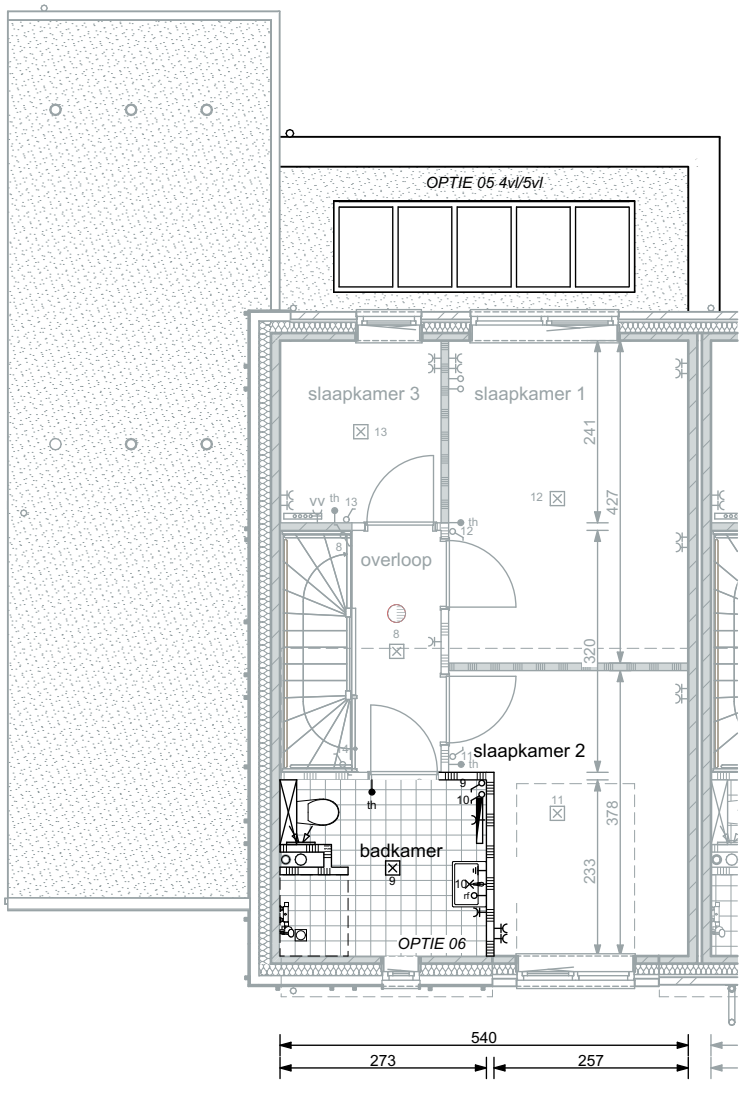

PLATTEGROND; WONING
EERSTE VERDIEPING

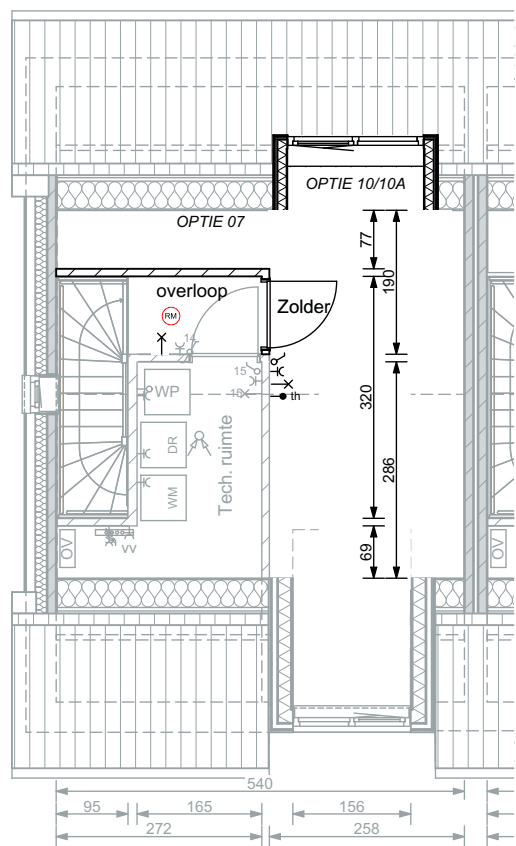

PLATTEGROND; WONING
TWEDE VERDIEPING

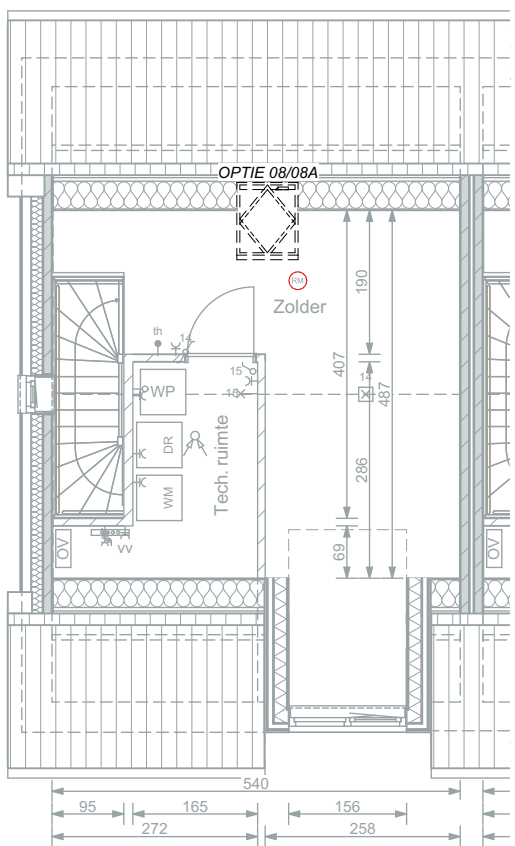

PLATTEGROND; WONING
TWEDE VERDIEPING







ACHTERGEVEL

ACHTERGEVEL


ACHTERGEVEL

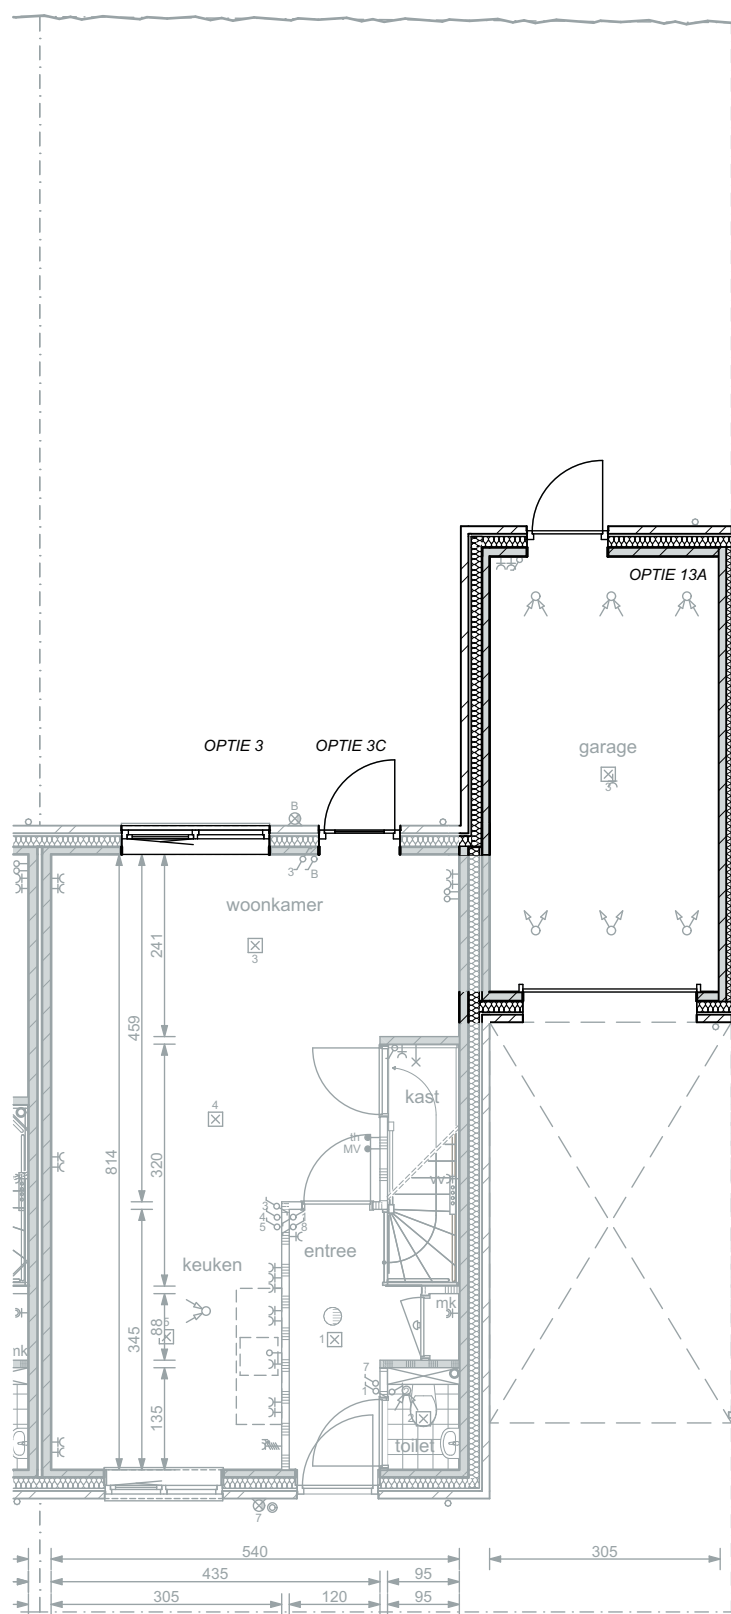




Kavel 6

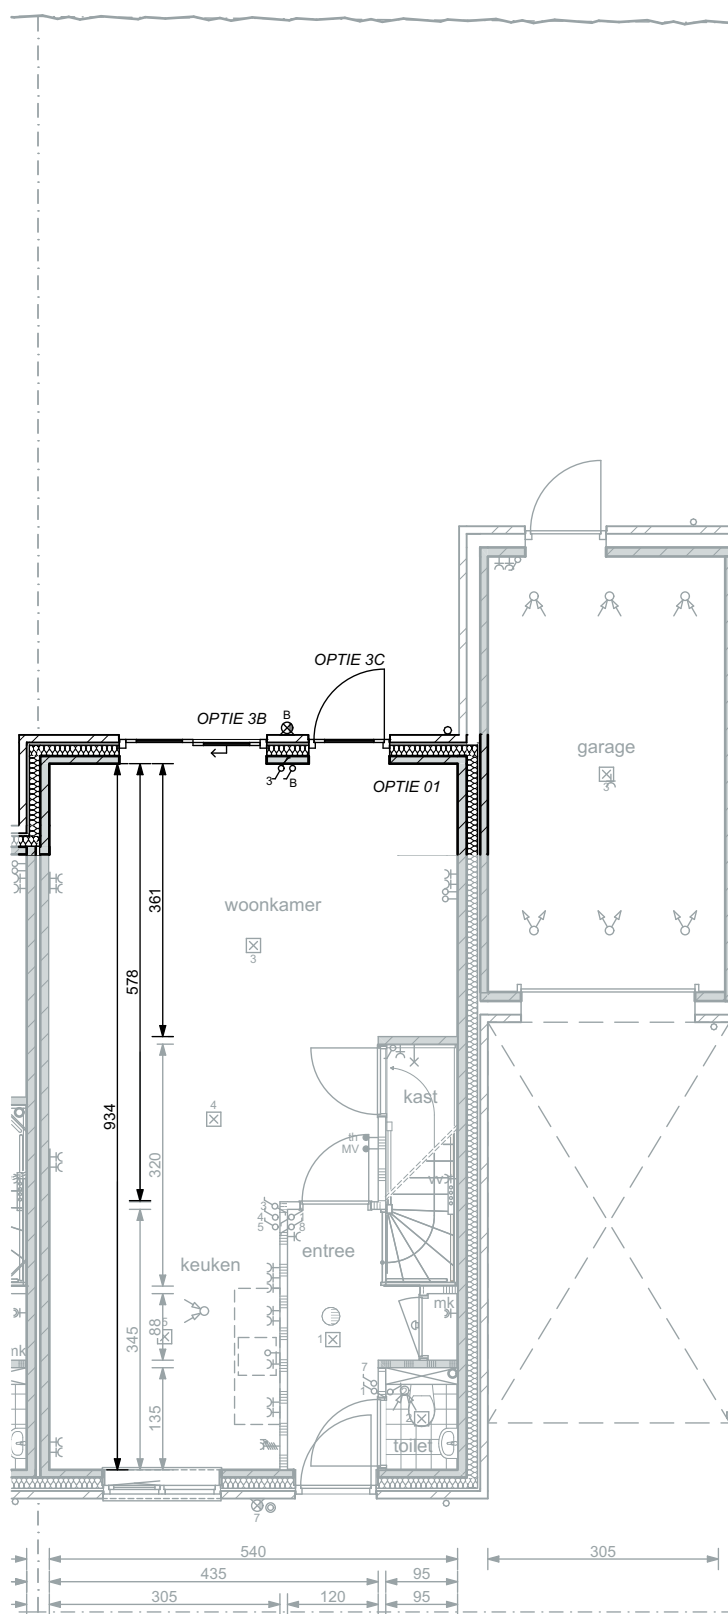

Kavel 6

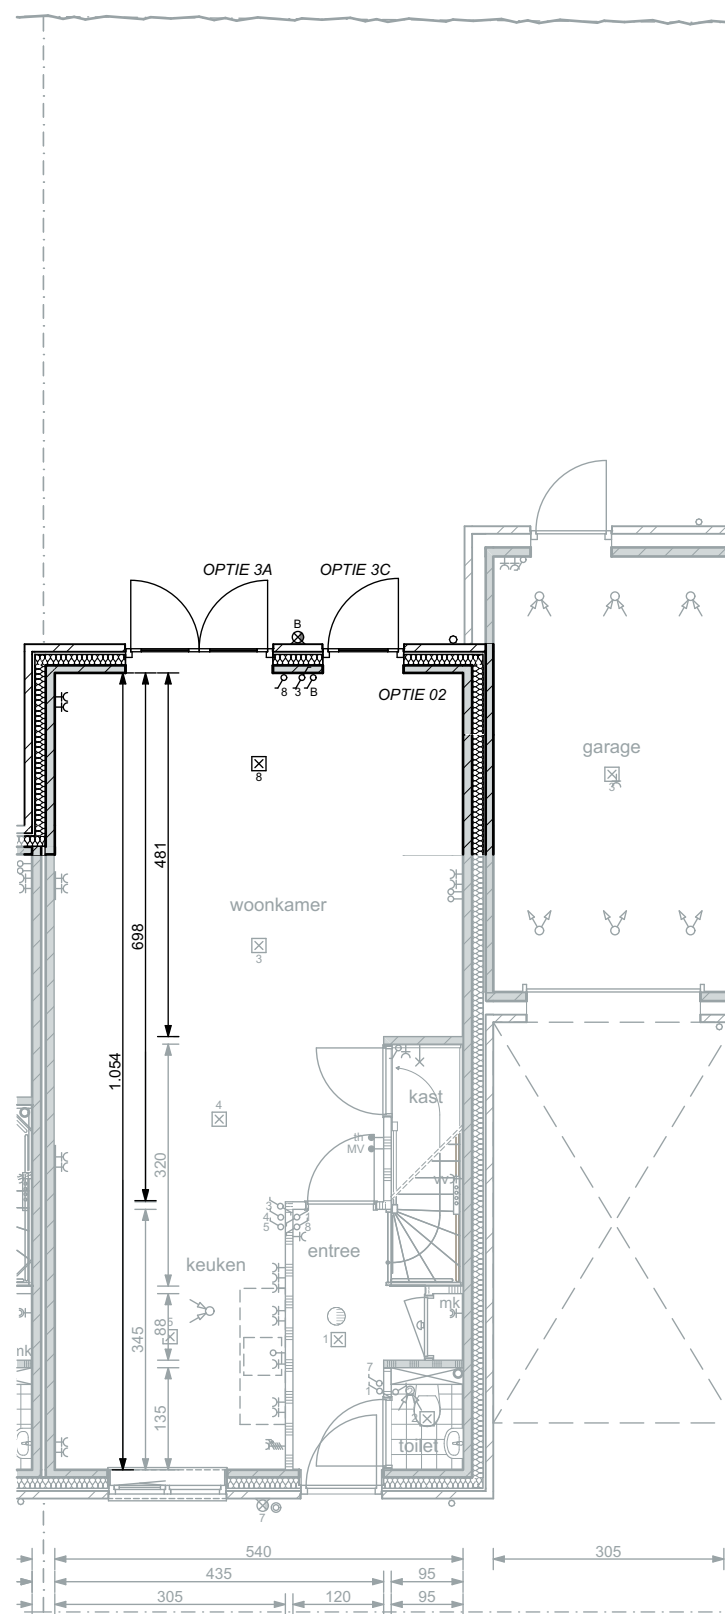

Kavel 6

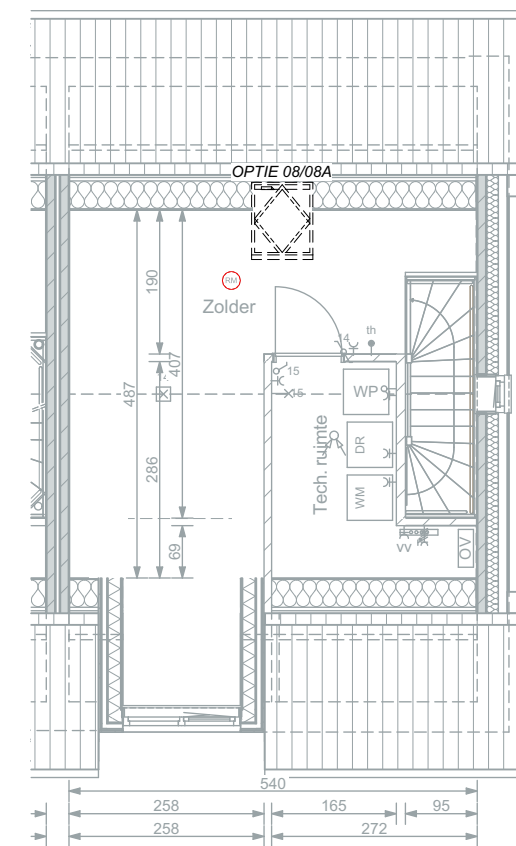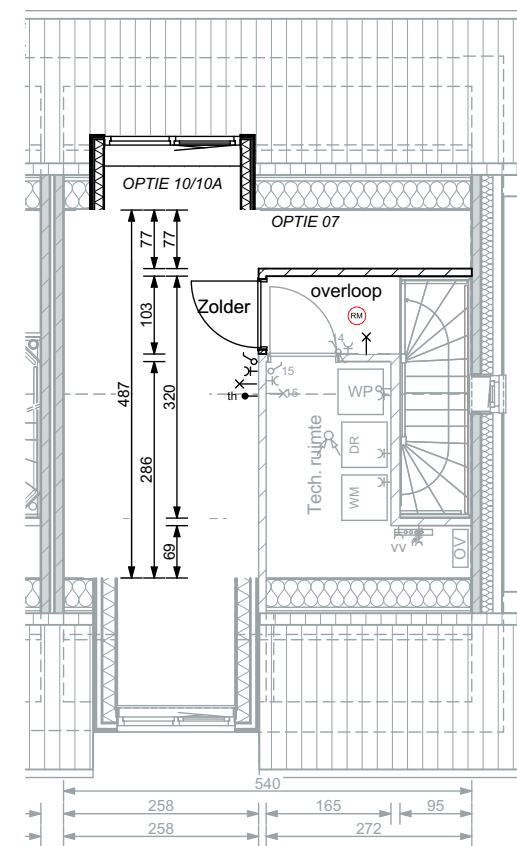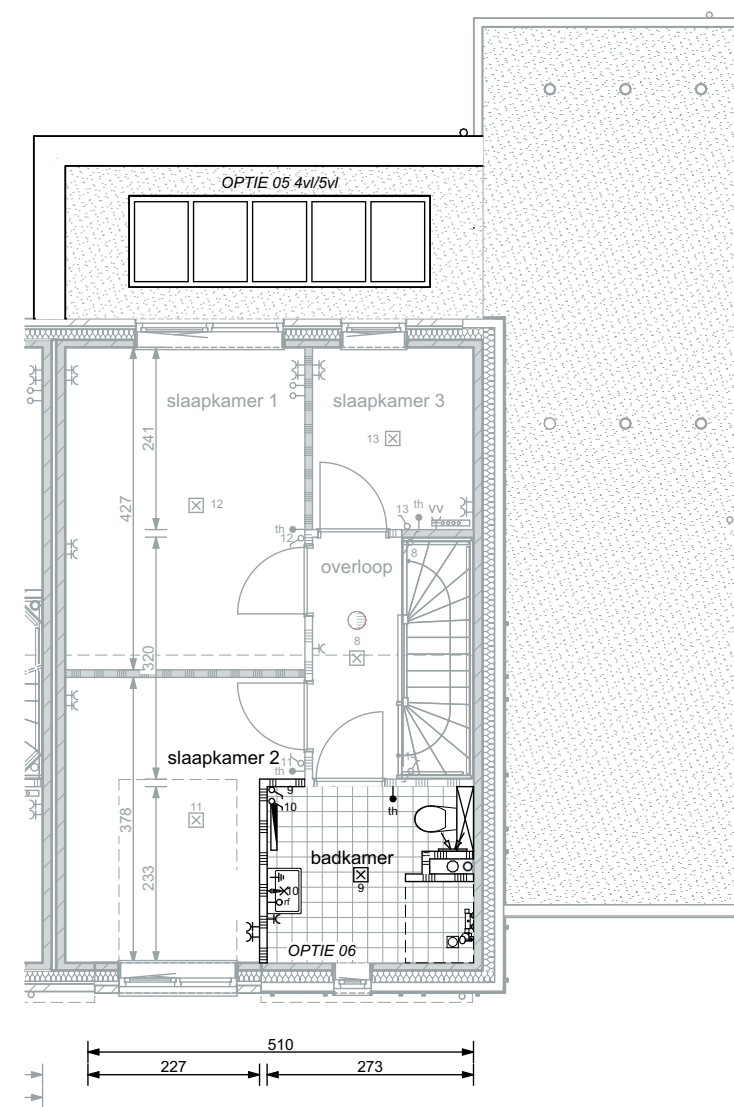

PLATTEGROND; WONING
BEGANE GROND


PLATTEGROND; WONING
BEGANE GROND

PLATTEGROND; WONING
BEGANE GROND

PLATTEGROND; WONING
EERSTE VERDIEPING


PLATTEGROND; WONING
TWEDE VERDIEPING

PLATTEGROND; WONING
TWEDE VERDIEPING

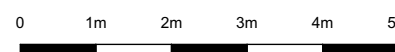





ACHTERGEVEL

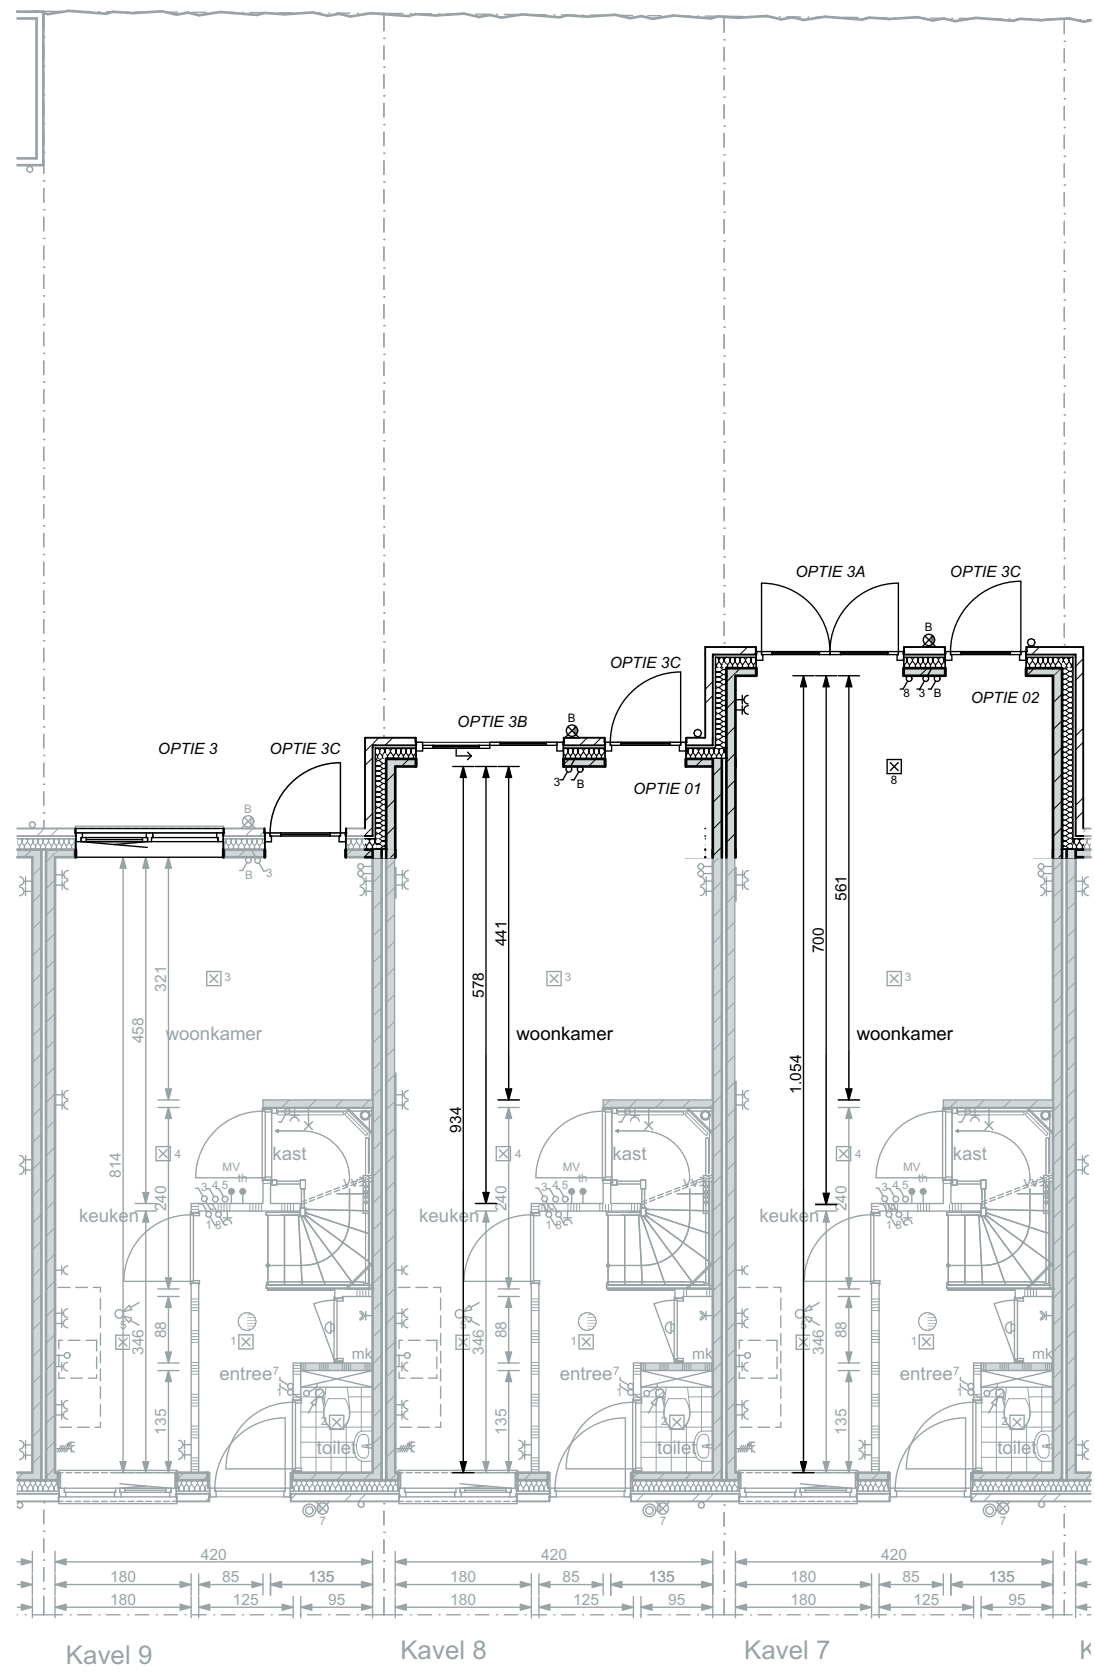

PLATTEGROND; WONING
BEGANE GROND

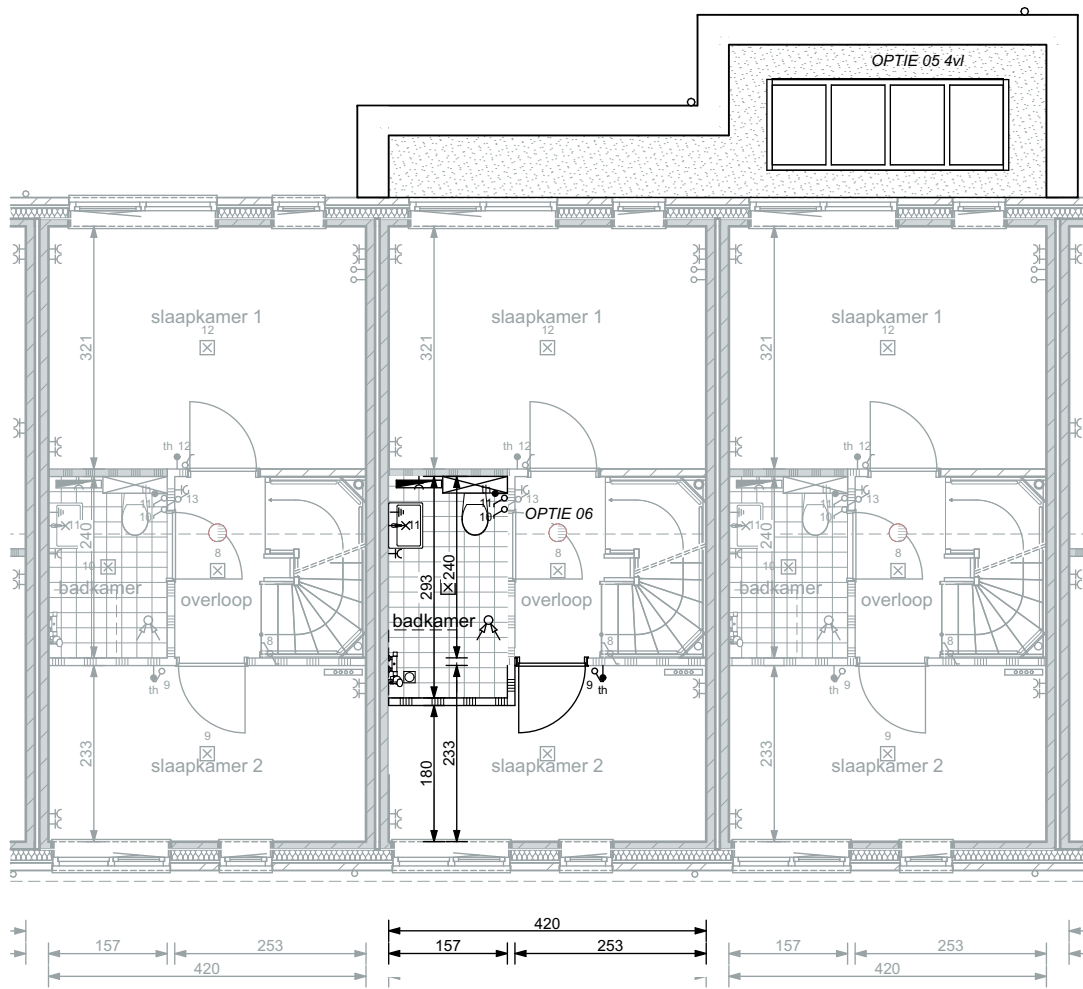

PLATTEGROND; WONING
EERSTE VERDIEPING

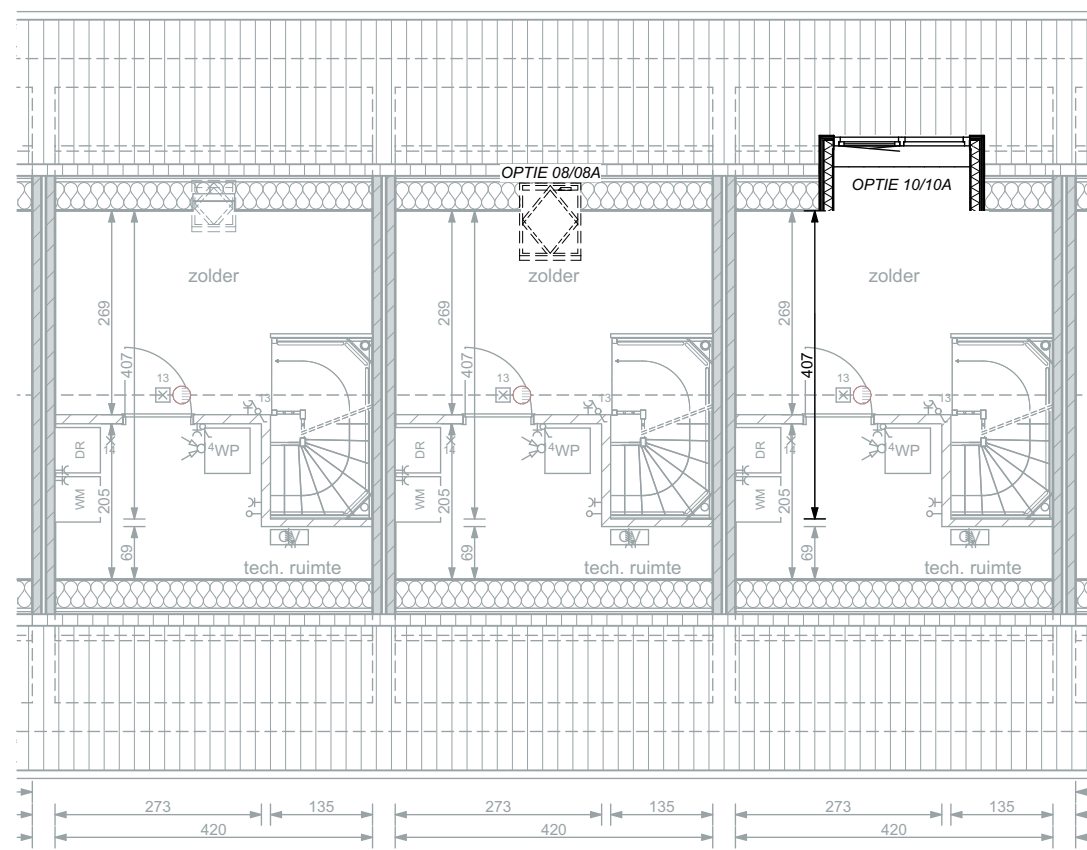

PLATTEGROND; WONING
TWEDE VERDIEPING







ACHTERGEVEL

ACHTERGEVEL


ACHTERGEVEL

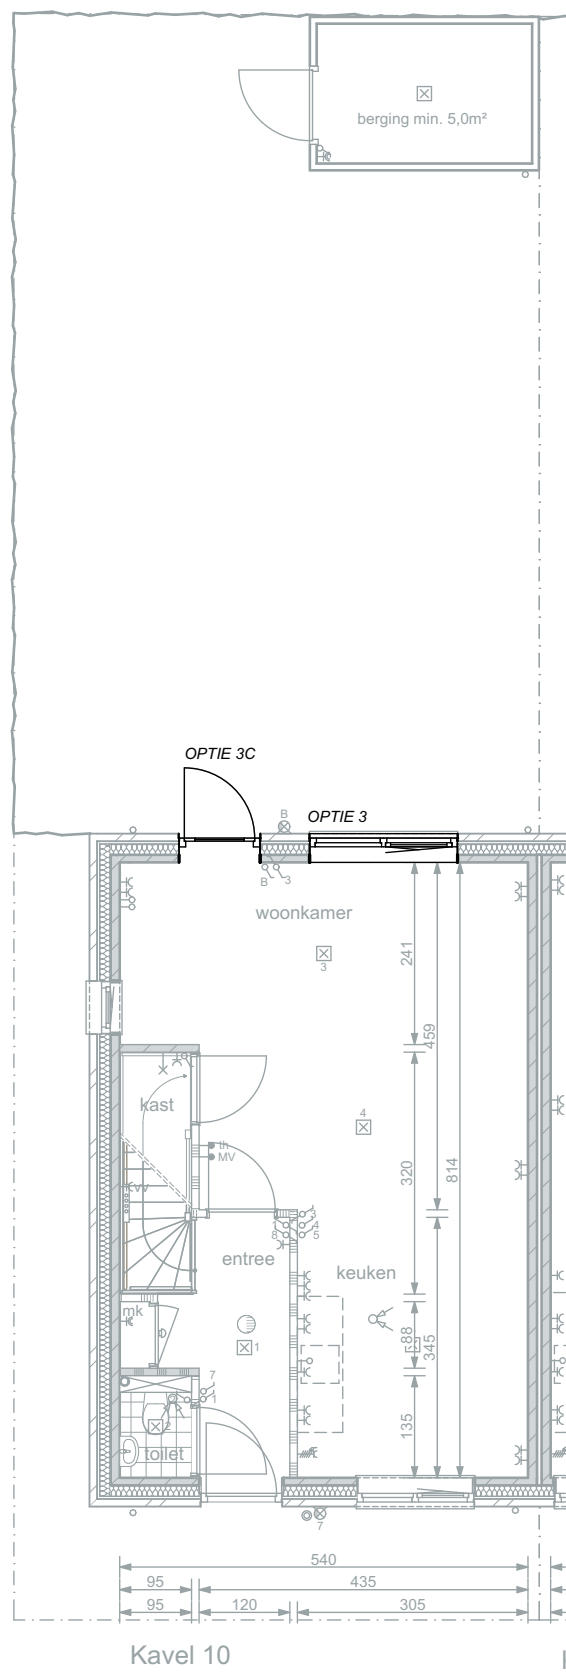


PLATTEGROND; WONING
BEGANE GROND

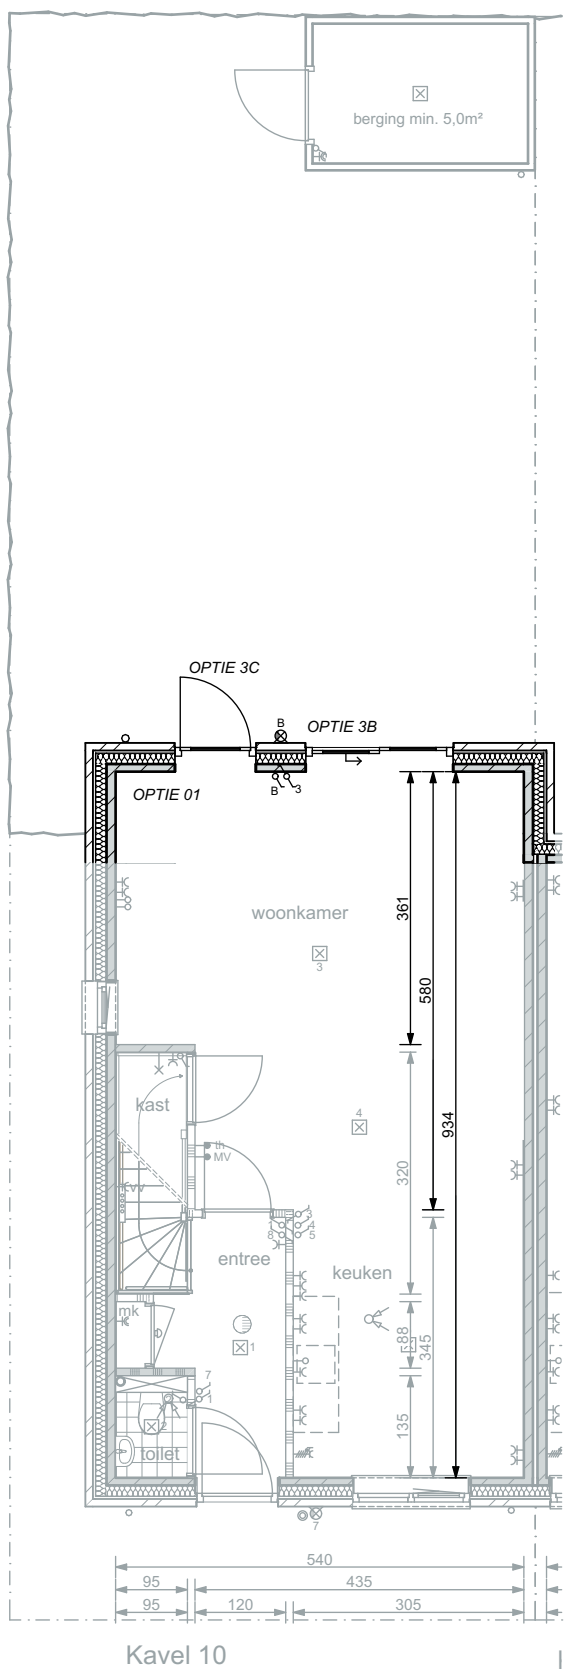


PLATTEGROND; WONING
BEGANE GROND

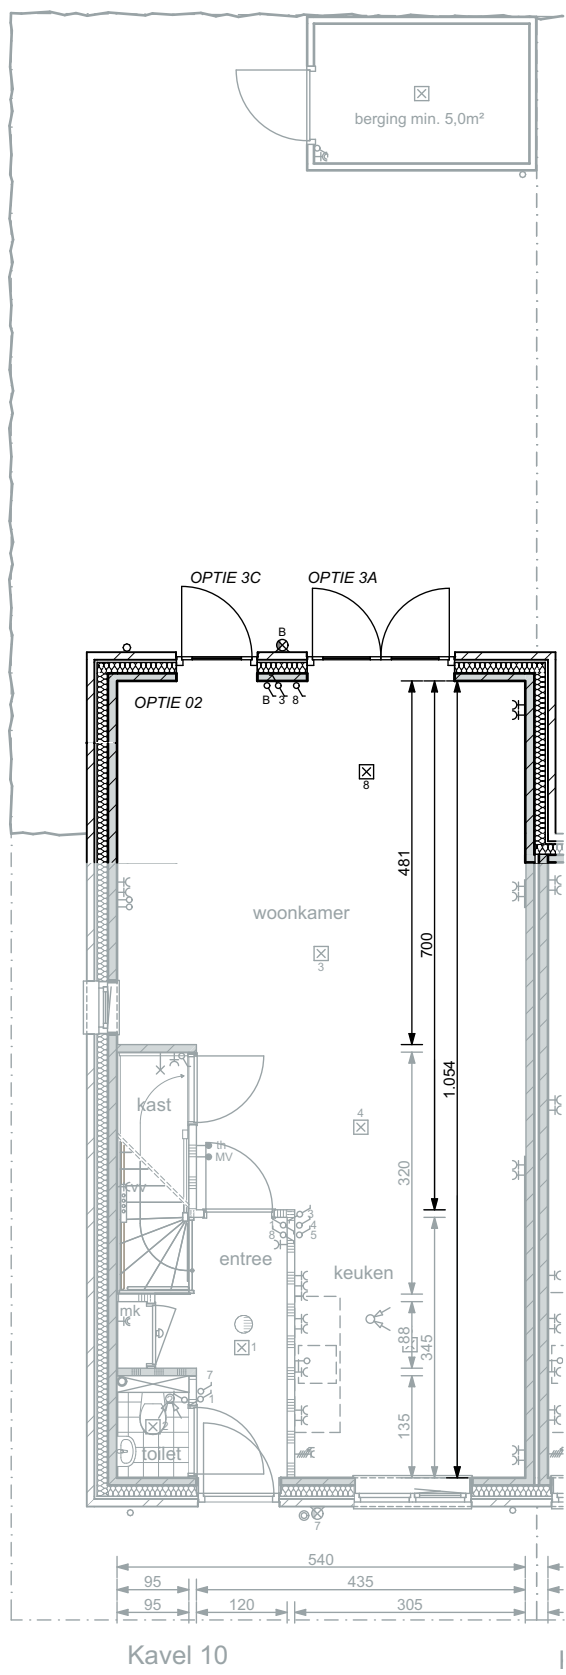


PLATTEGROND; WONING
BEGANE GROND

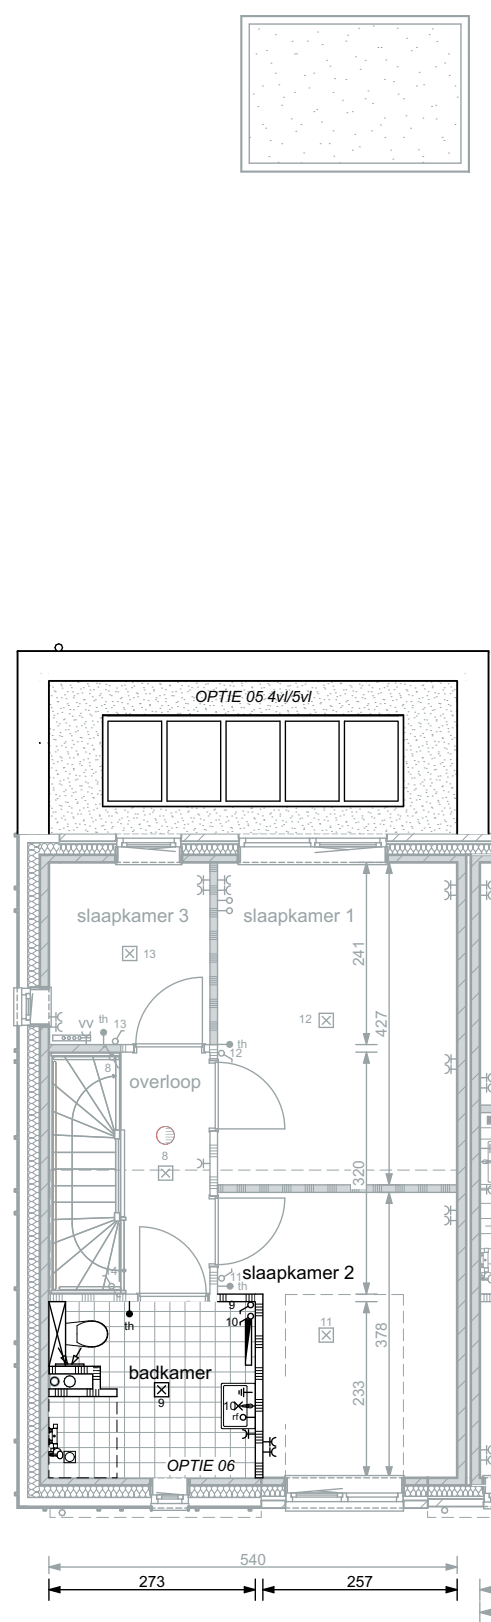

PLATTEGROND; WONING
EERSTE VERDIEPING

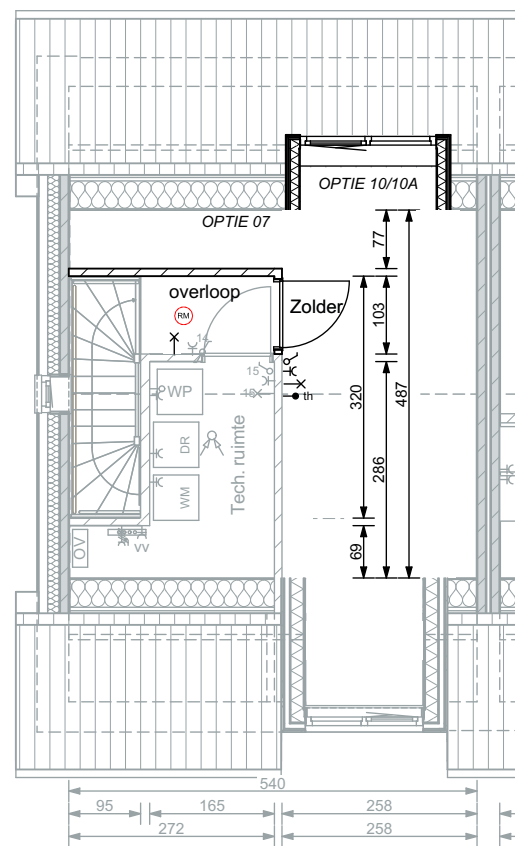


PLATTEGROND; WONING
TWEDE VERDIEPING

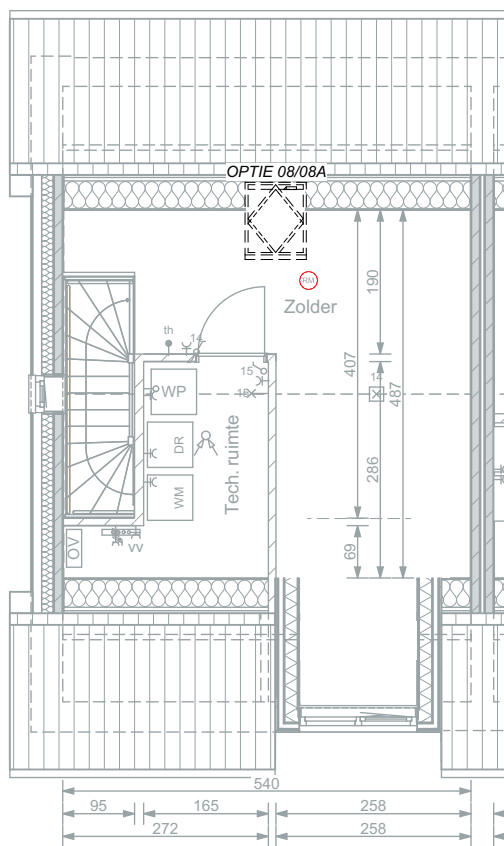

PLATTEGROND; WONING
TWEDE VERDIEPING




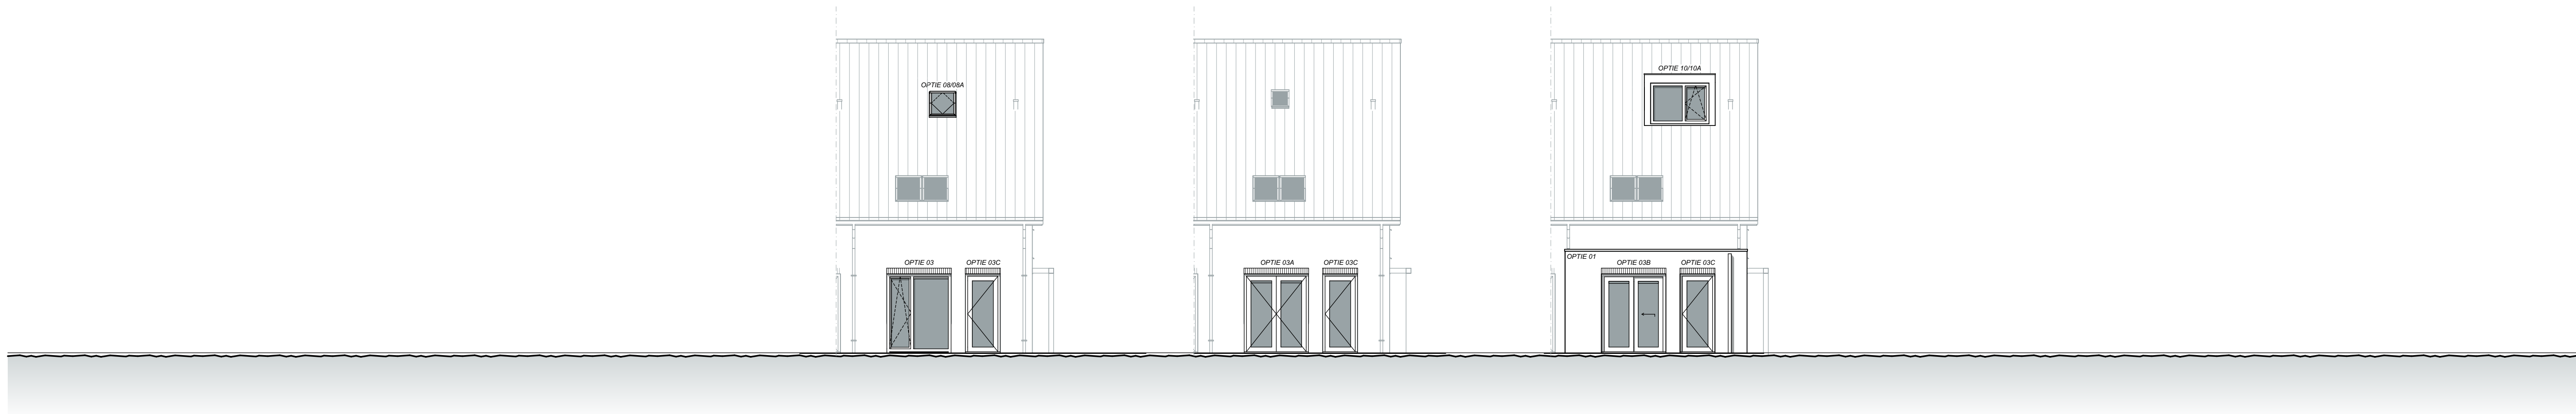


ACHTERGEVEL

ACHTERGEVEL


ACHTERGEVEL

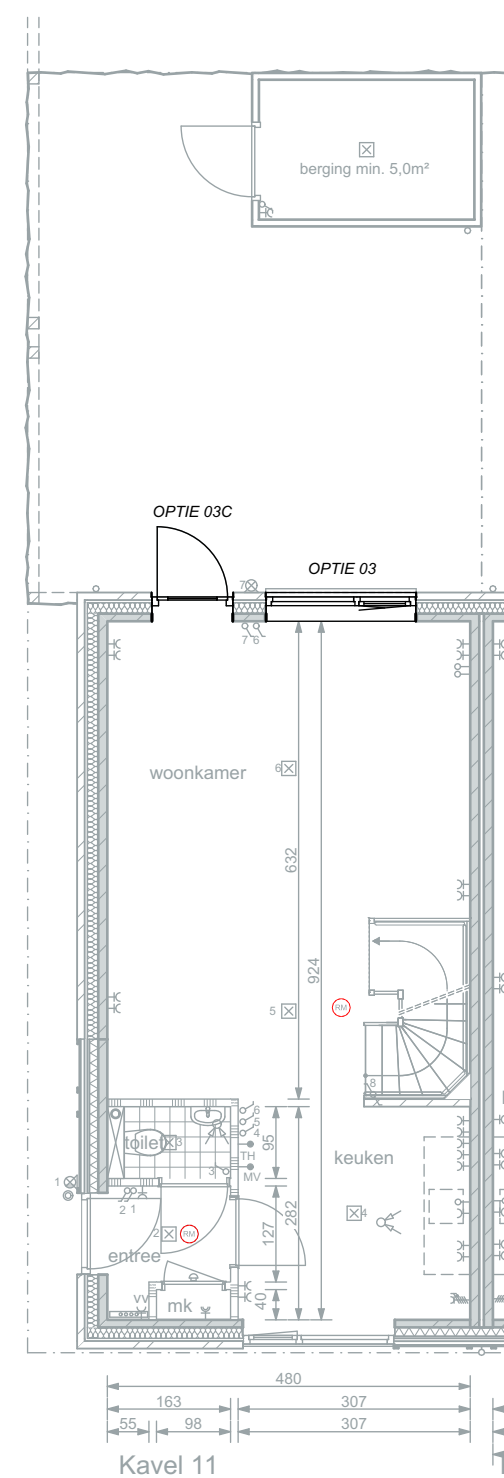


PLATTEGROND; WONING
BEGANE GROND

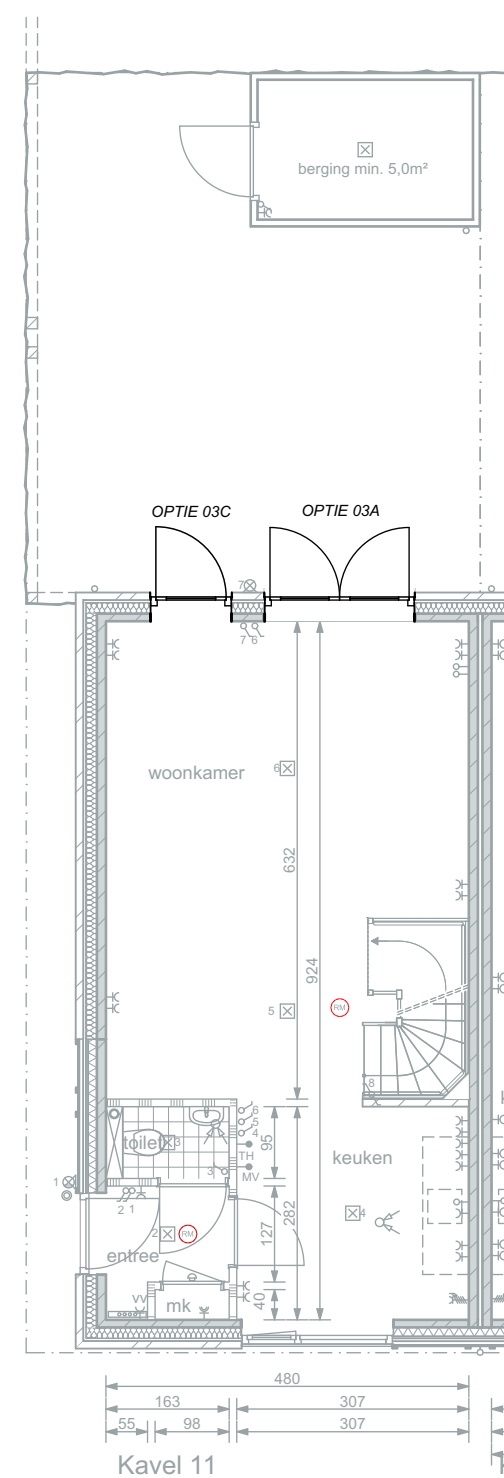


PLATTEGROND; WONING
BEGANE GROND

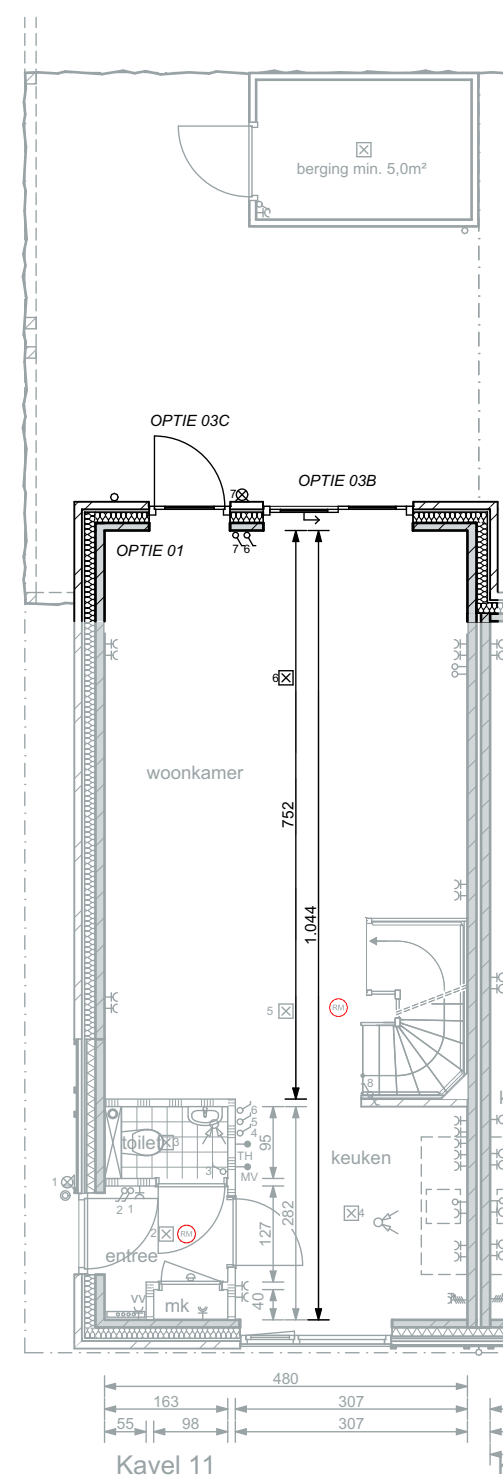


PLATTEGROND; WONING
BEGANE GROND

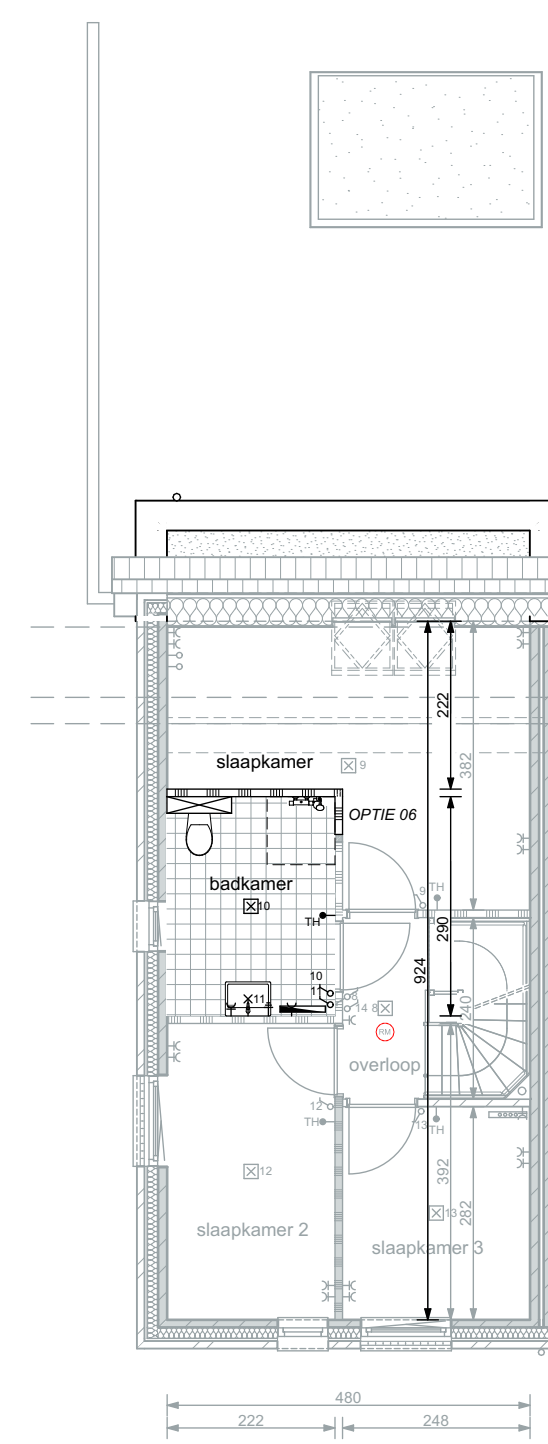

PLATTEGROND; WONING
EERSTE VERDIEPING

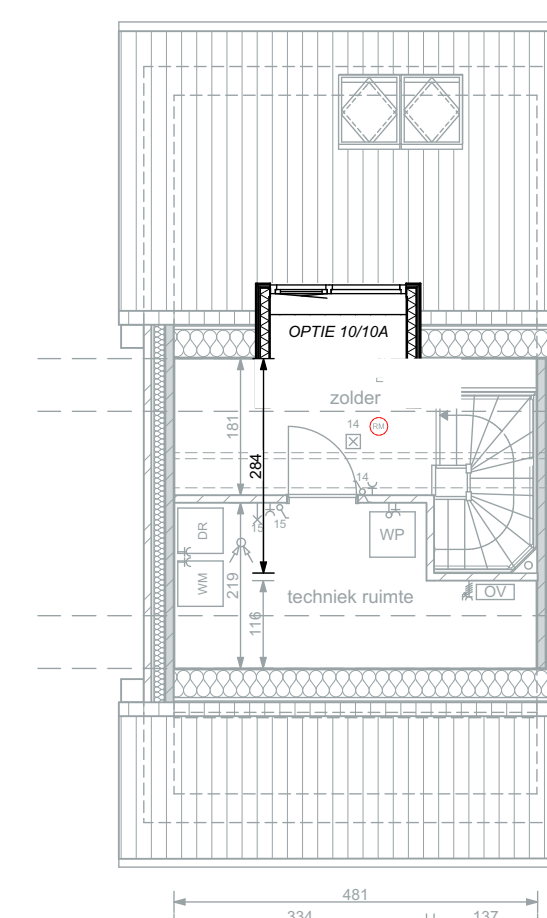


PLATTEGROND; WONING
EERSTE VERDIEPING

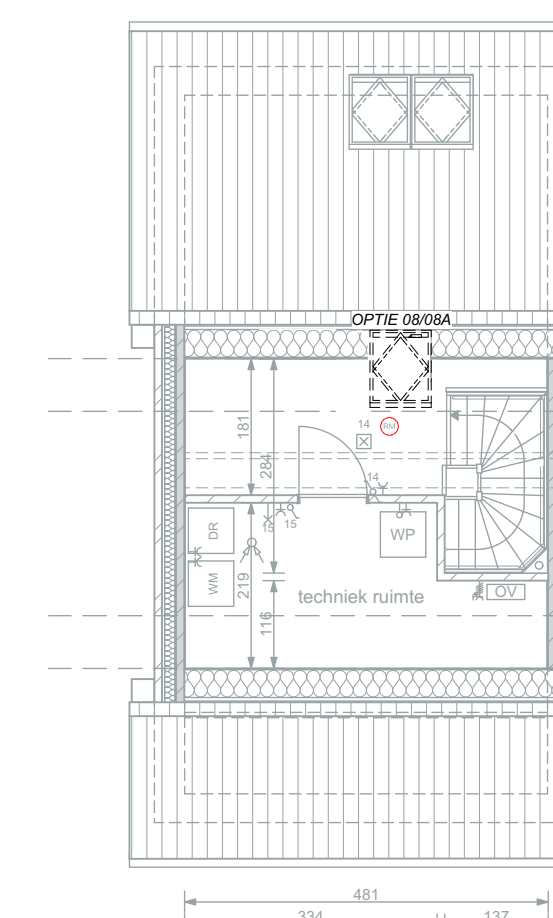


PLATTEGROND; WONING
TWEDE VERDIEPING




Optietekening; kavel 11
Woningbouw 'De Rogse Wieken' te Hooge Mierde
12 januari 2026

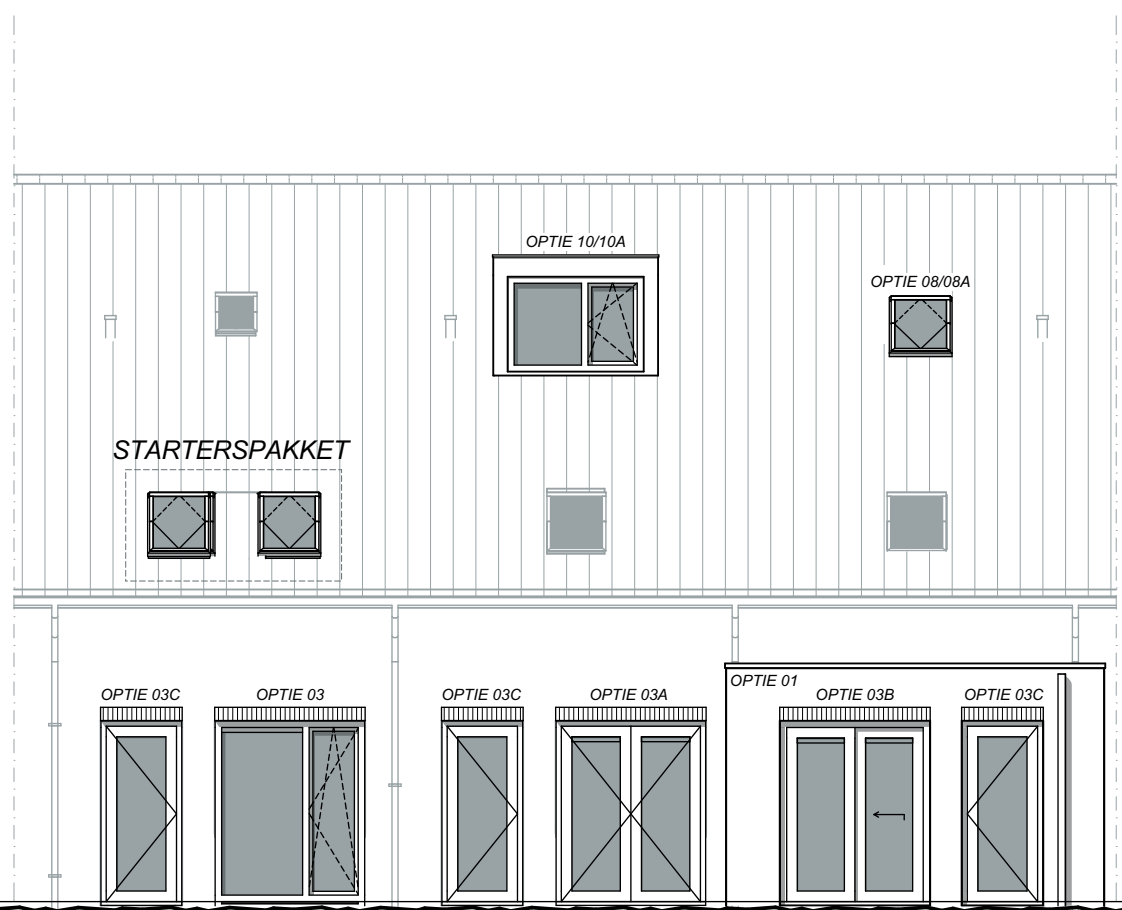


ACHTERGEVEL

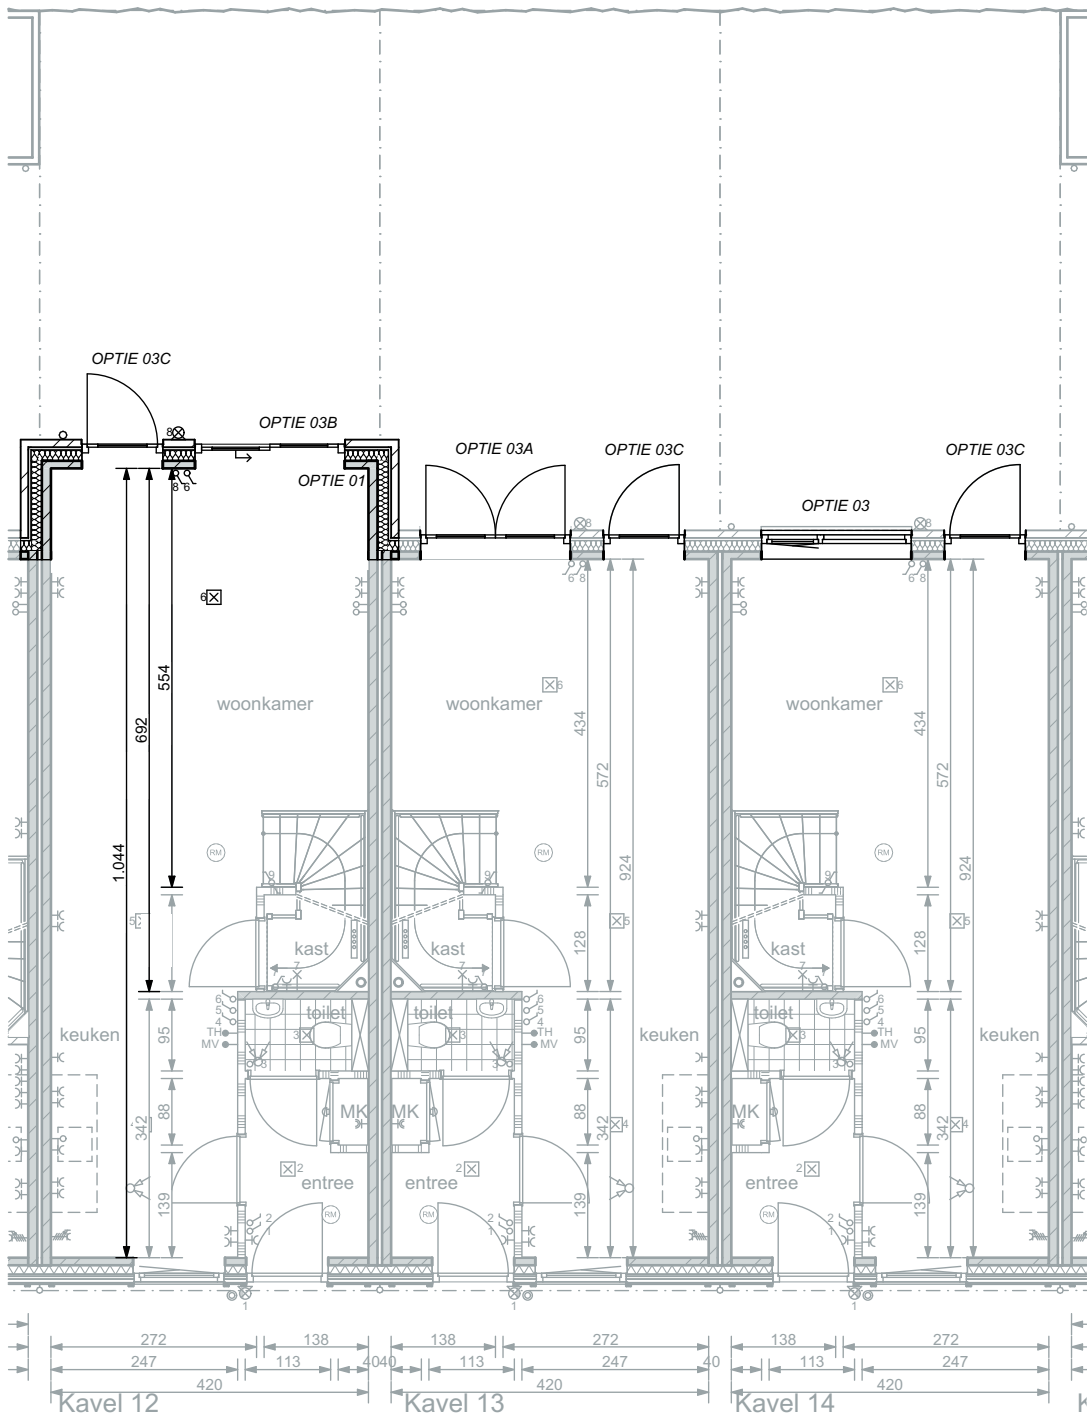


PLATTEGROND; WONING
BEGANE GROND

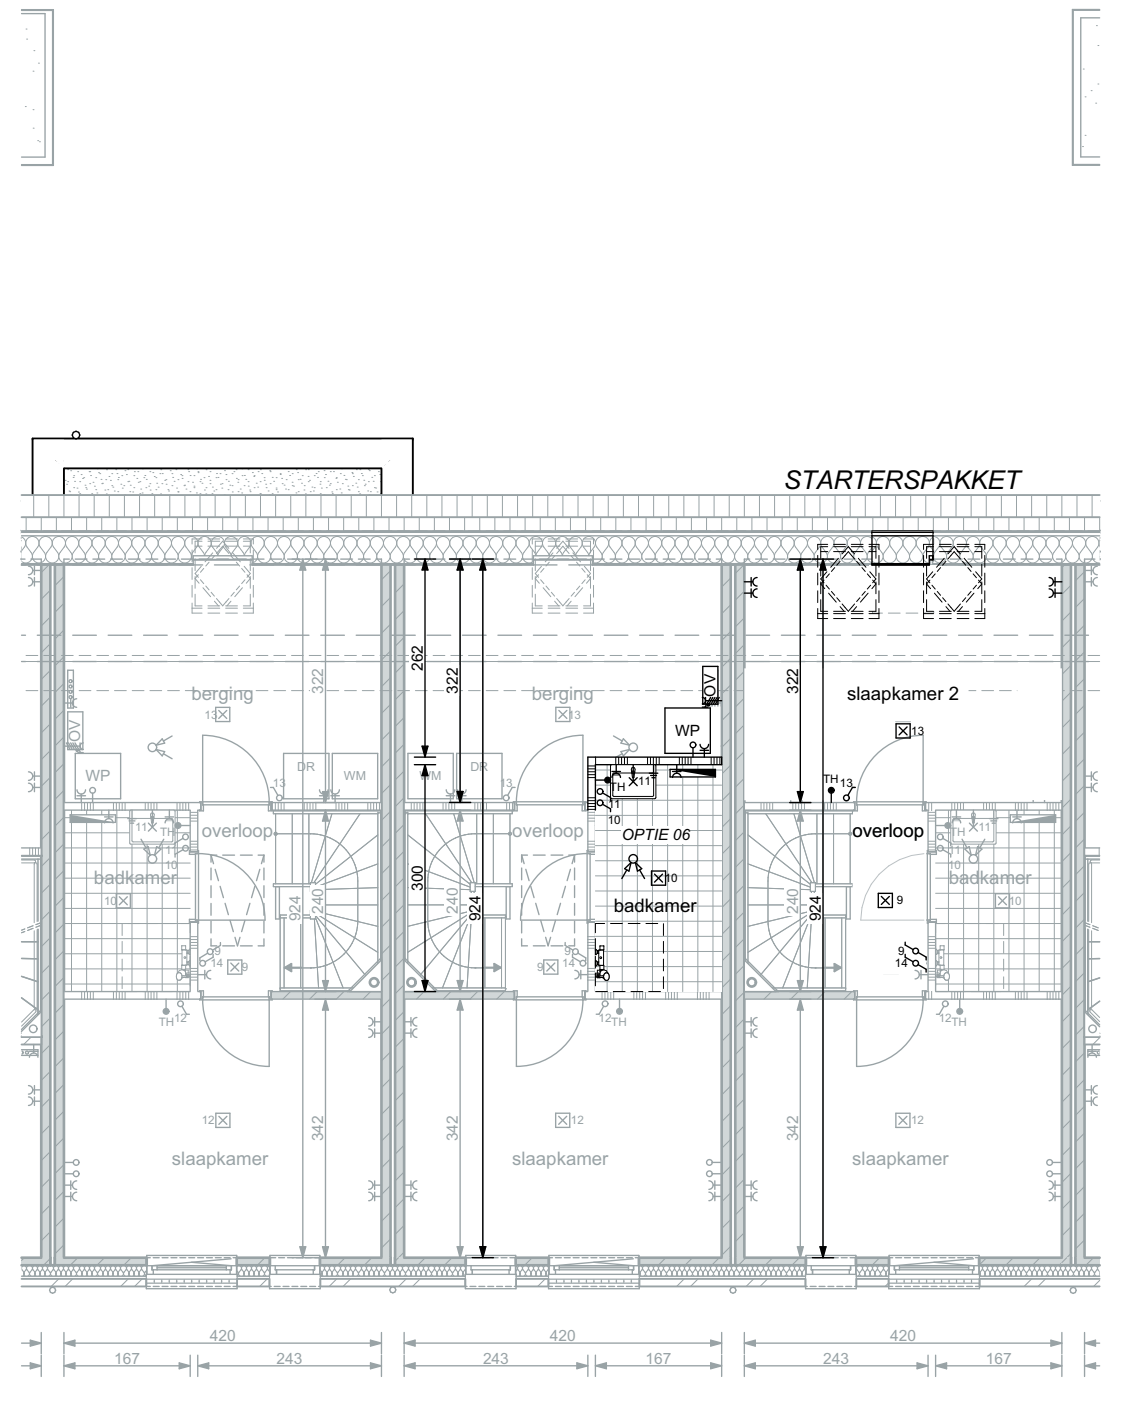

PLATTEGROND; WONING
EERSTE VERDIEPING

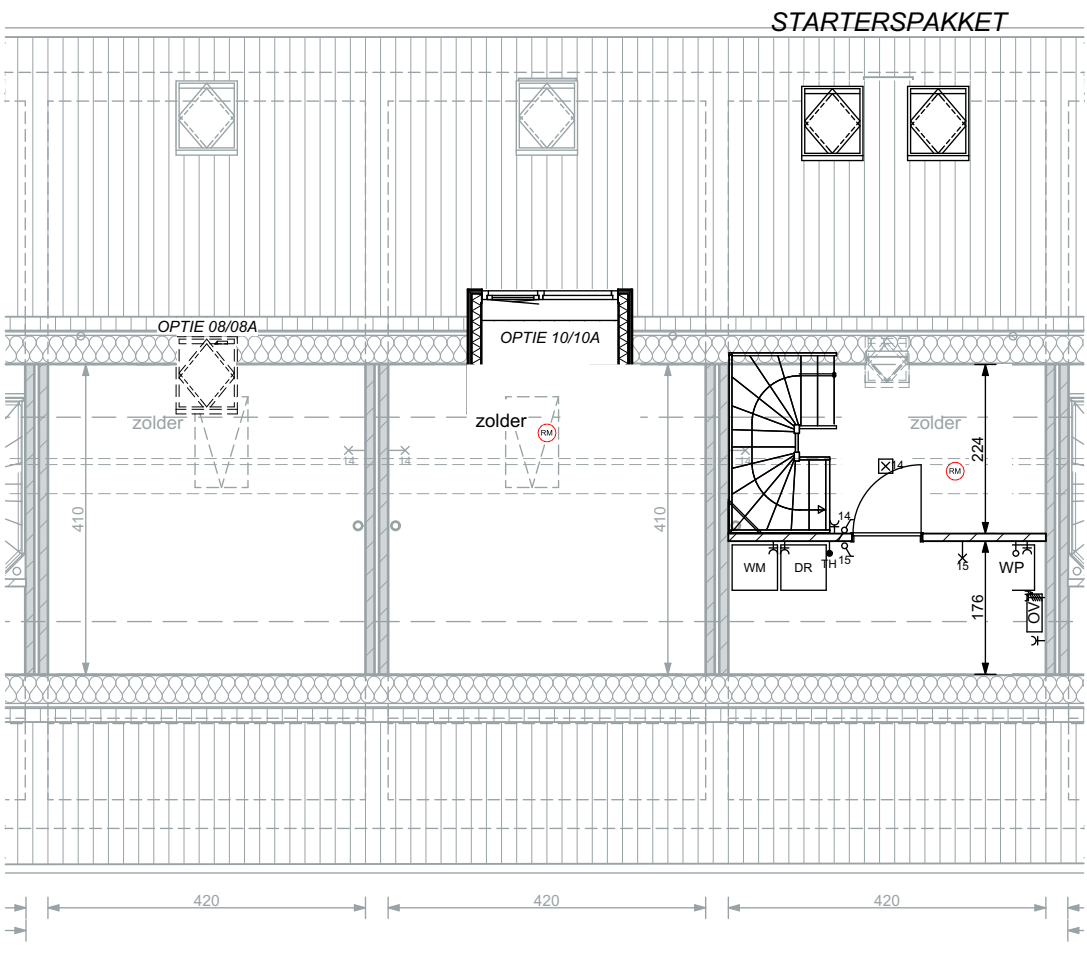

PLATTEGROND; WONING
TWEDE VERDIEPING

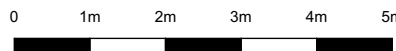





ACHTERGEVEL

ACHTERGEVEL


ACHTERGEVEL

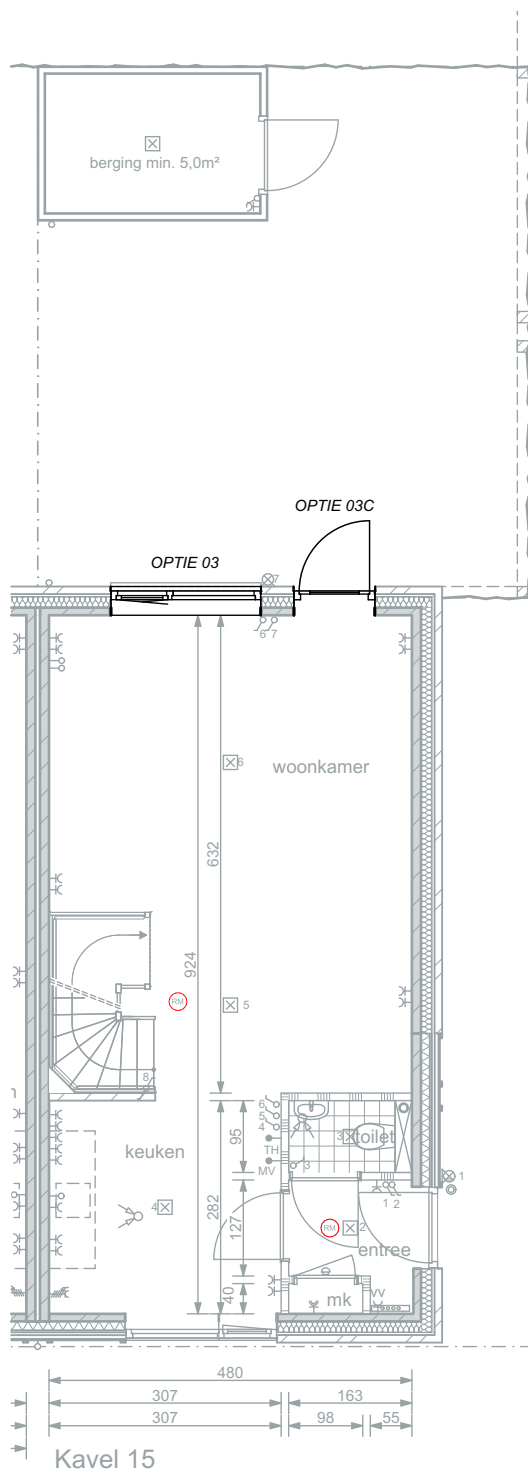


PLATTEGROND; WONING
BEGANE GROND

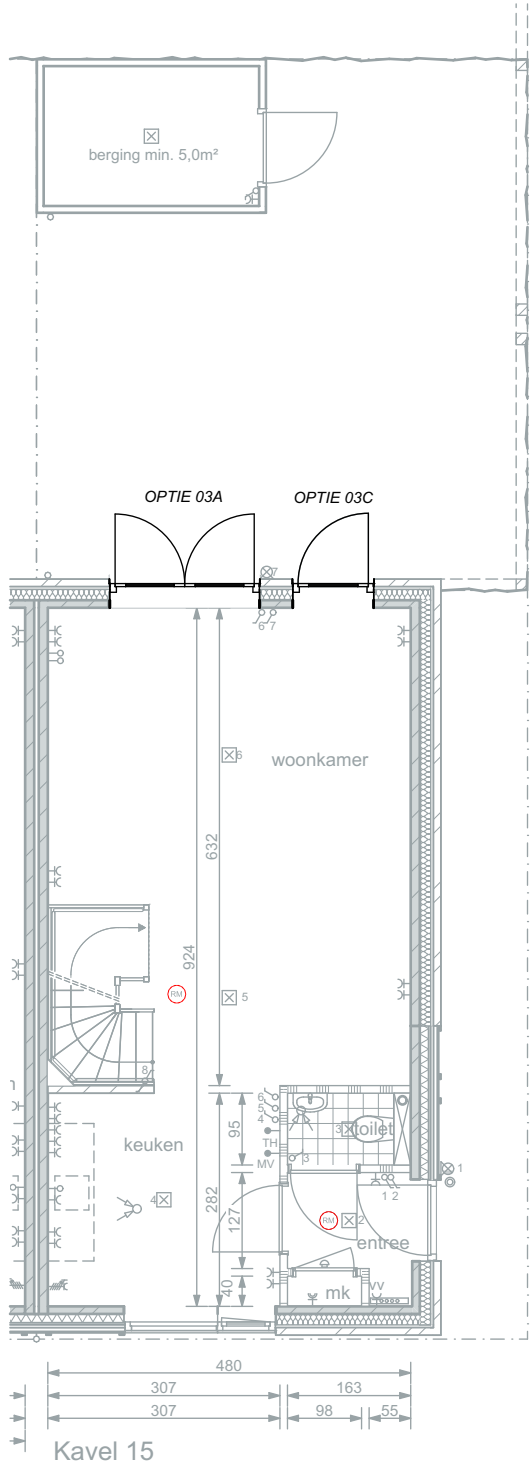


PLATTEGROND; WONING
BEGANE GROND

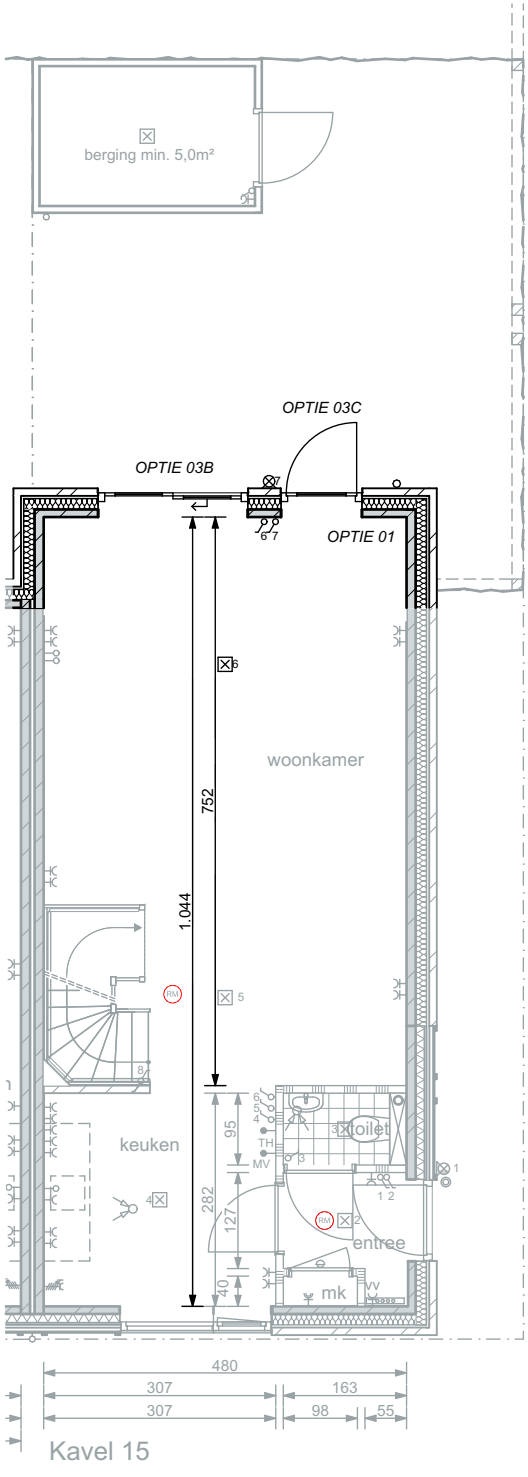


PLATTEGROND; WONING
BEGANE GROND

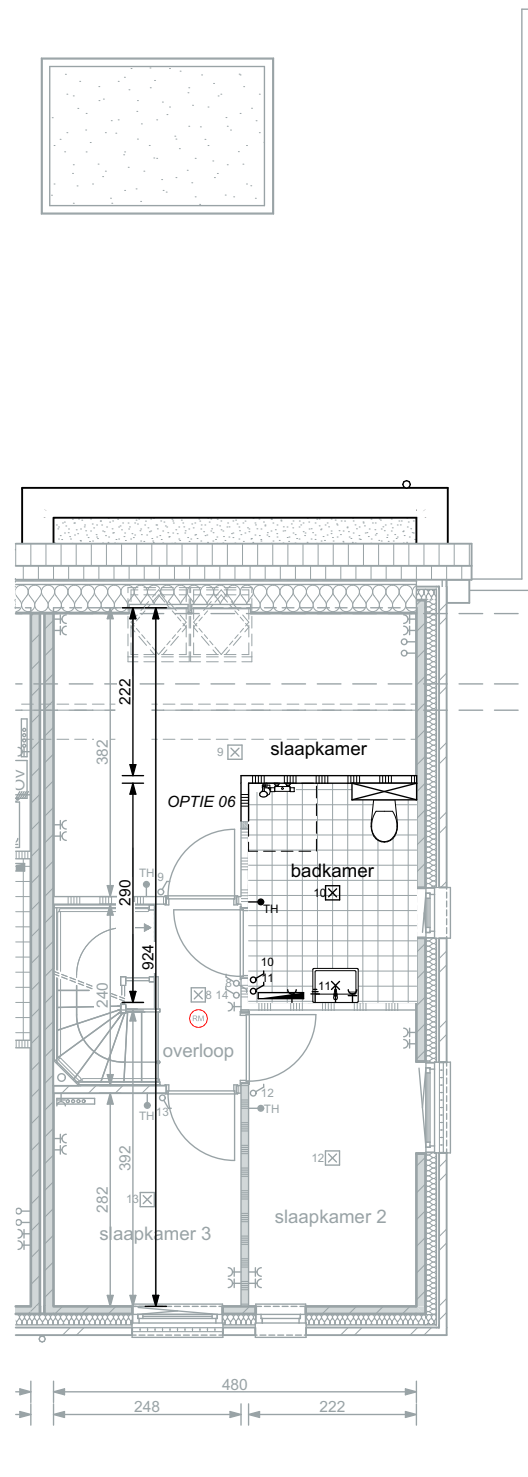


PLATTEGROND; WONING
EERSTE VERDIEPING

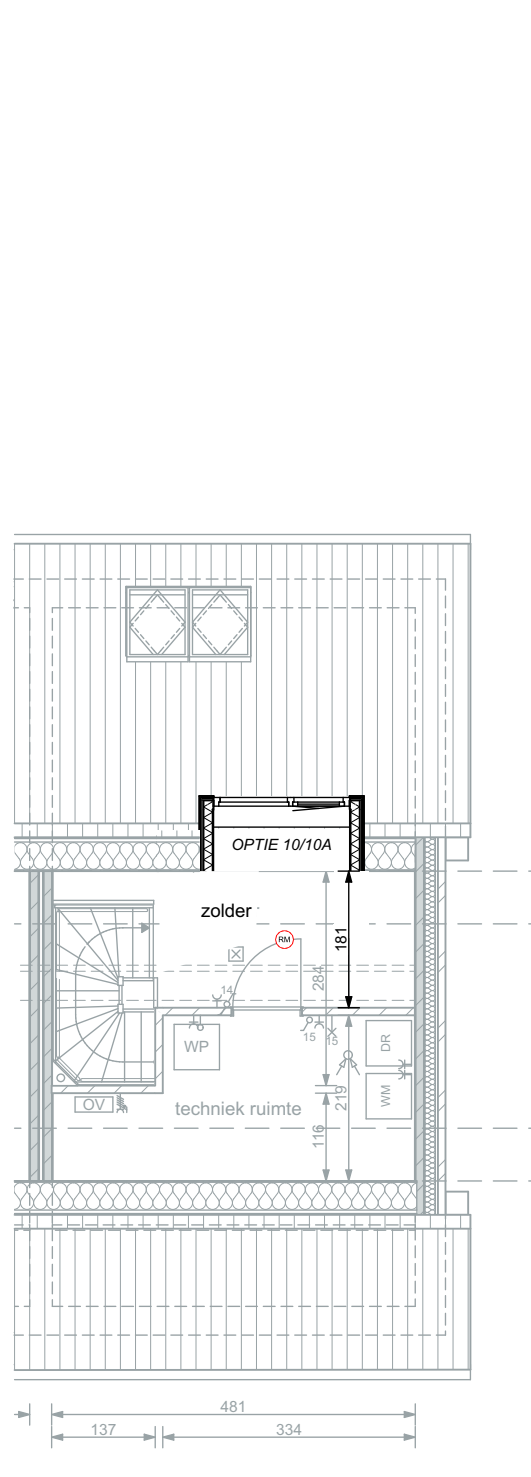

PLATTEGROND; WONING
TWEDE VERDIEPING

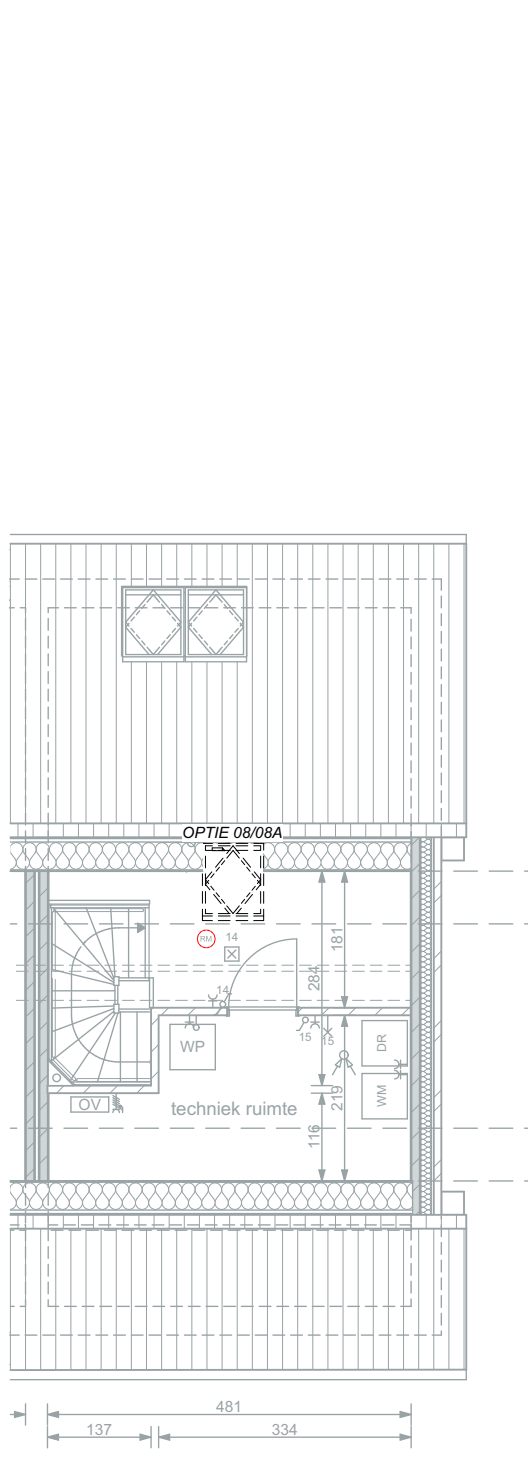

PLATTEGROND; WONING
TWEDE VERDIEPING

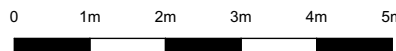




VOORGEVEL

VOORGEVEL


ACHTERGEVEL

ACHTERGEVEL


ACHTERGEVEL

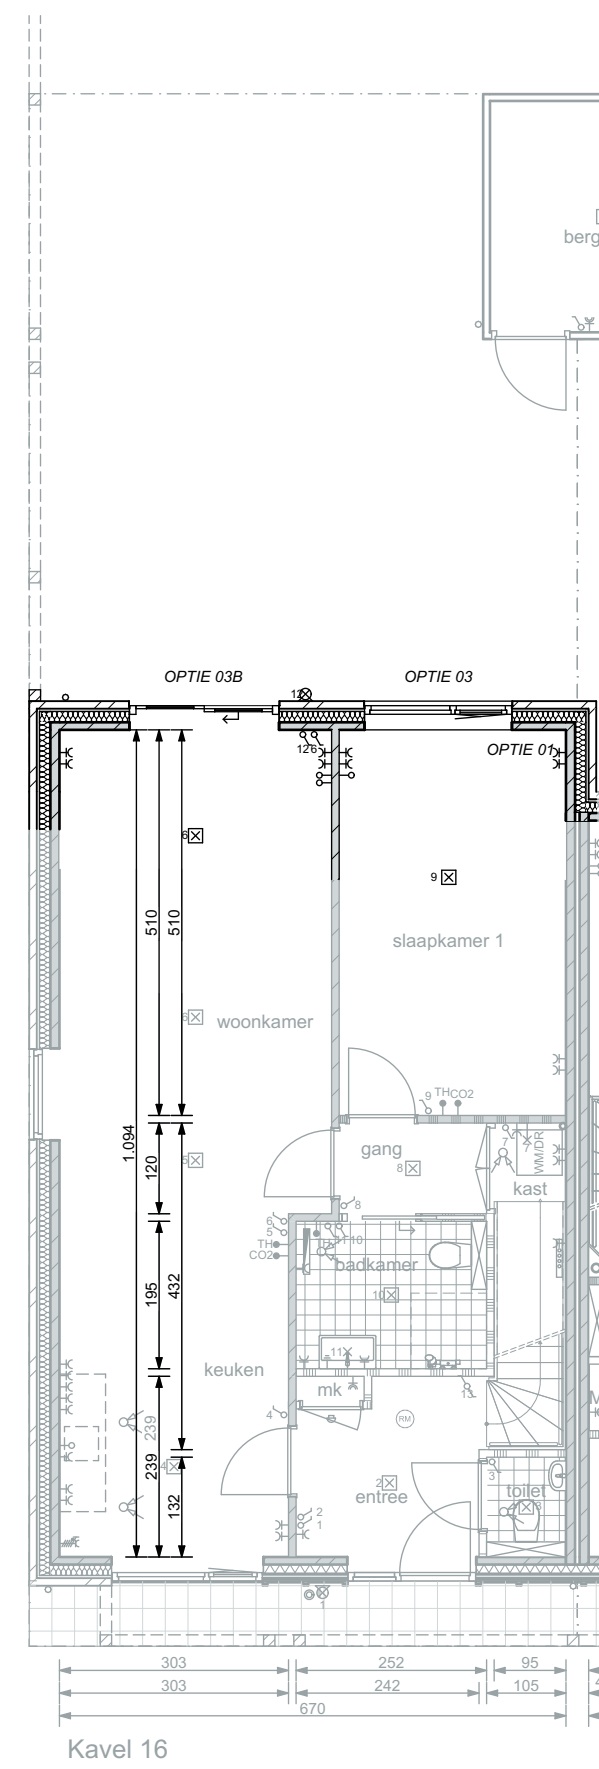


PLATTEGROND; WONING
BEGANE GROND

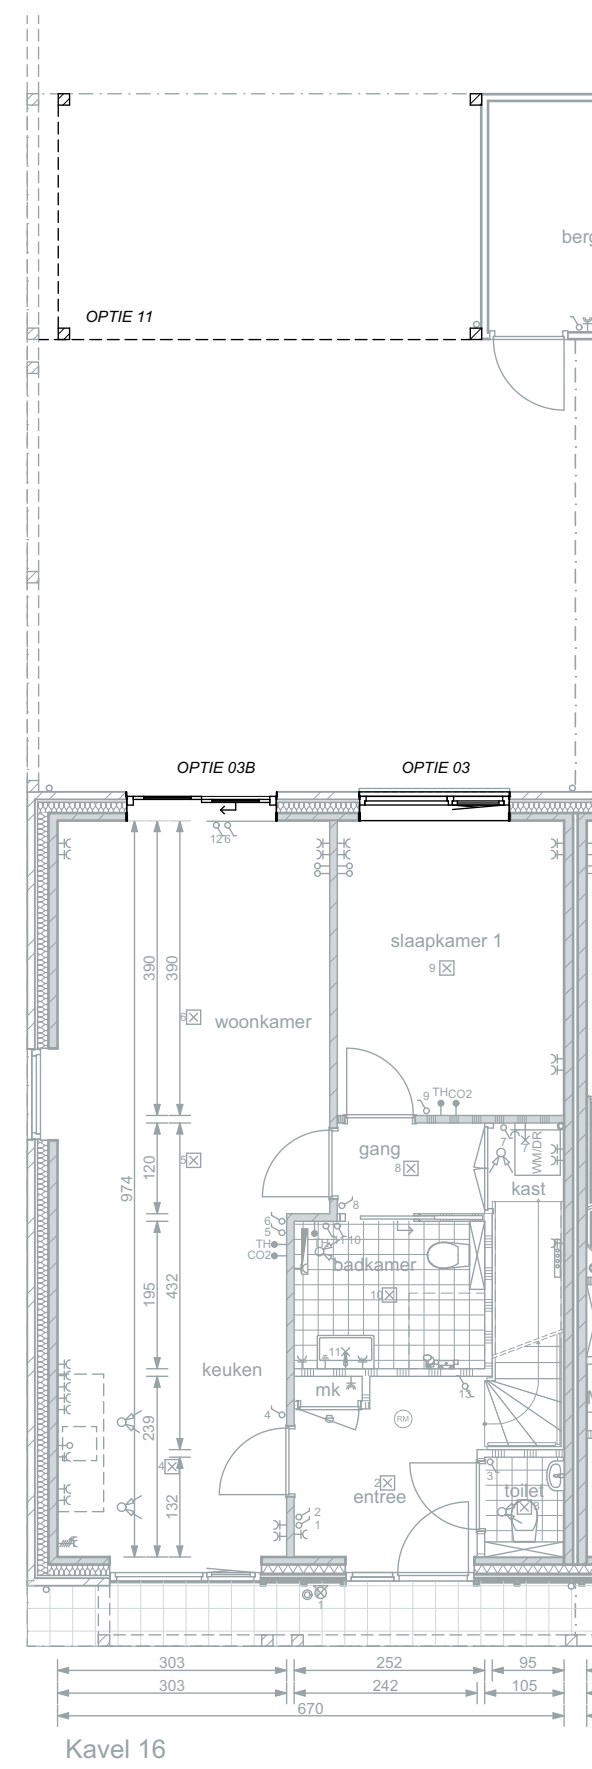


PLATTEGROND; WONING
BEGANE GROND

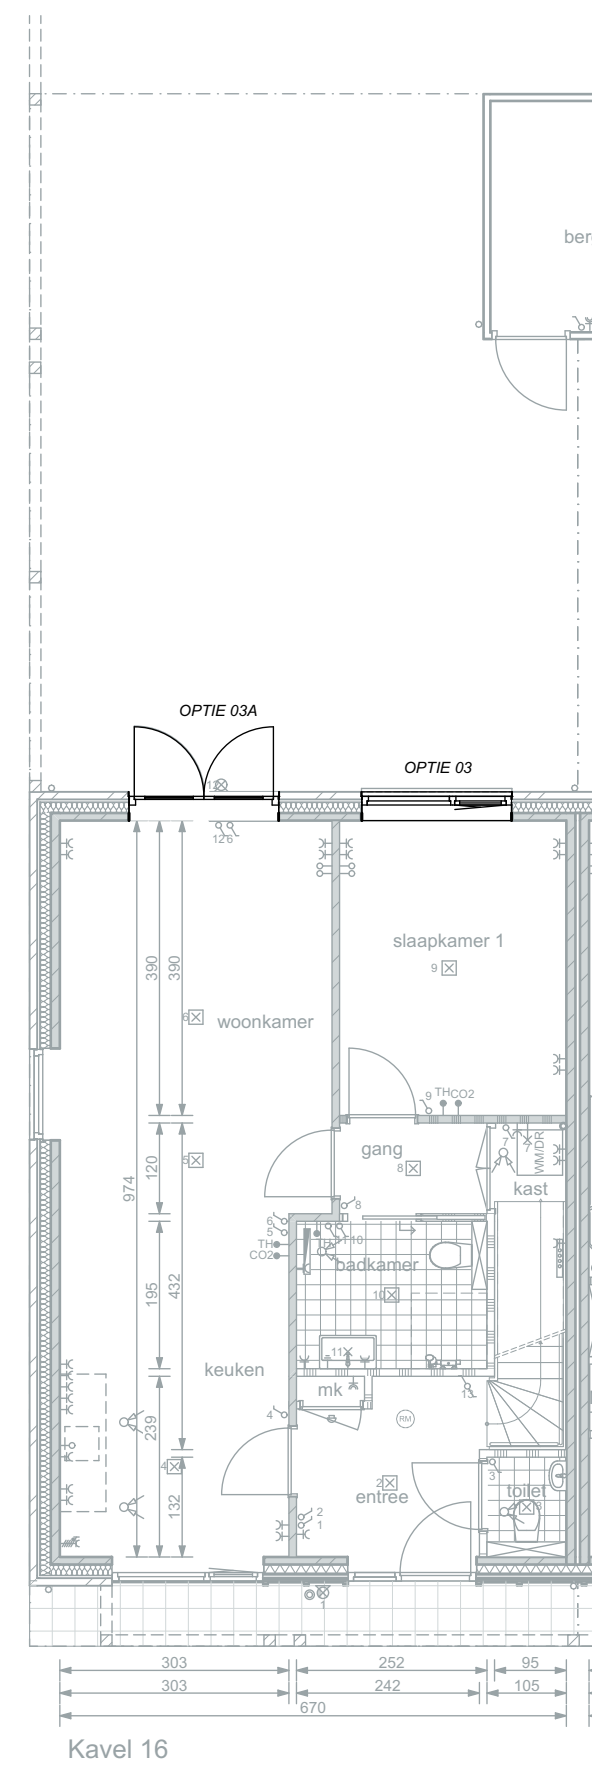


PLATTEGROND; WONING
BEGANE GROND

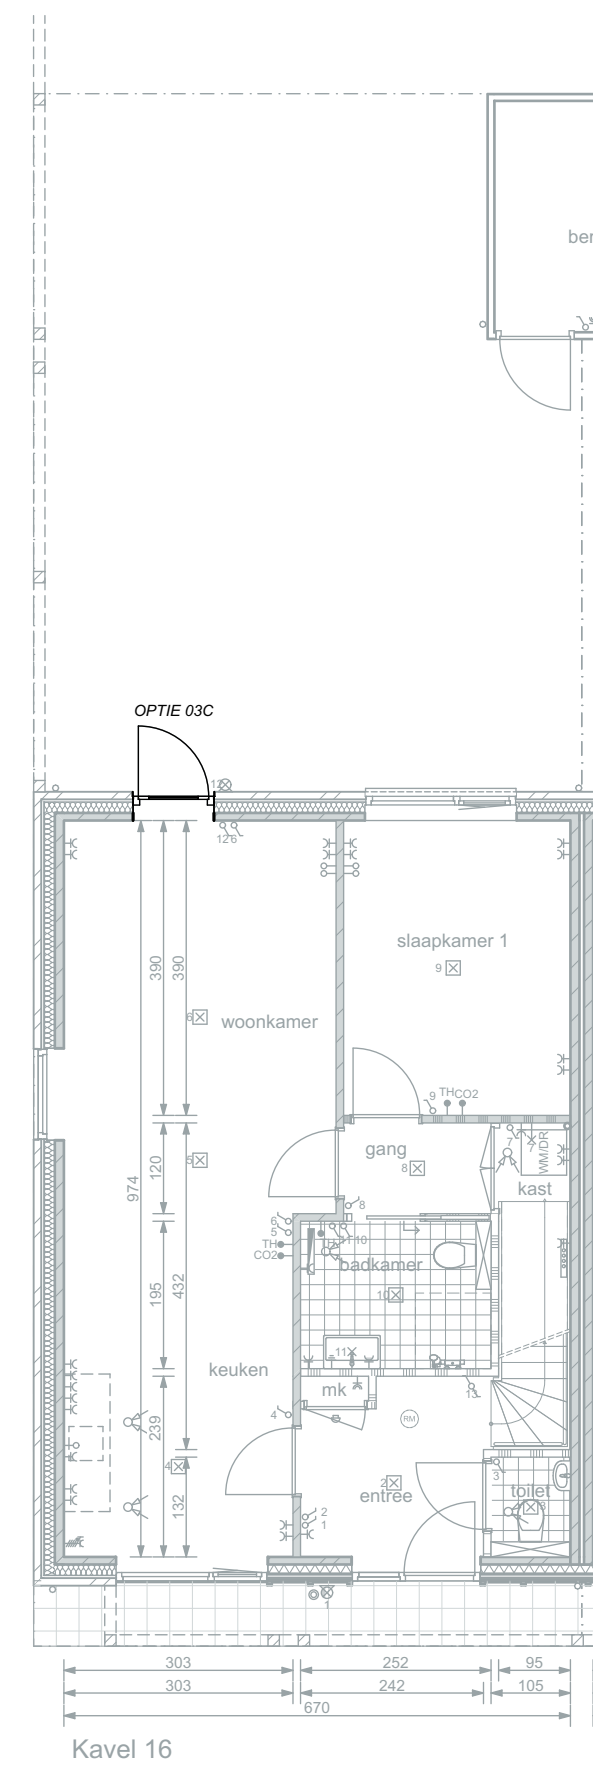

PLATTEGROND; WONING
BEGANE GROND

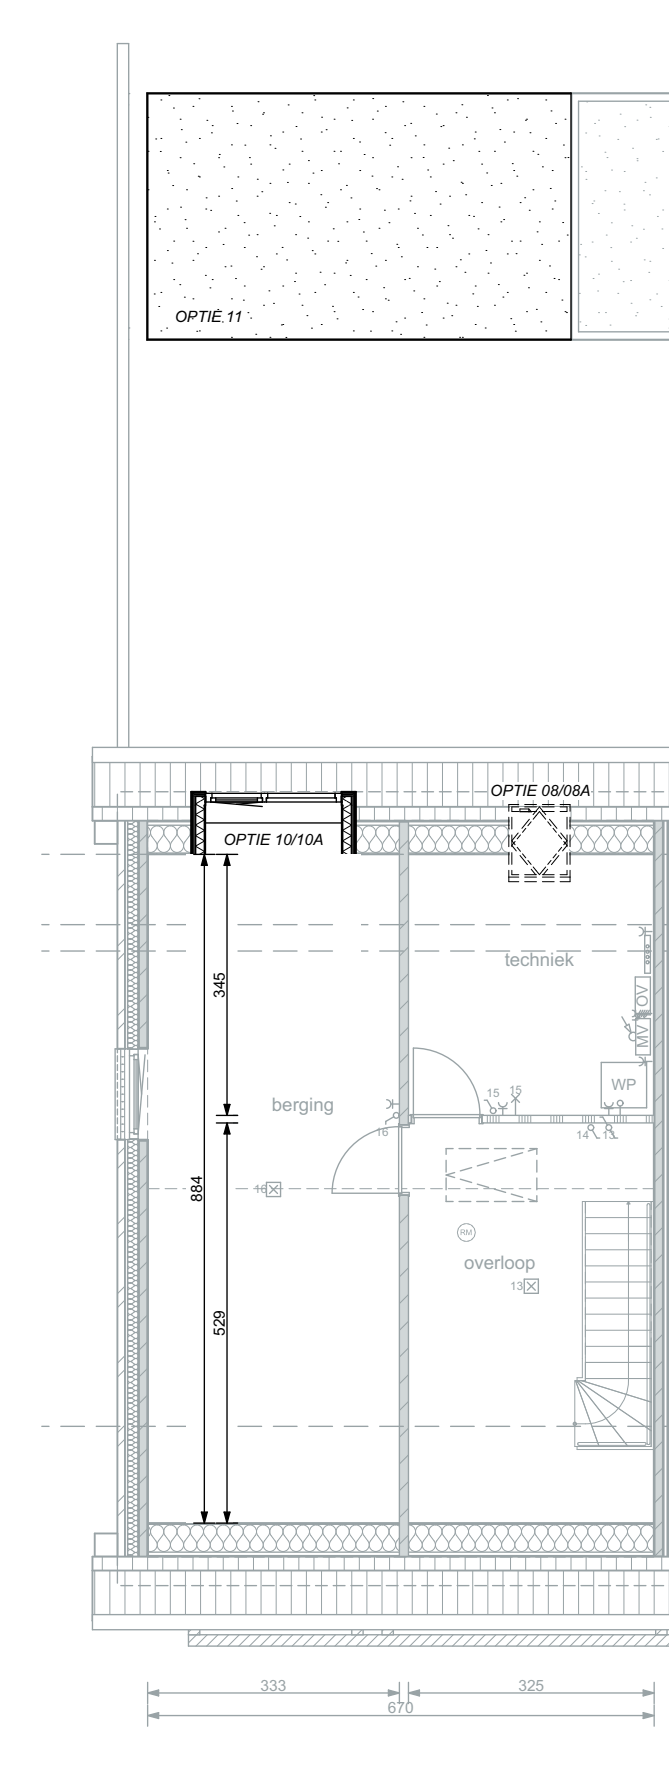

PLATTEGROND; WONING
BEGANE GROND

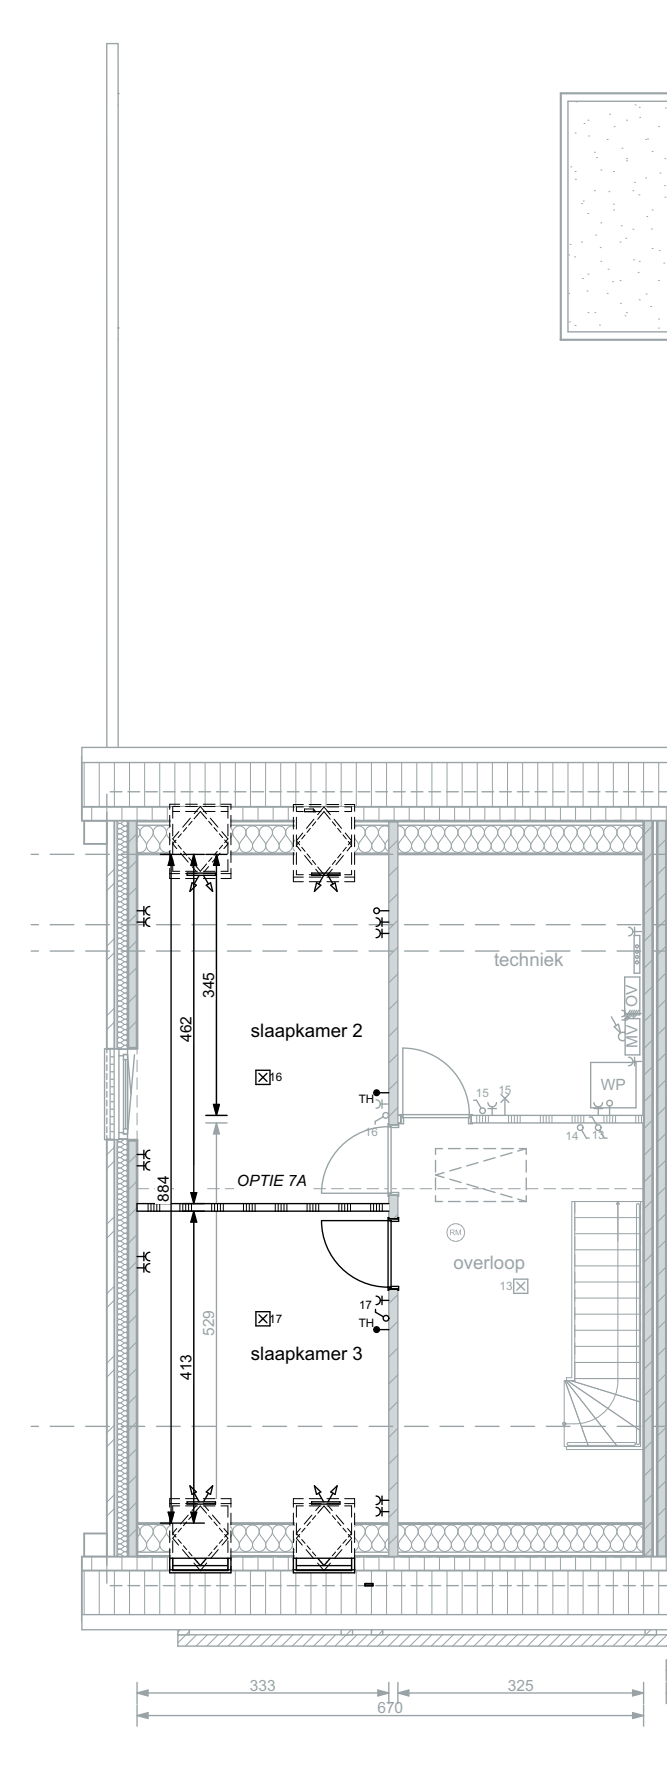

PLATTEGROND; WONING
BEGANE GROND






ACHTERGEVEL


ACHTERGEVEL

ACHTERGEVEL


ACHTERGEVEL

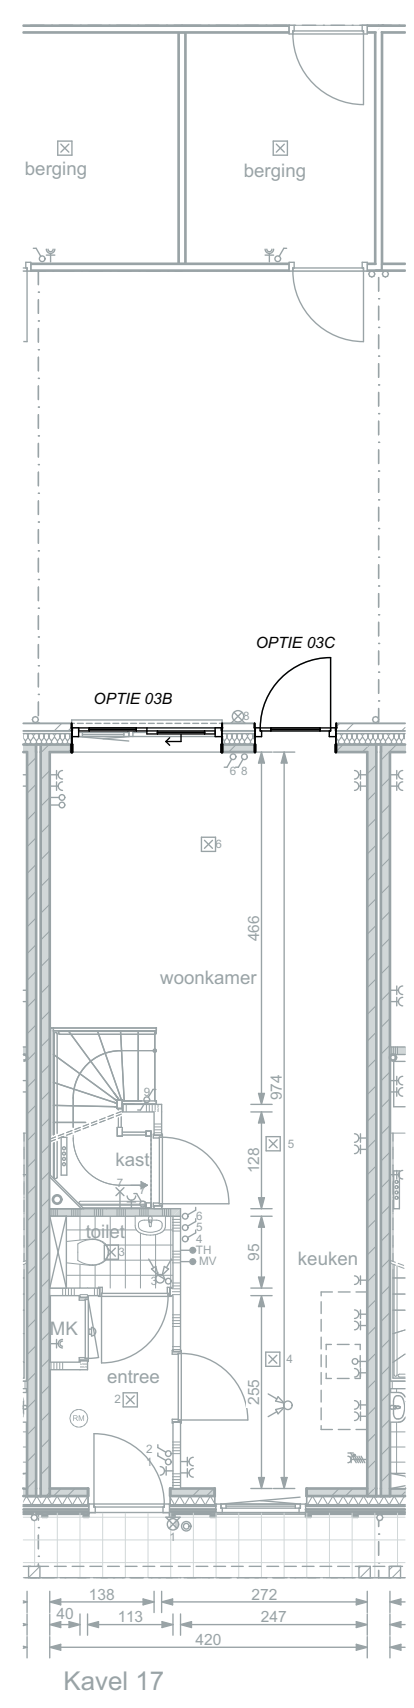


PLATTEGROND; WONING
BEGANE GROND

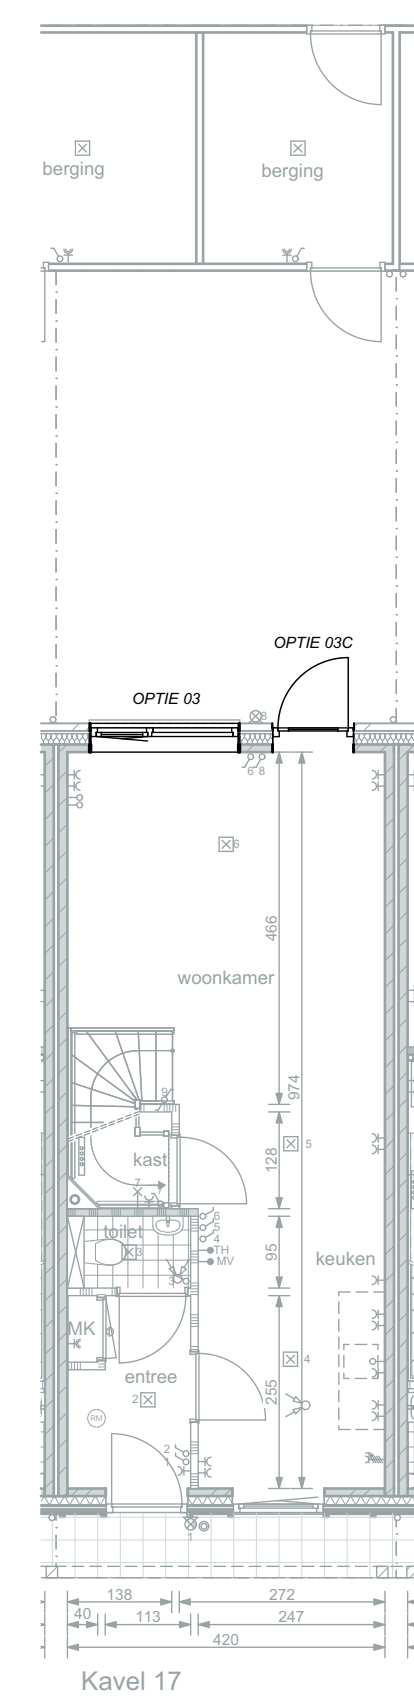


PLATTEGROND; WONING
BEGANE GROND

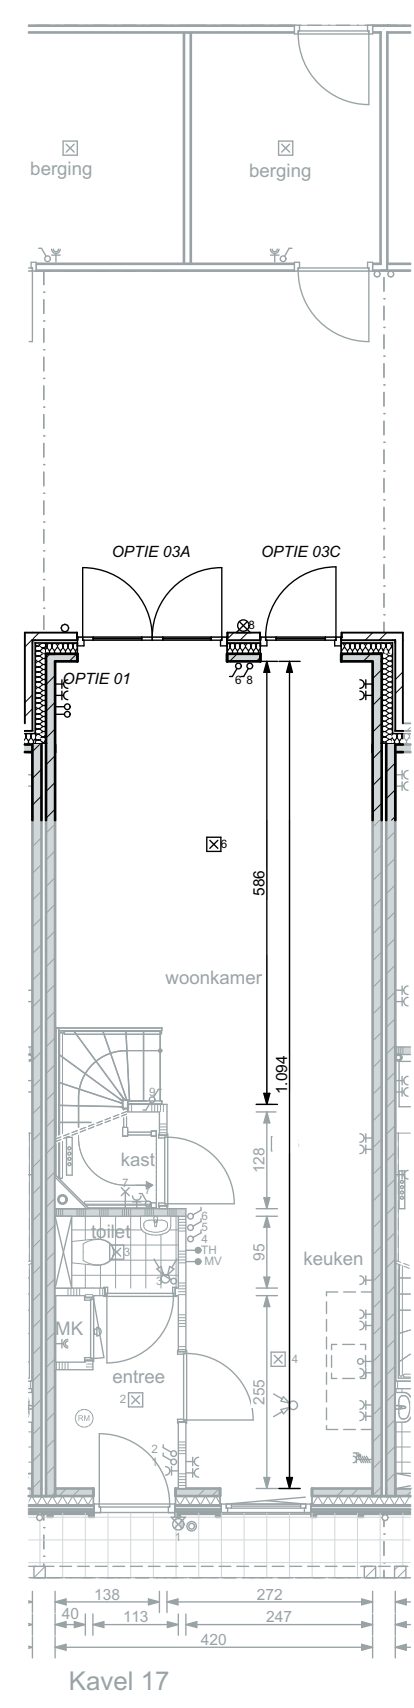


PLATTEGROND; WONING
BEGANE GROND

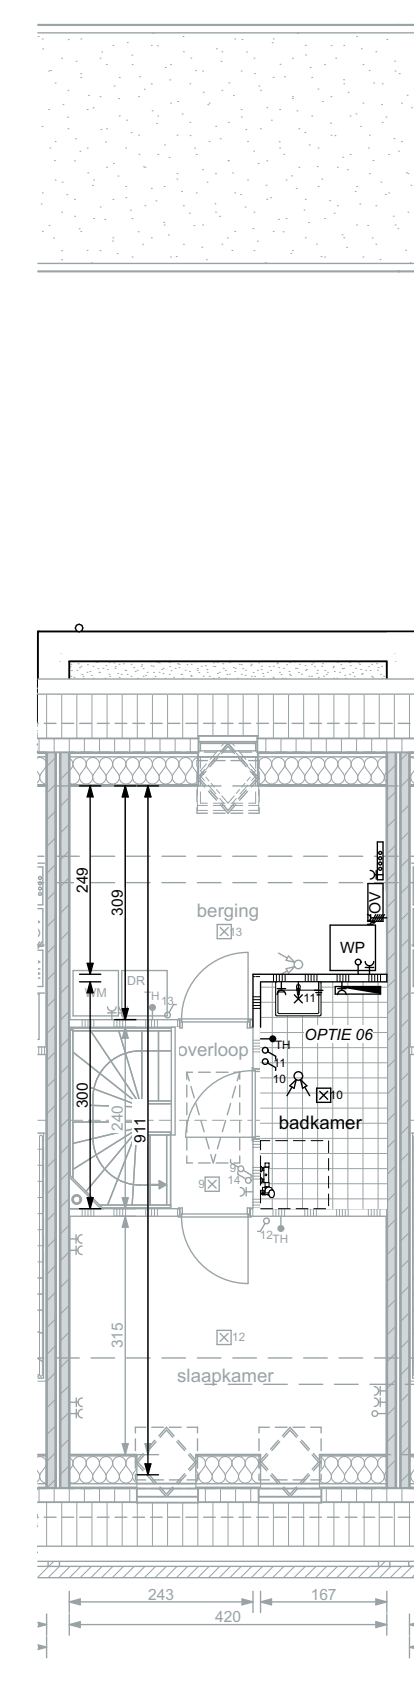


PLATTEGROND; WONING
EERSTE VERDIEPING

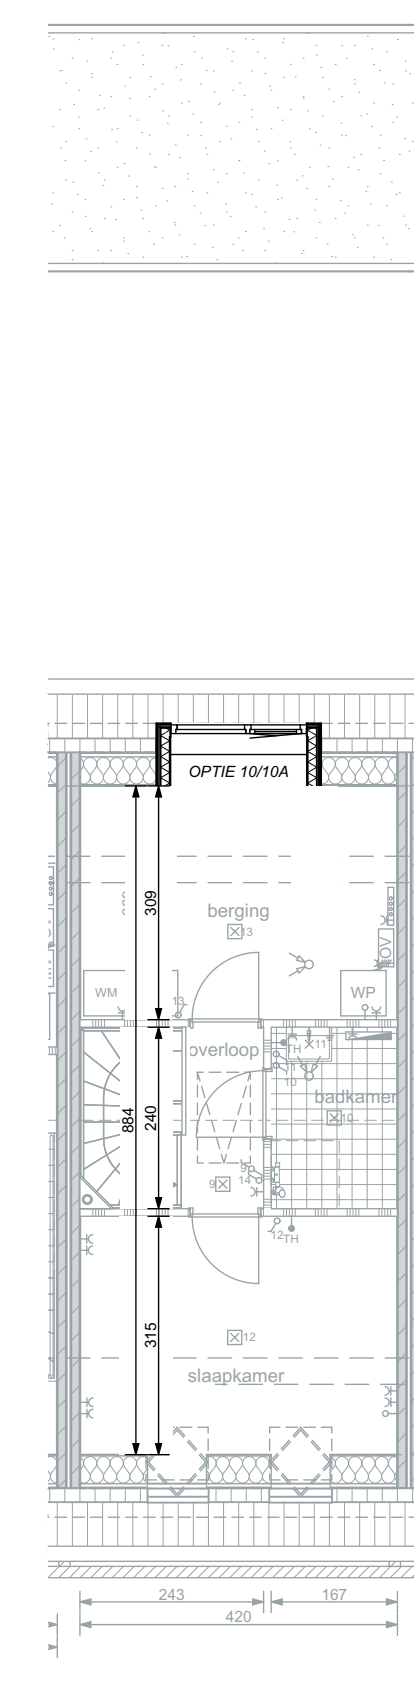

PLATTEGROND; WONING
EERSTE VERDIEPING

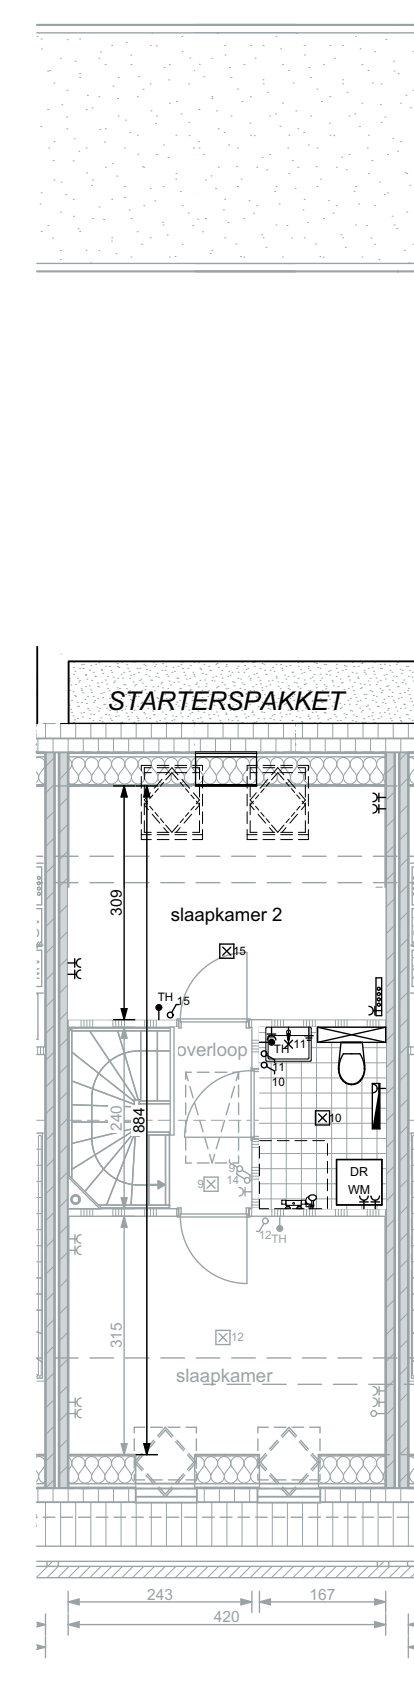

PLATTEGROND; WONING
EERSTE VERDIEPING

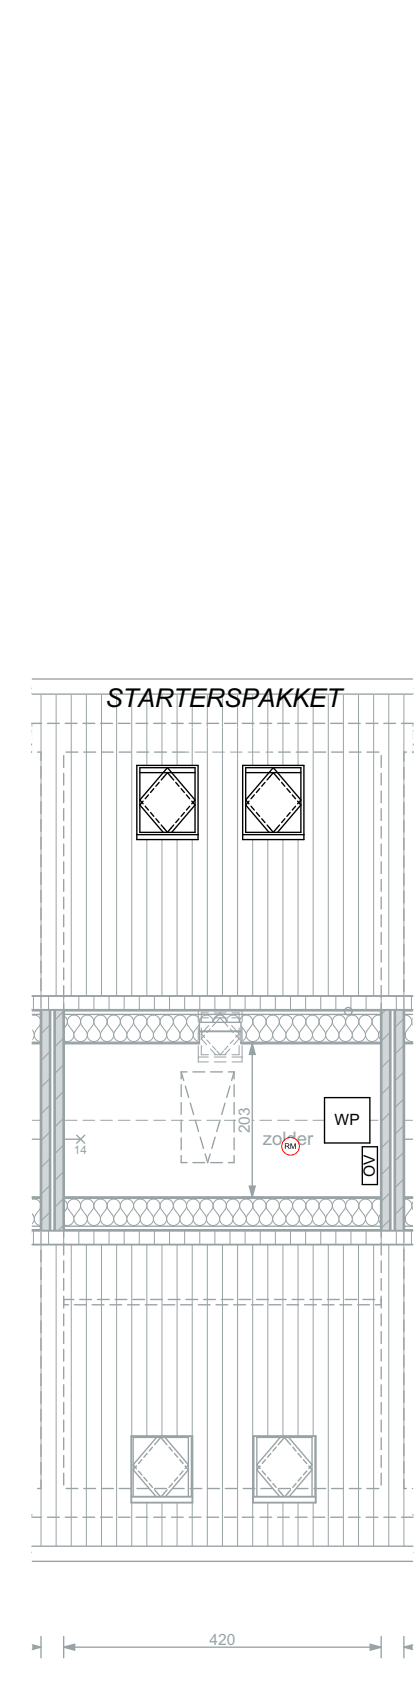

PLATTEGROND; WONING
TWEDE VERDIEPING




ACHTERGEVEL


ACHTERGEVEL

ACHTERGEVEL


ACHTERGEVEL

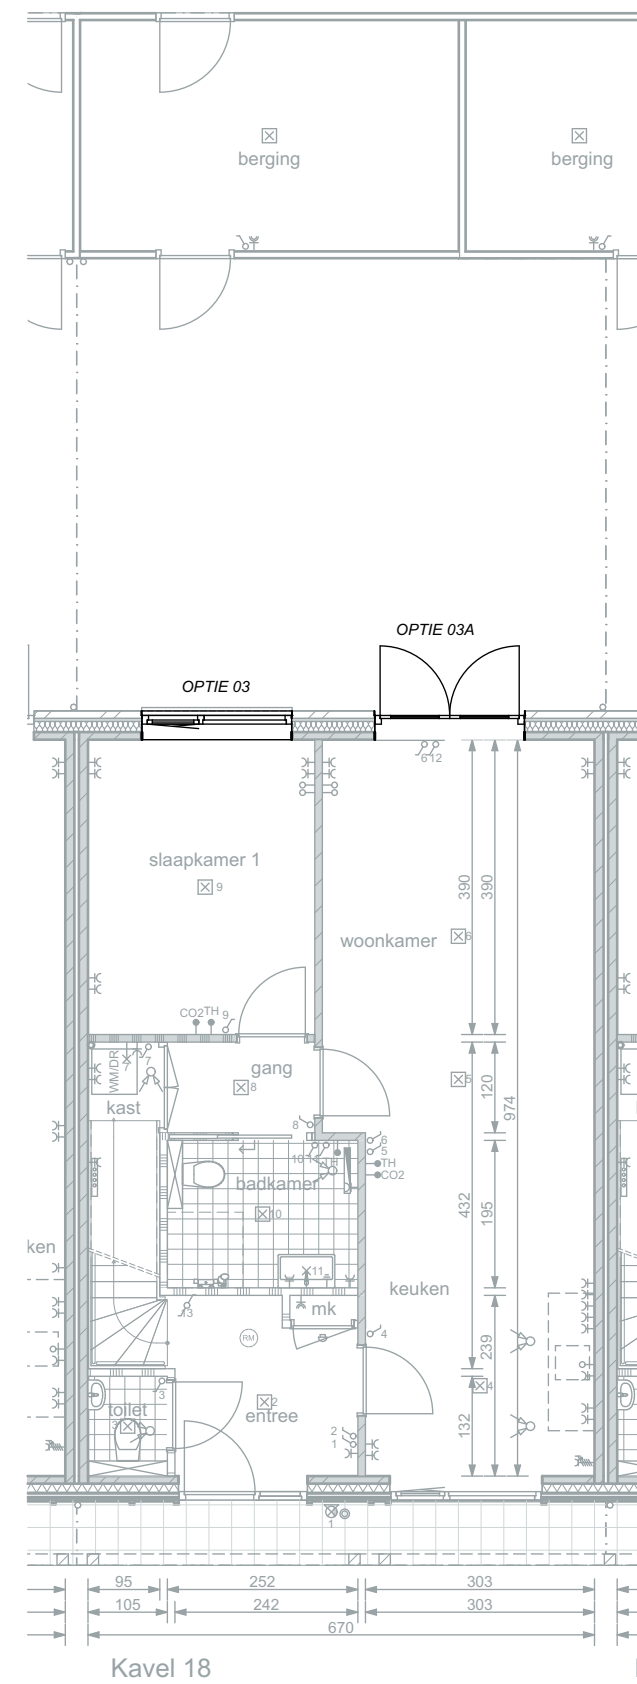


PLATTEGROND; WONING
BEGANE GROND

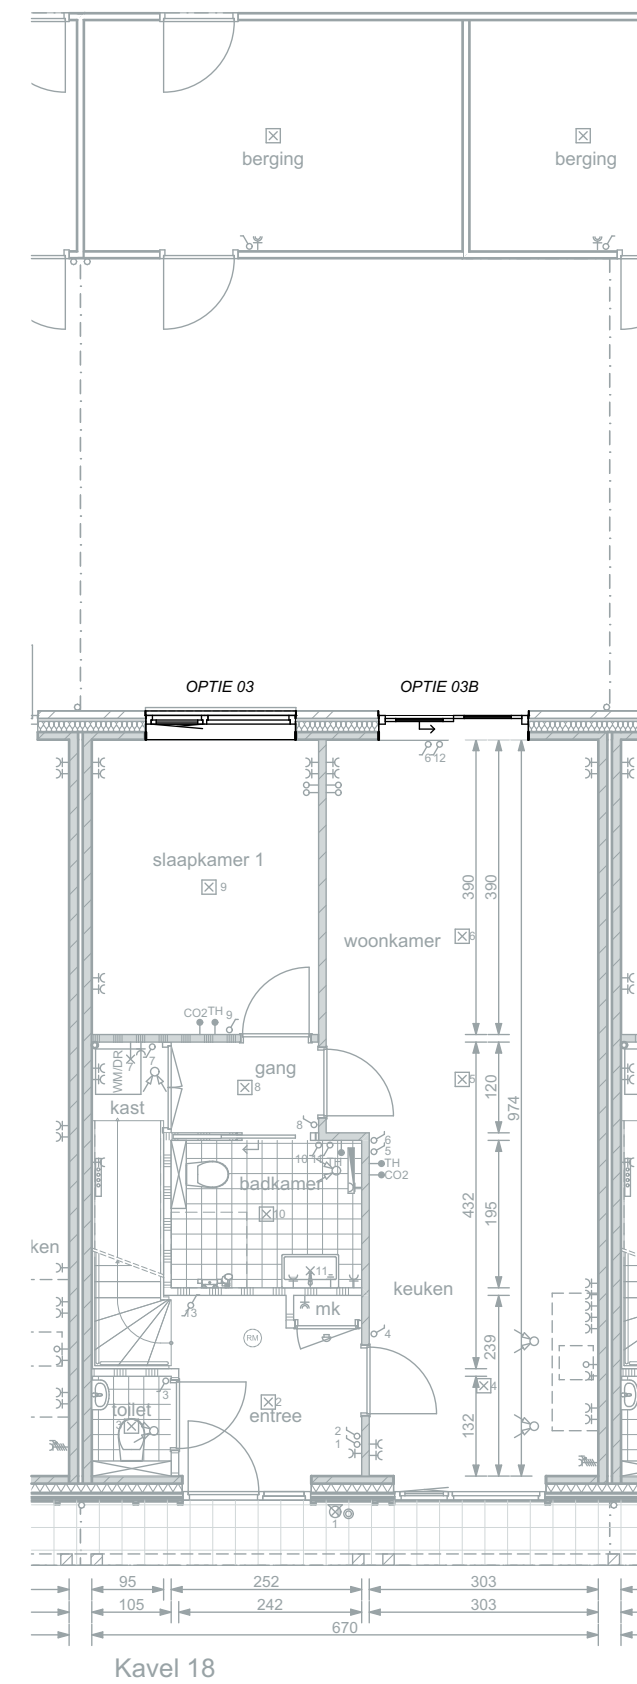


PLATTEGROND; WONING
BEGANE GROND

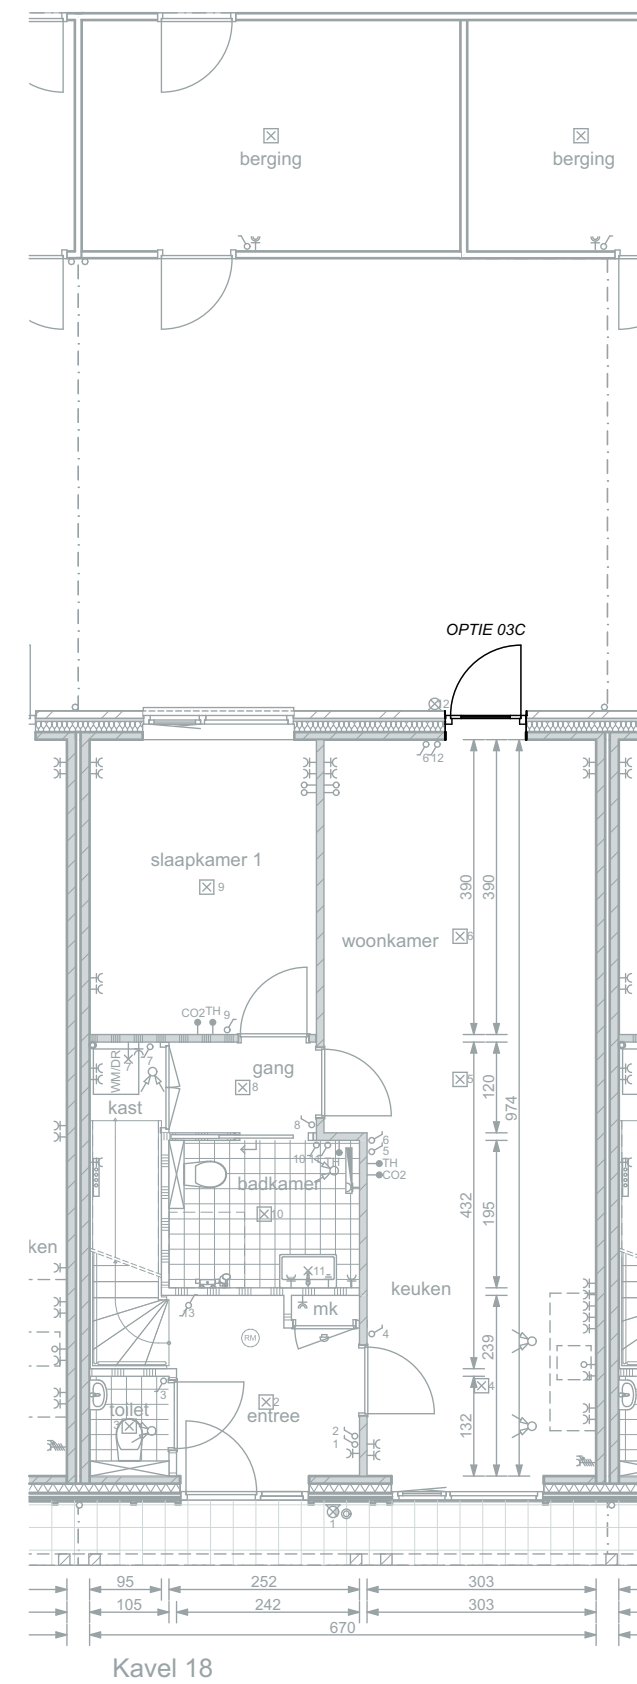


PLATTEGROND; WONING
BEGANE GROND

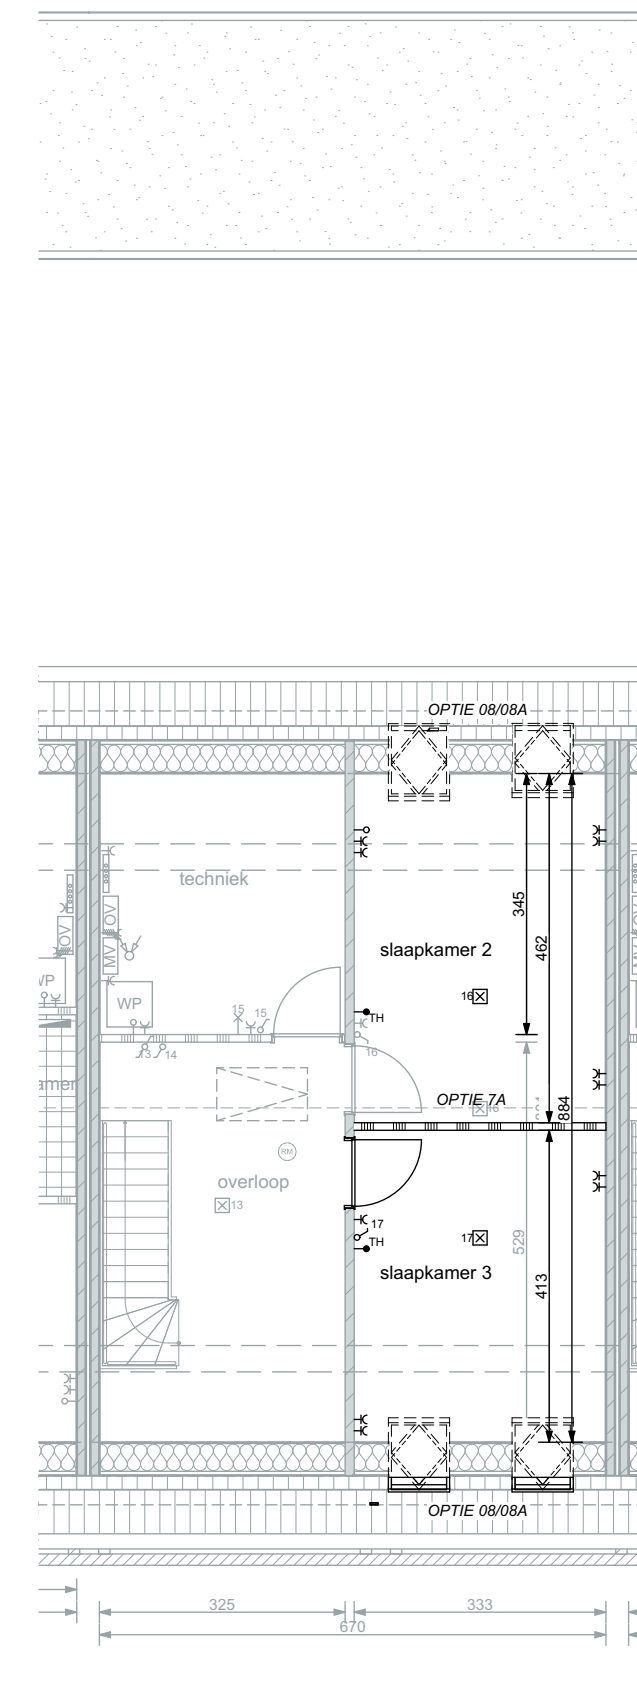

PLATTEGROND; WONING
EERSTE VERDIEPING

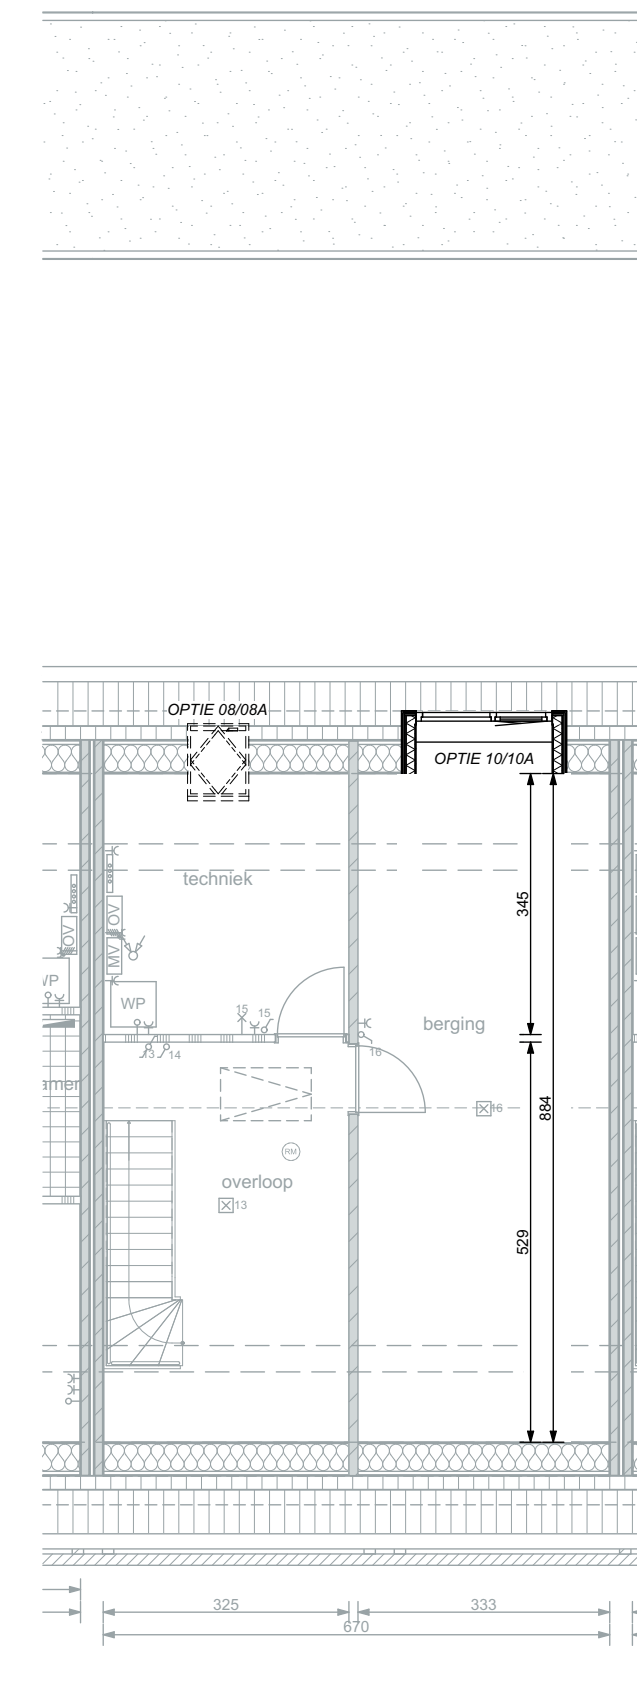

PLATTEGROND; WONING
EERSTE VERDIEPING

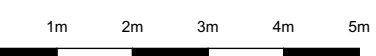




ACHTERGEVEL


ACHTERGEVEL

ACHTERGEVEL


ACHTERGEVEL

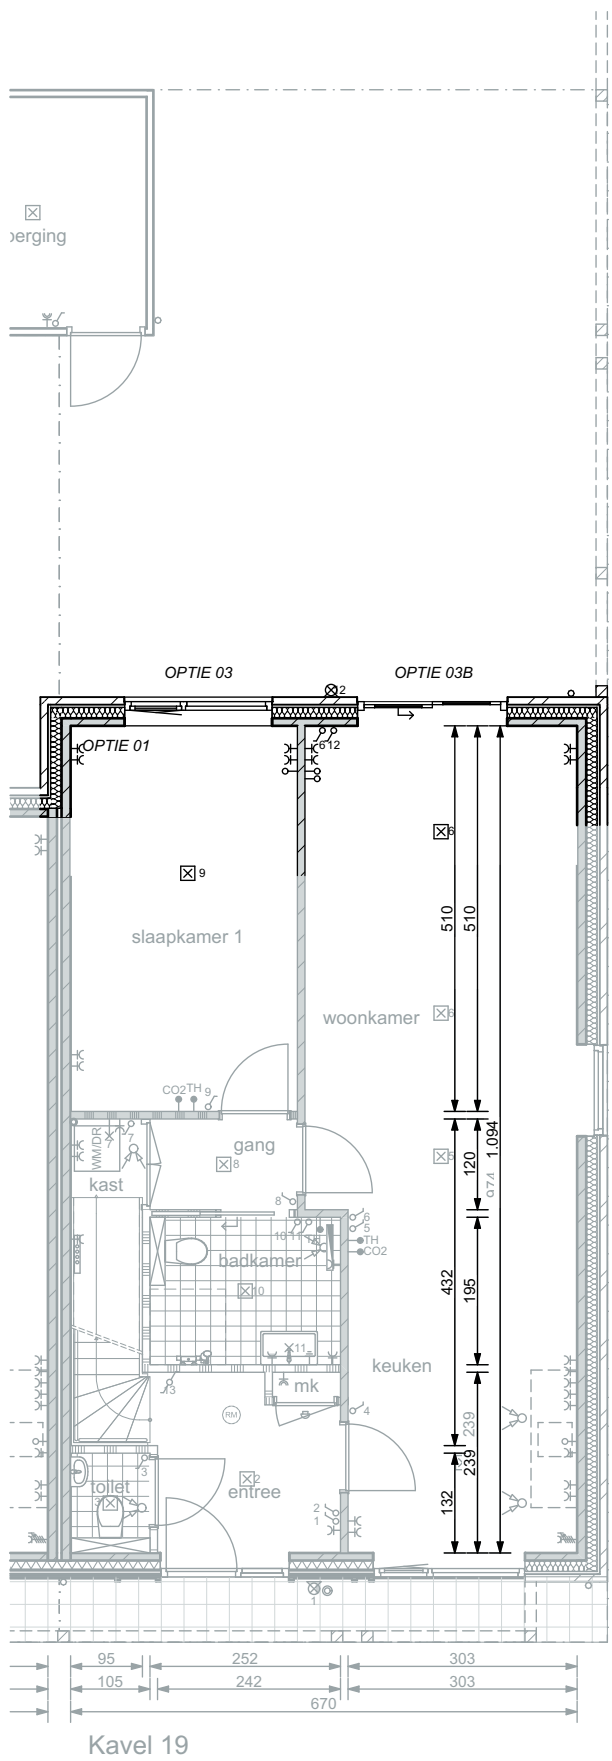


PLATTEGROND; WONING
BEGANE GROND

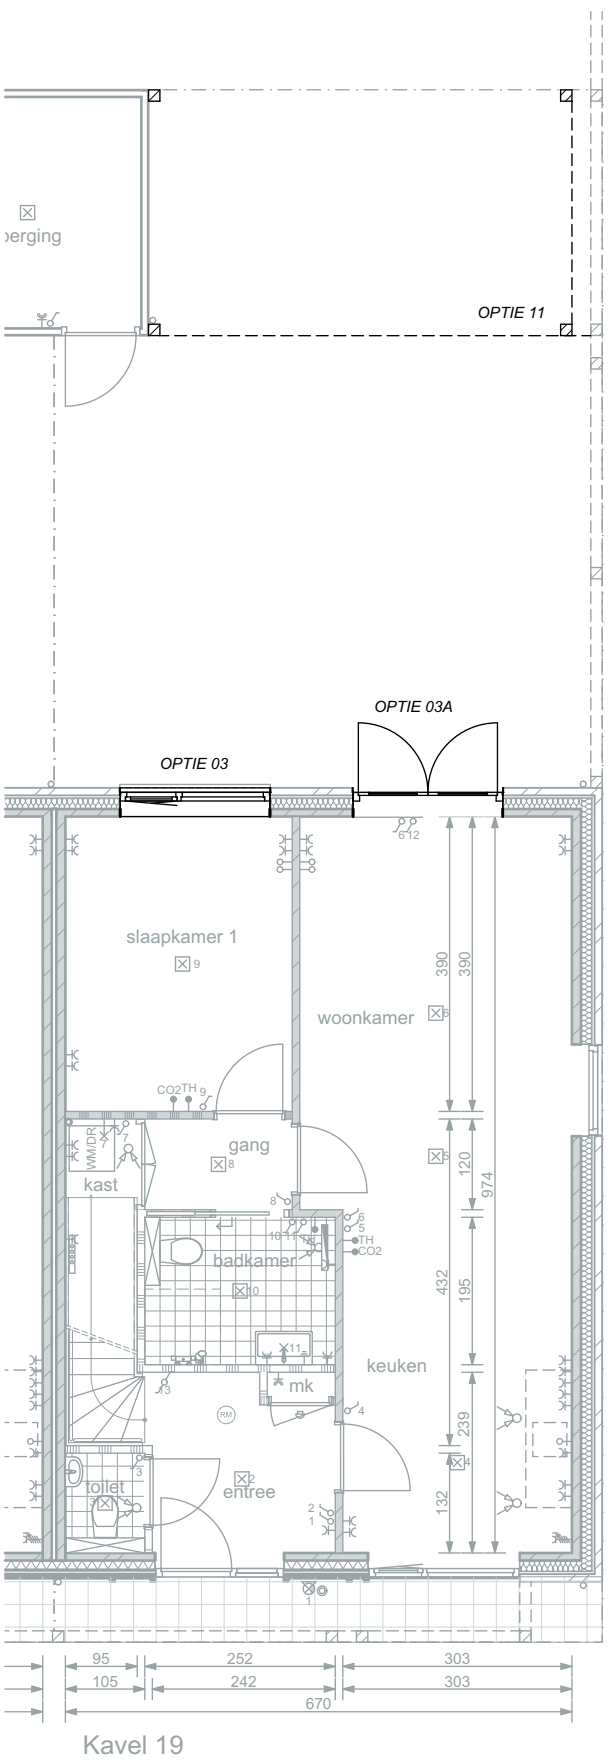


PLATTEGROND; WONING
BEGANE GROND

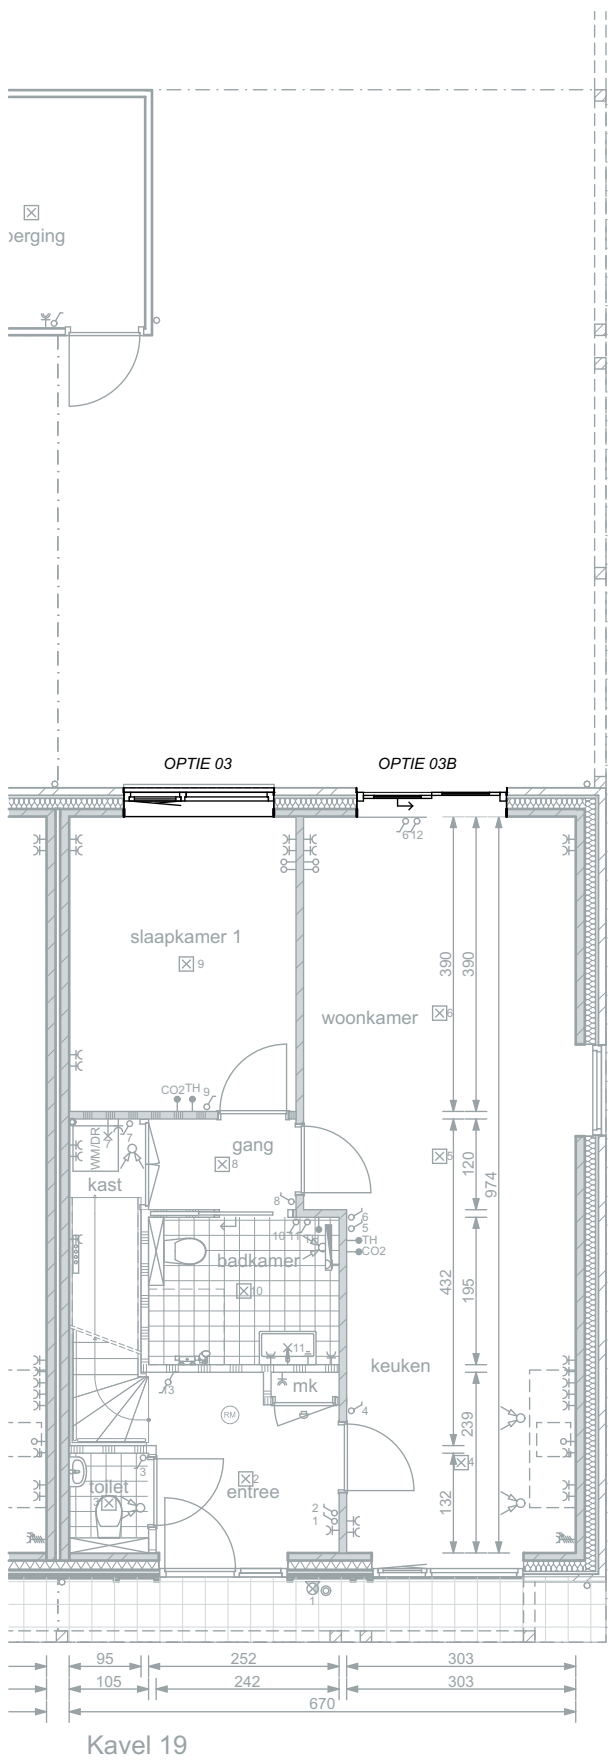


PLATTEGROND; WONING
BEGANE GROND

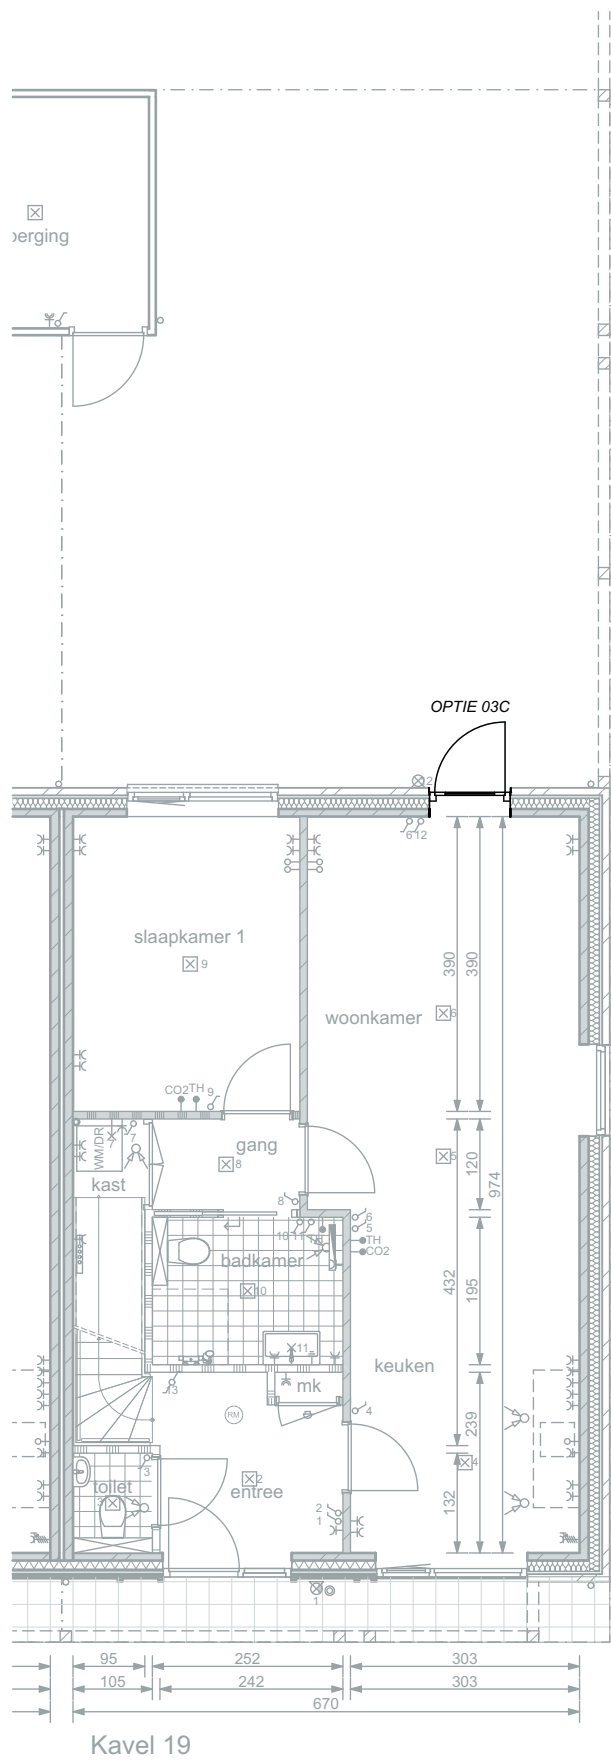

PLATTEGROND; WONING
BEGANE GROND



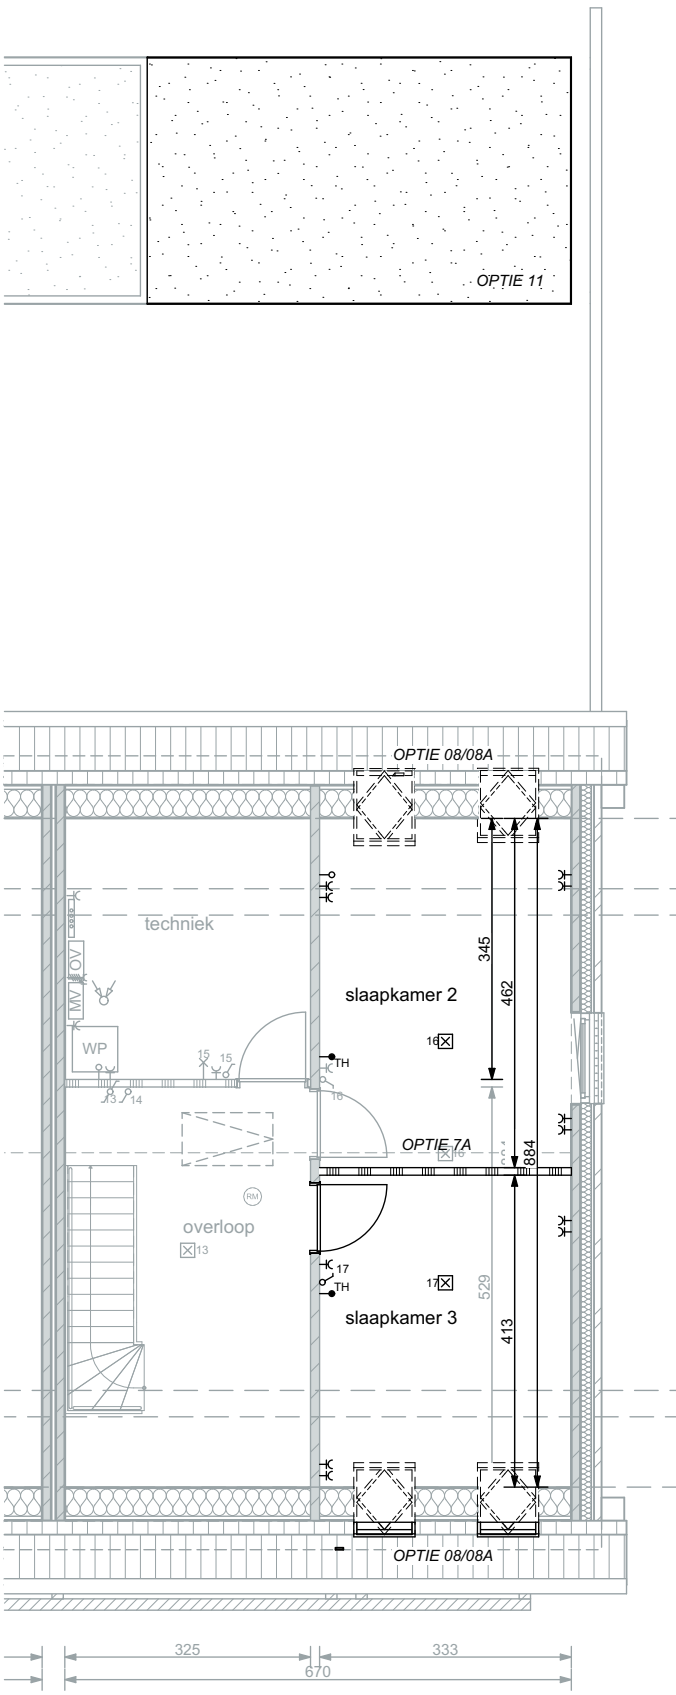


PLATTEGROND; WONING
EERSTE VERDIEPING

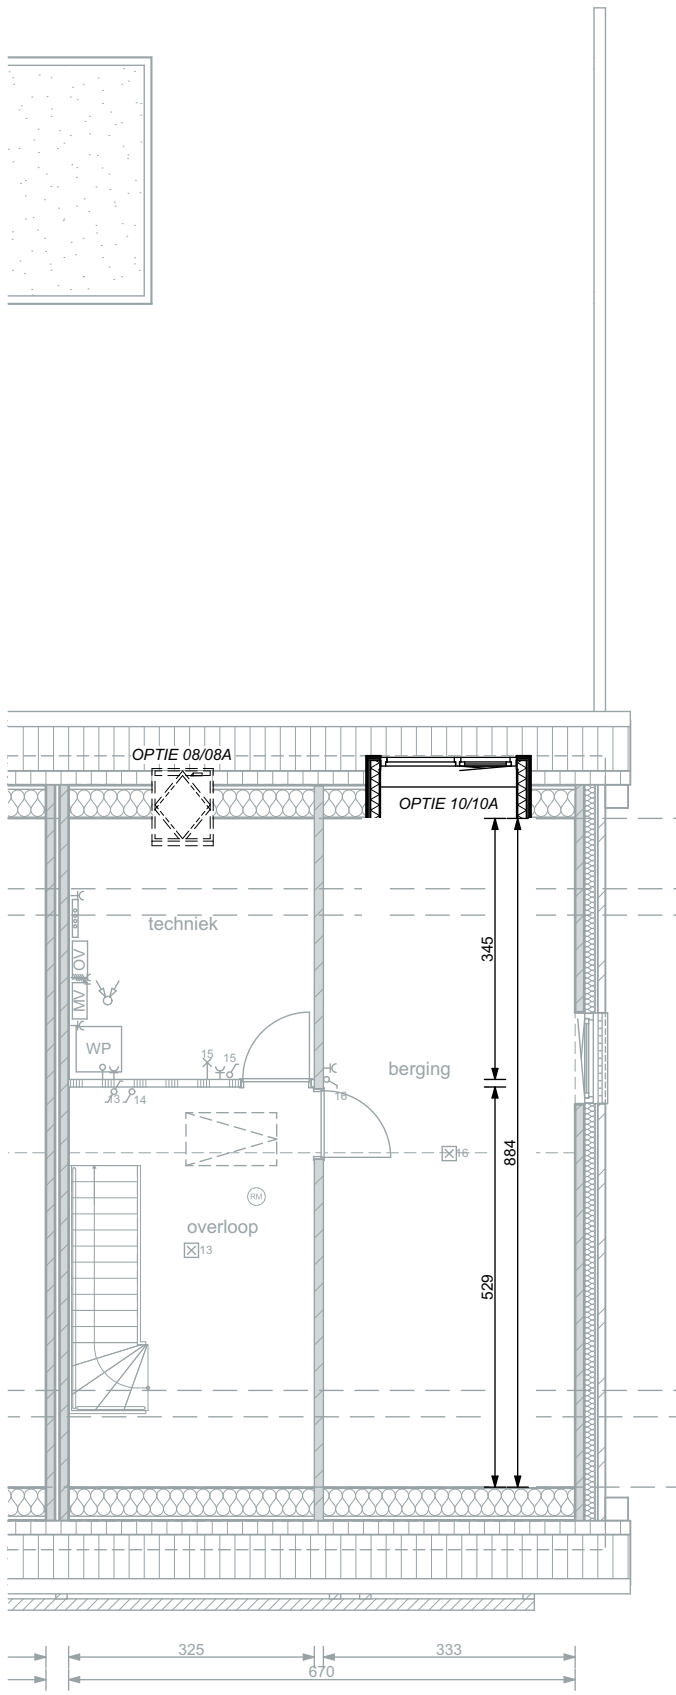

PLATTEGROND; WONING
EERSTE VERDIEPING




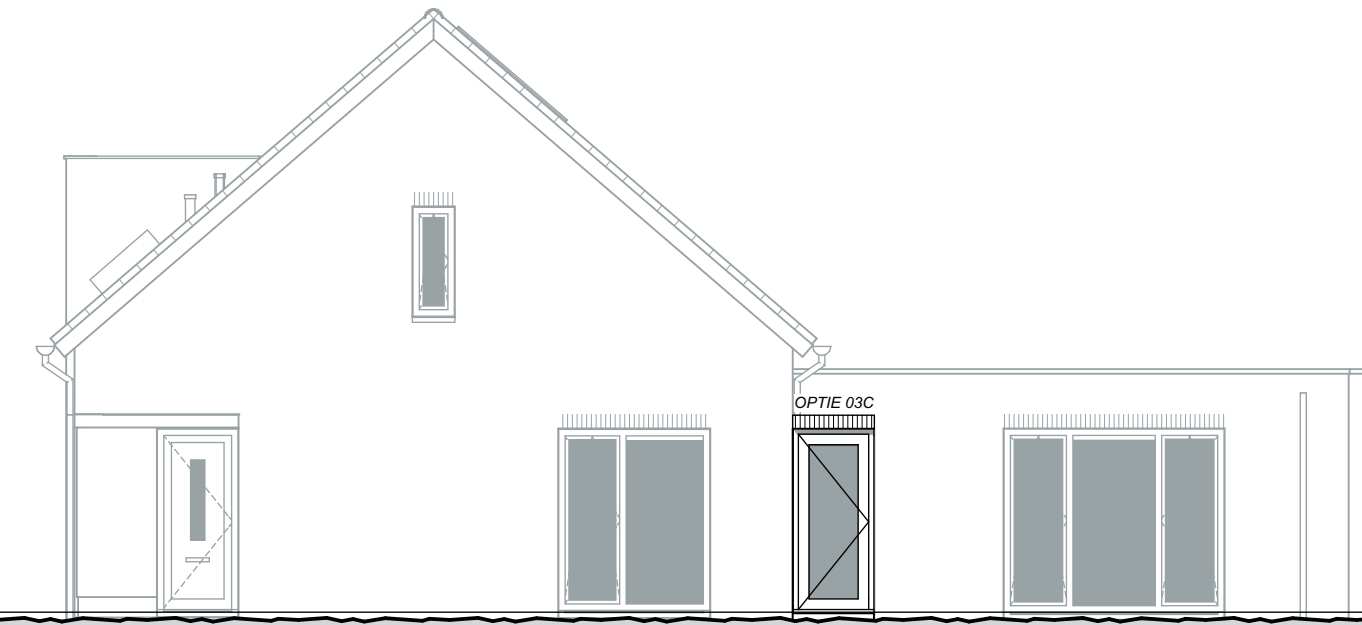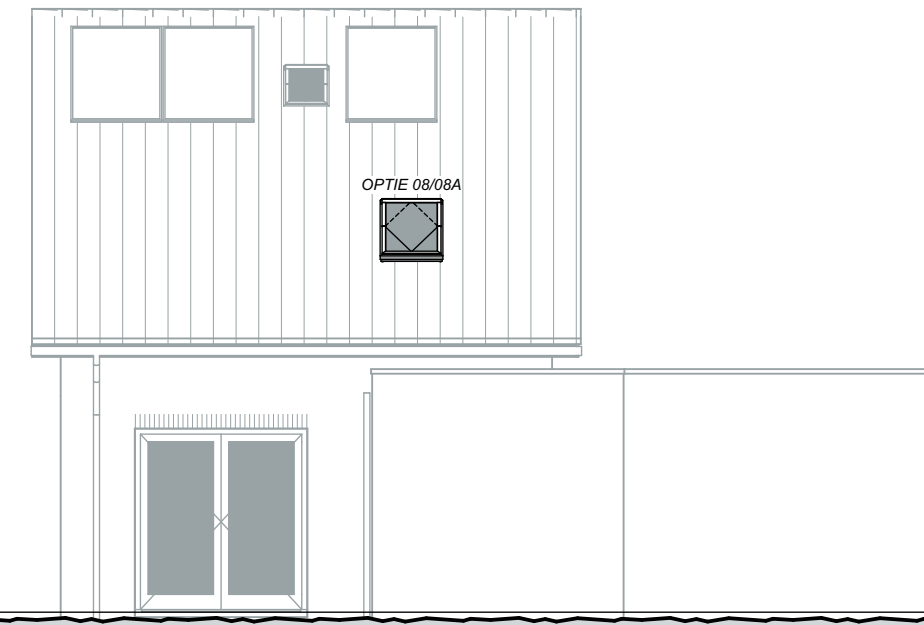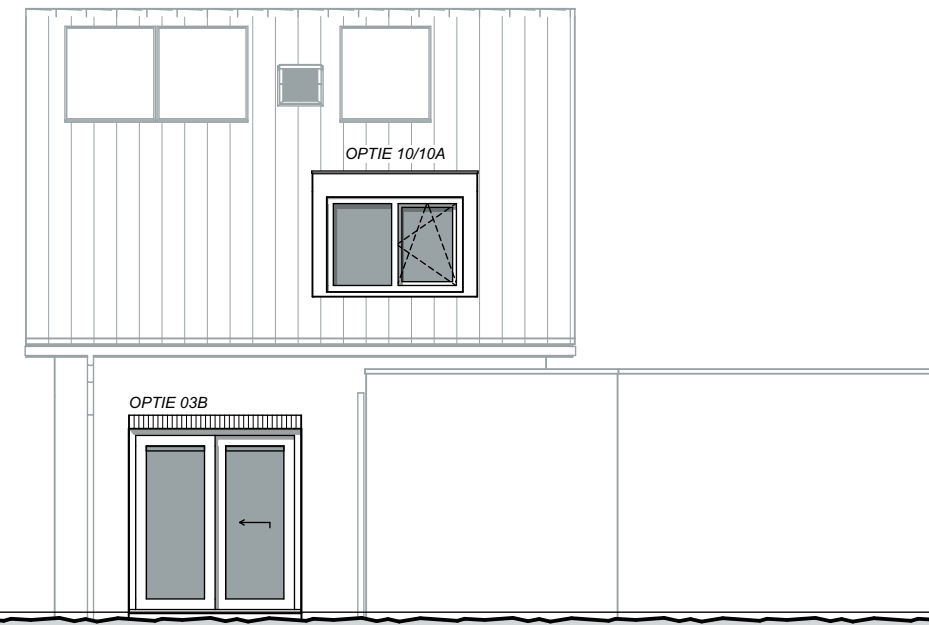


ACHTERGEVEL

ACHTERGEVEL


RECHTER ZIJGEVEL

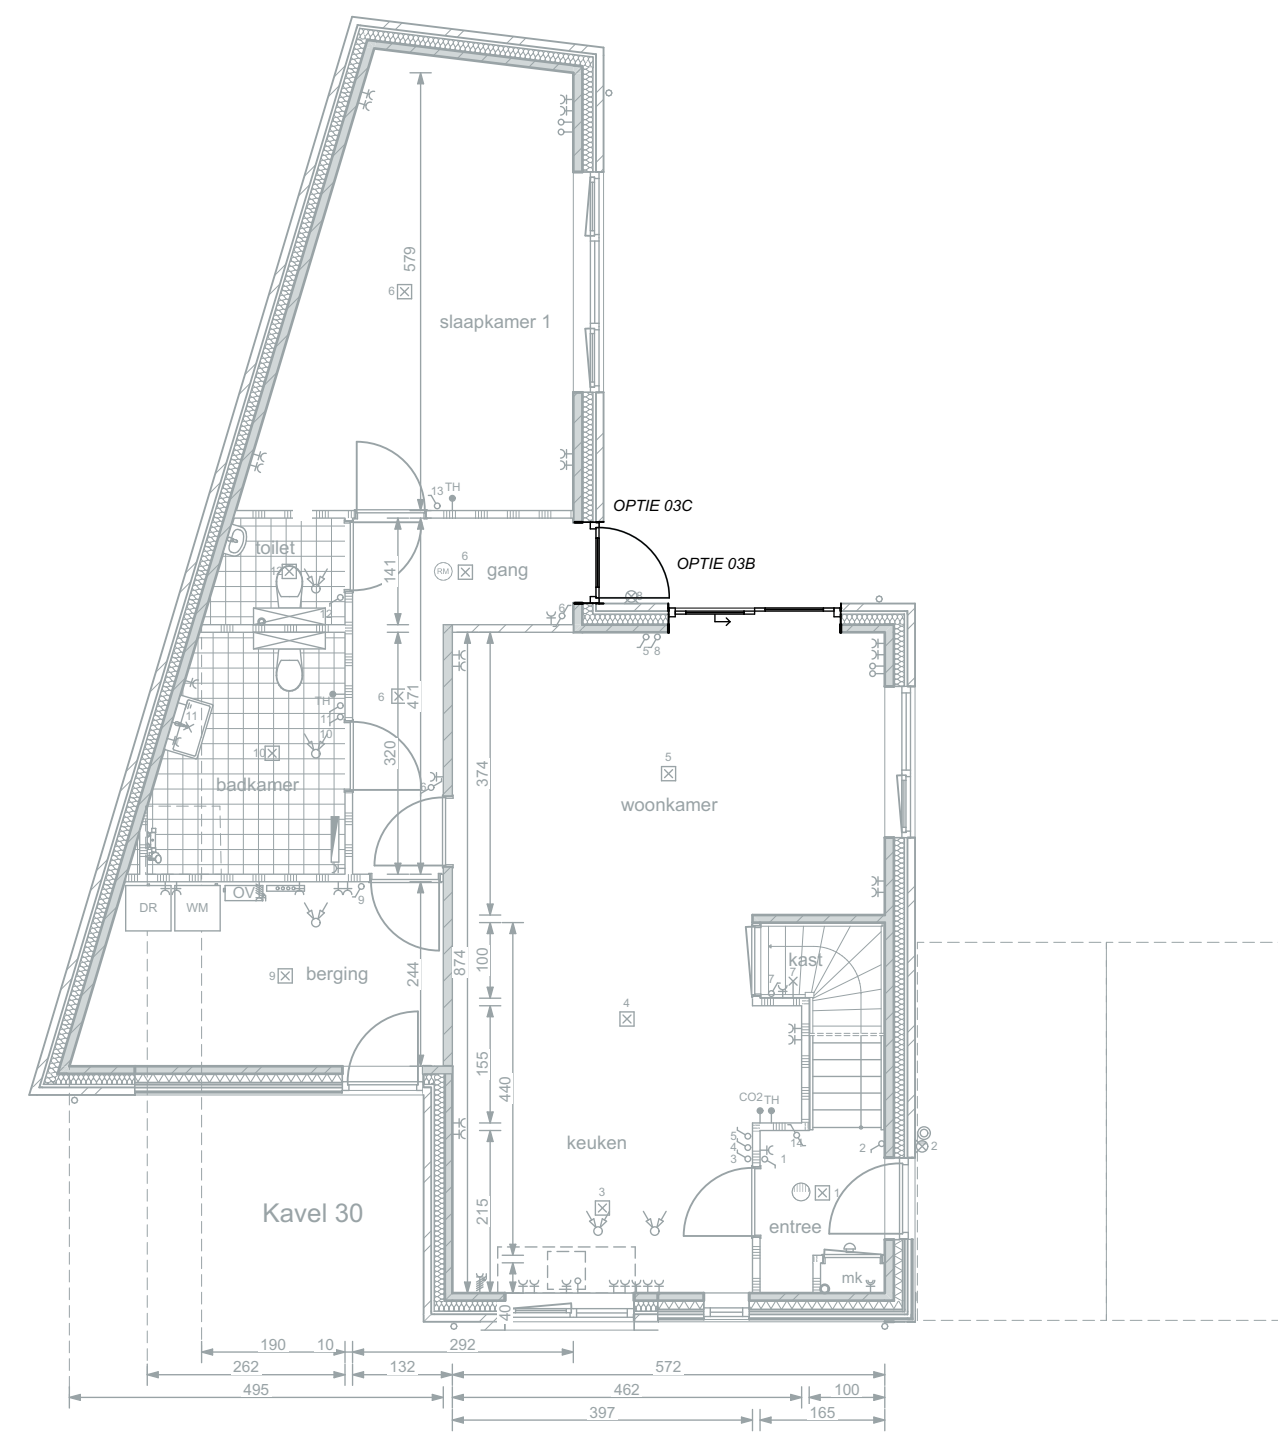


PLATTEGROND; WONING
BEGANE GROND

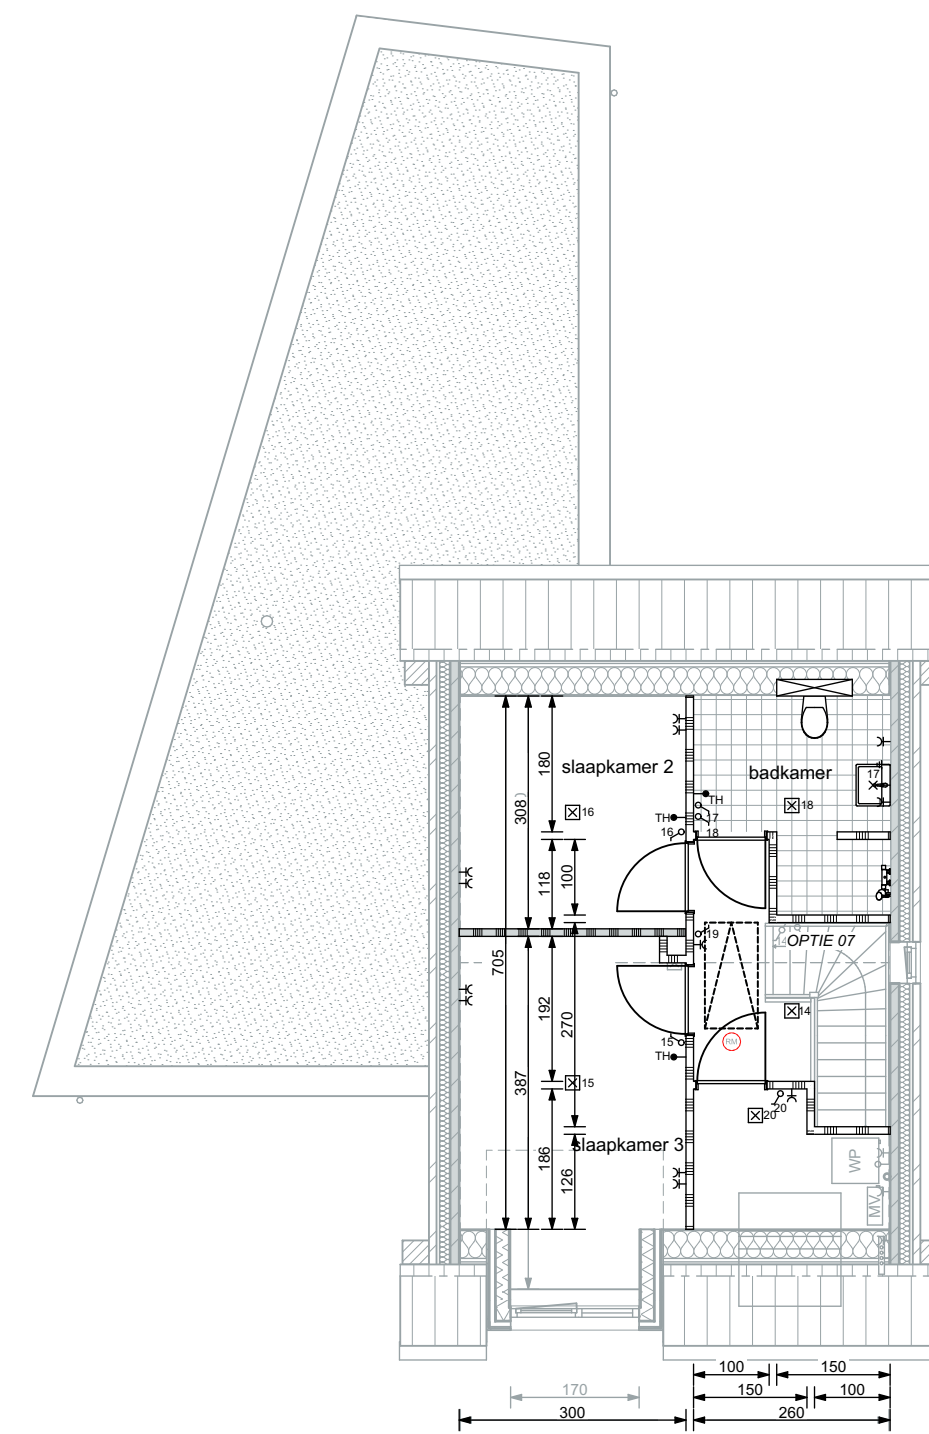

PLATTEGROND; WONING
EERSTE VERDIEPING

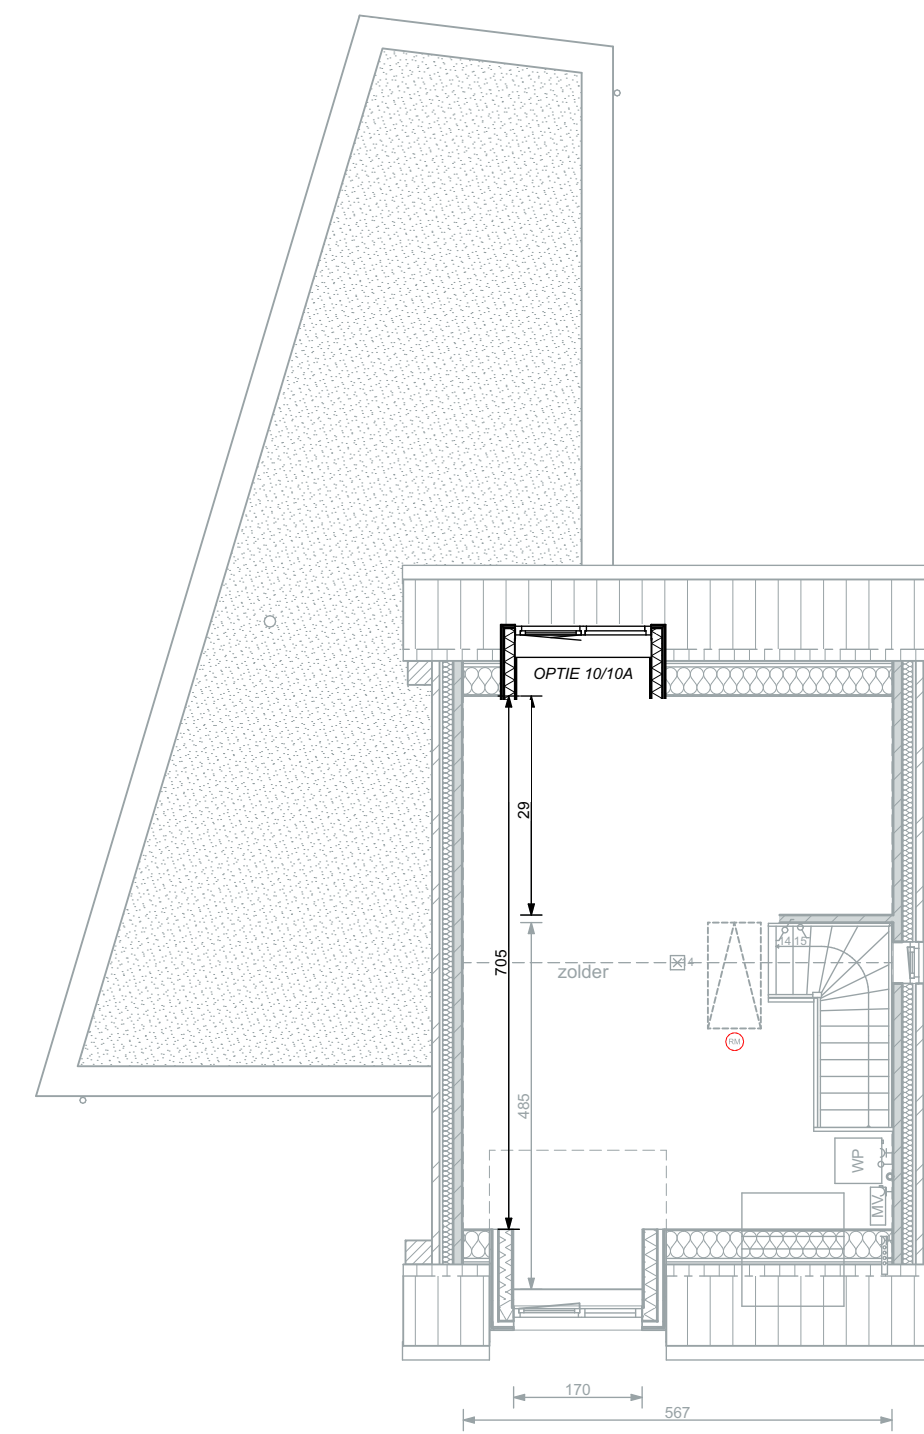

PLATTEGROND; WONING
EERSTE VERDIEPING

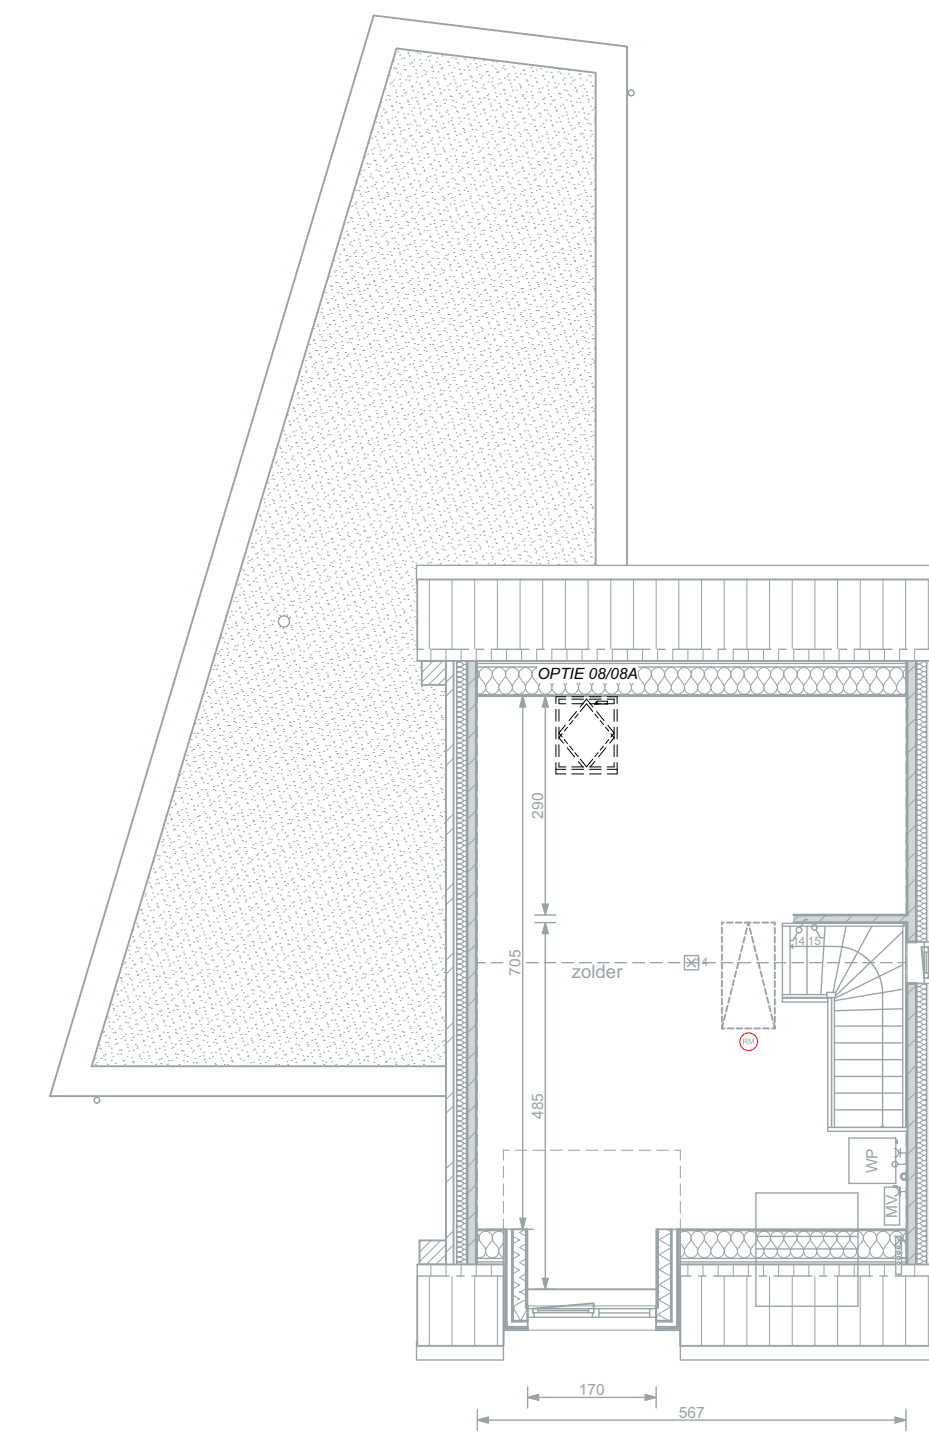

PLATTEGROND; WONING
EERSTE VERDIEPING






ACHTERGEVEL


ACHTERGEVEL

ACHTERGEVEL


LINKER ZIJGEVEL

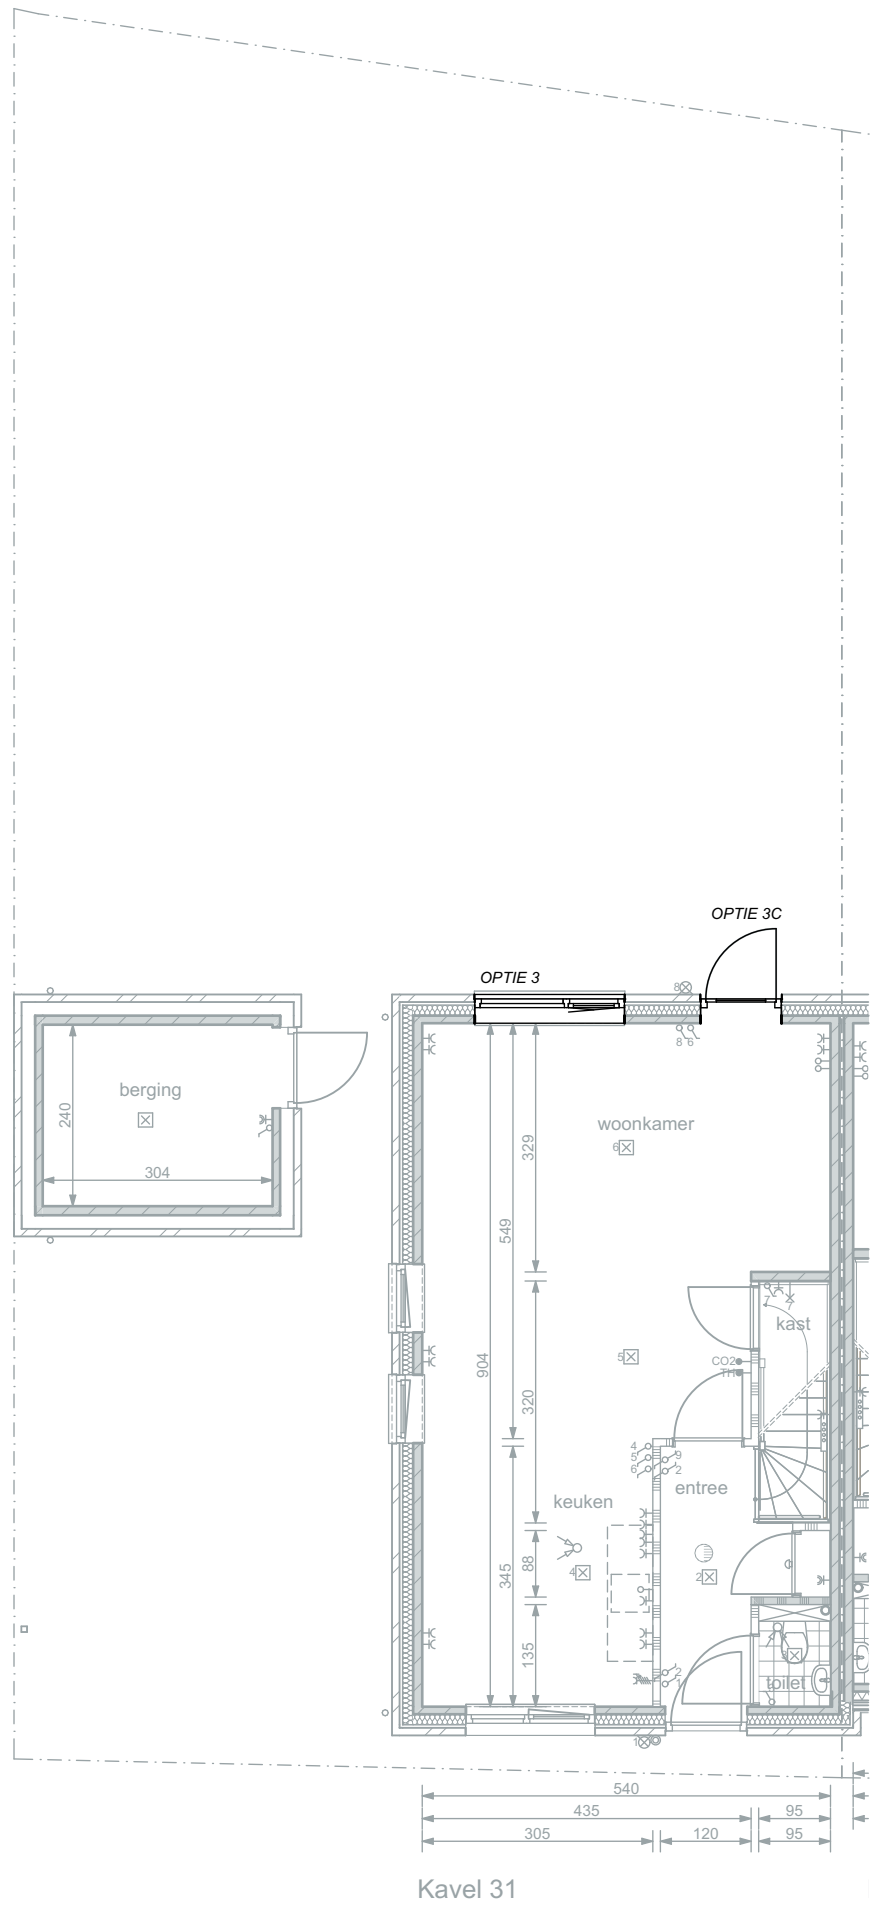


PLATTEGROND; WONING
BEGANE GROND

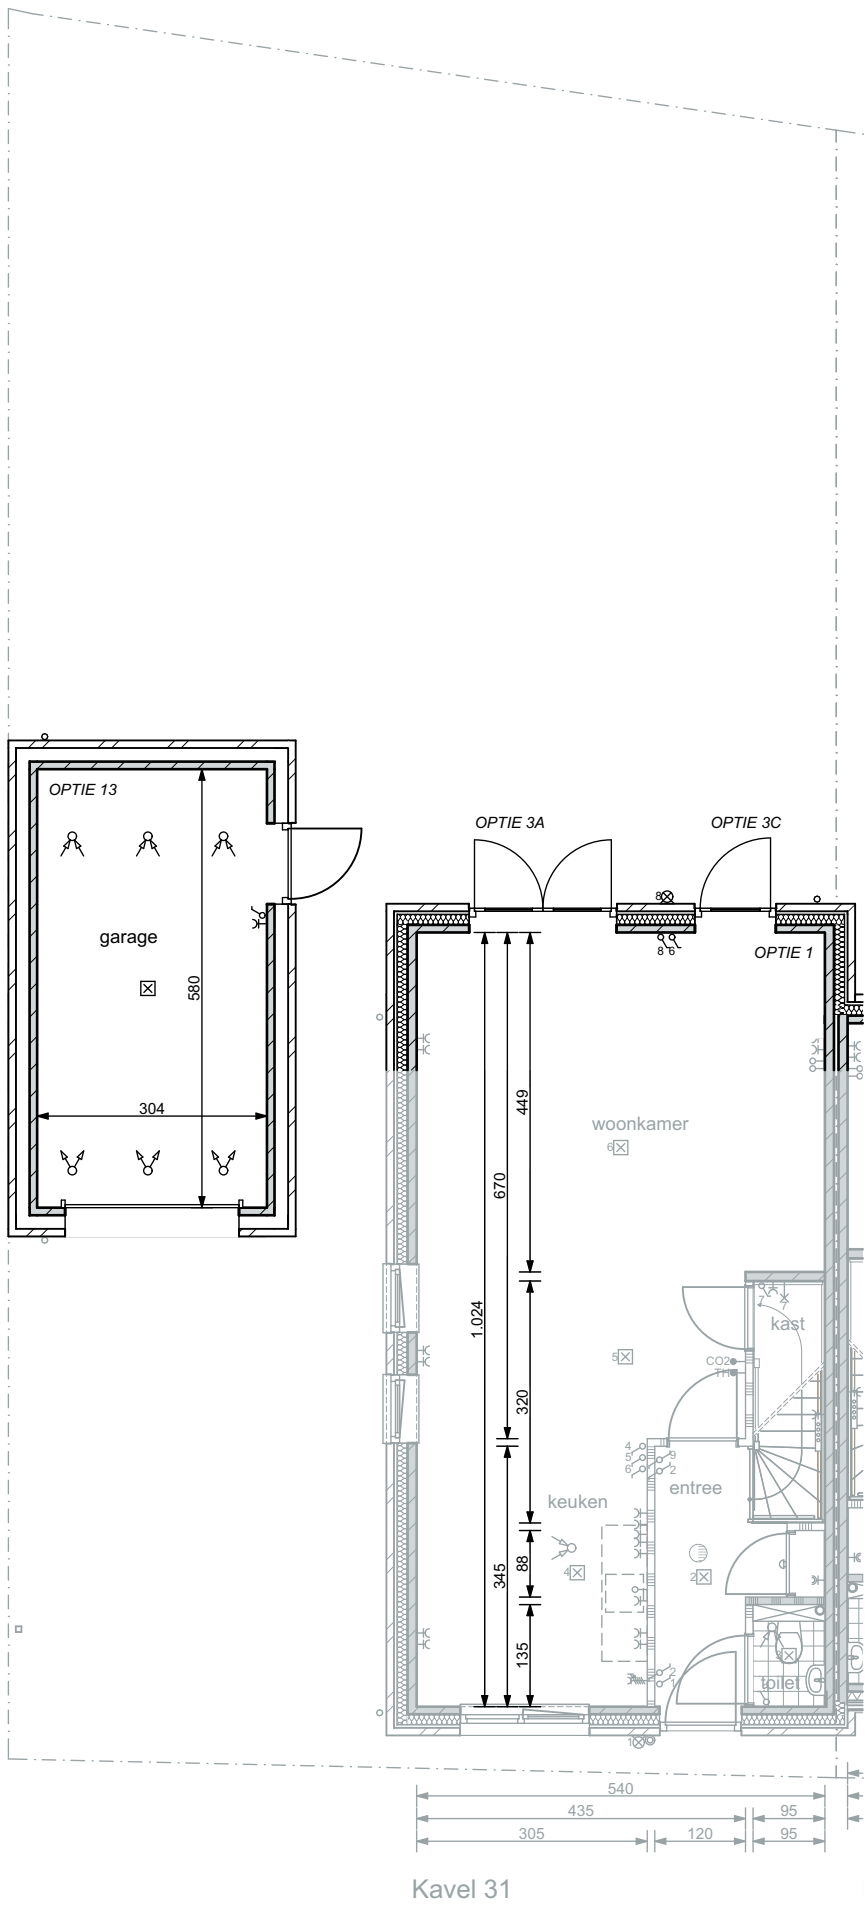


PLATTEGROND; WONING
BEGANE GROND

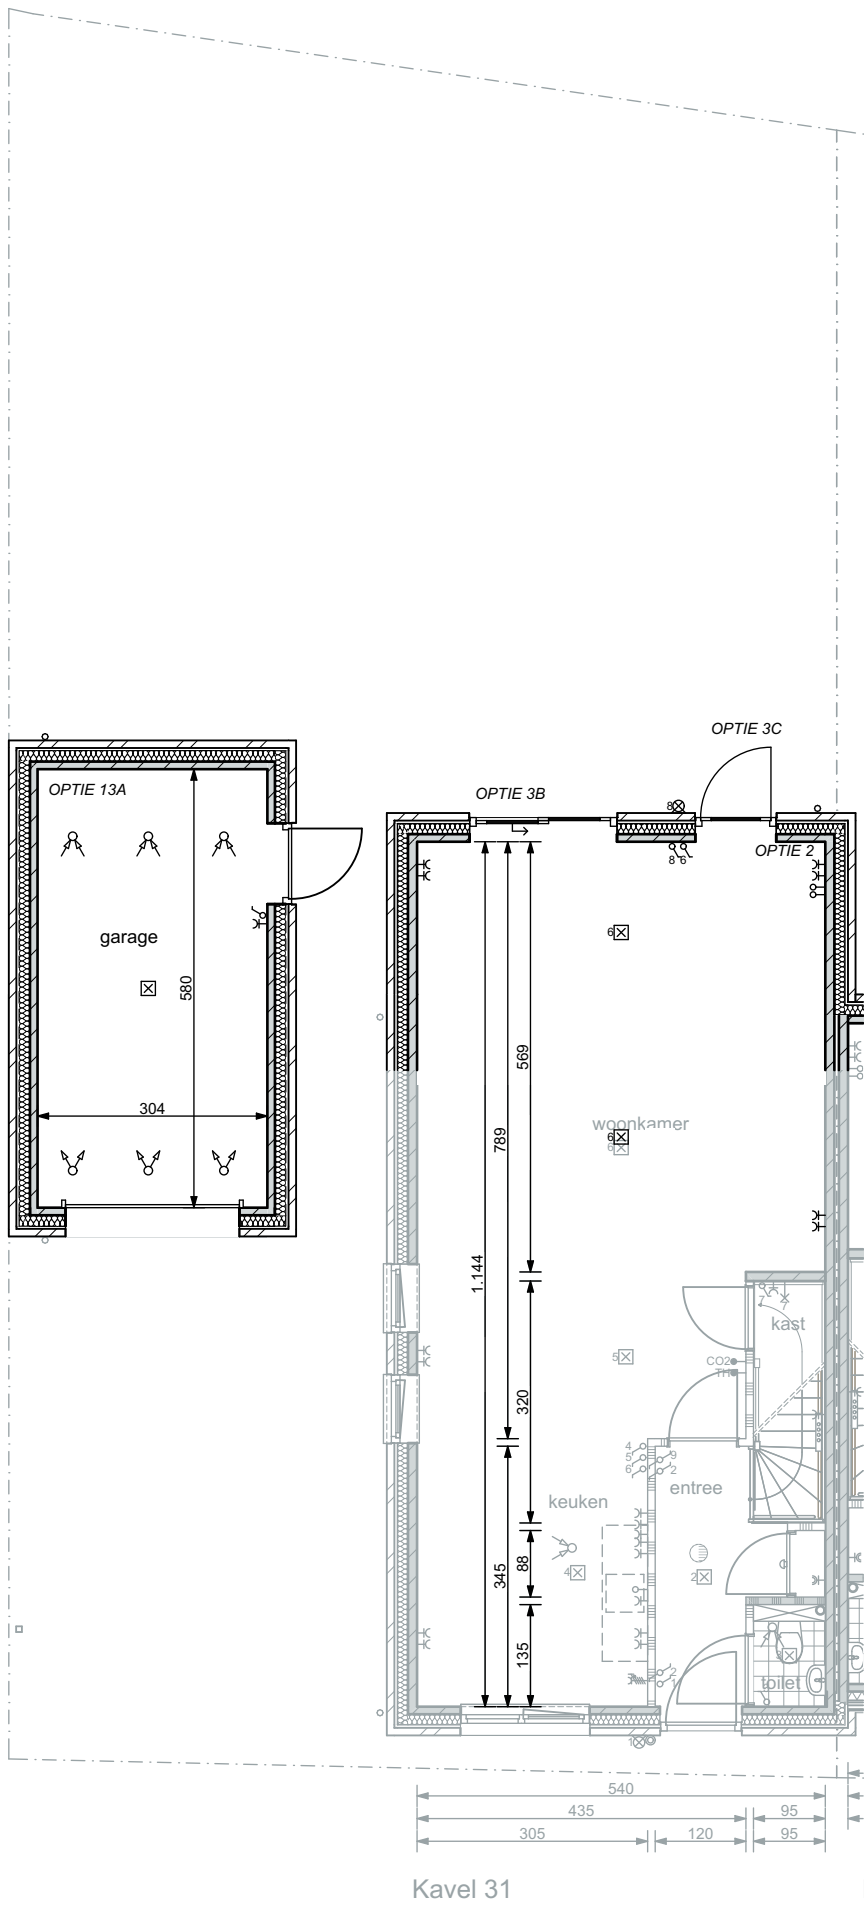


PLATTEGROND; WONING
BEGANE GROND

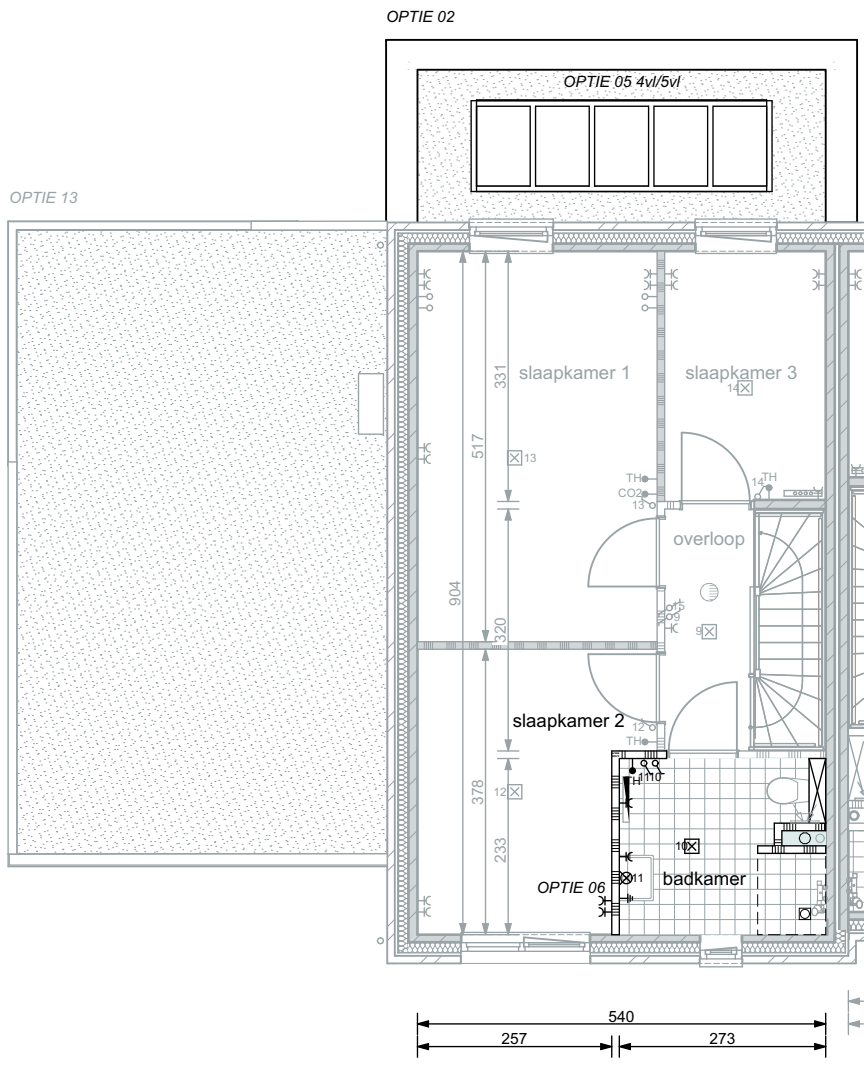

PLATTEGROND; WONING
EERSTE VERDIEPING

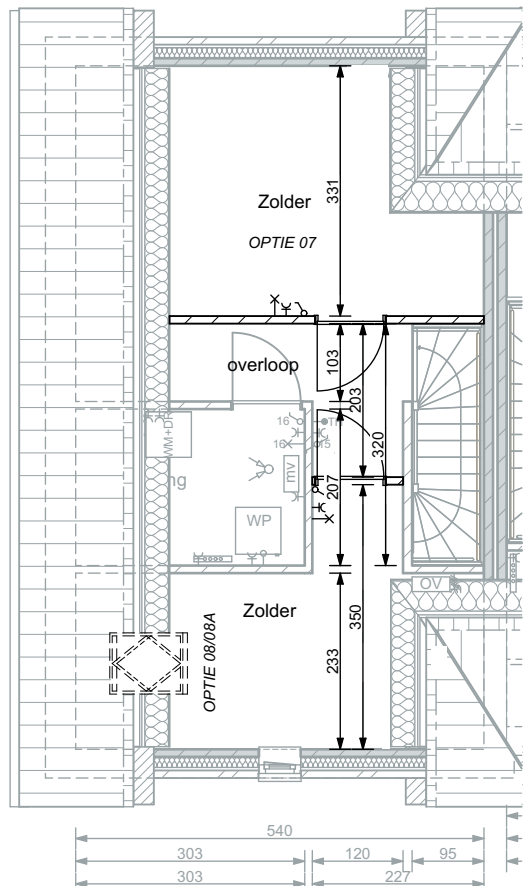

PLATTEGROND; WONING
TWEDE VERDIEPING

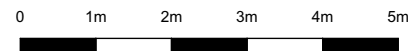




ACHTERGEVEL




ACHTERGEVEL




ACHTERGEVEL

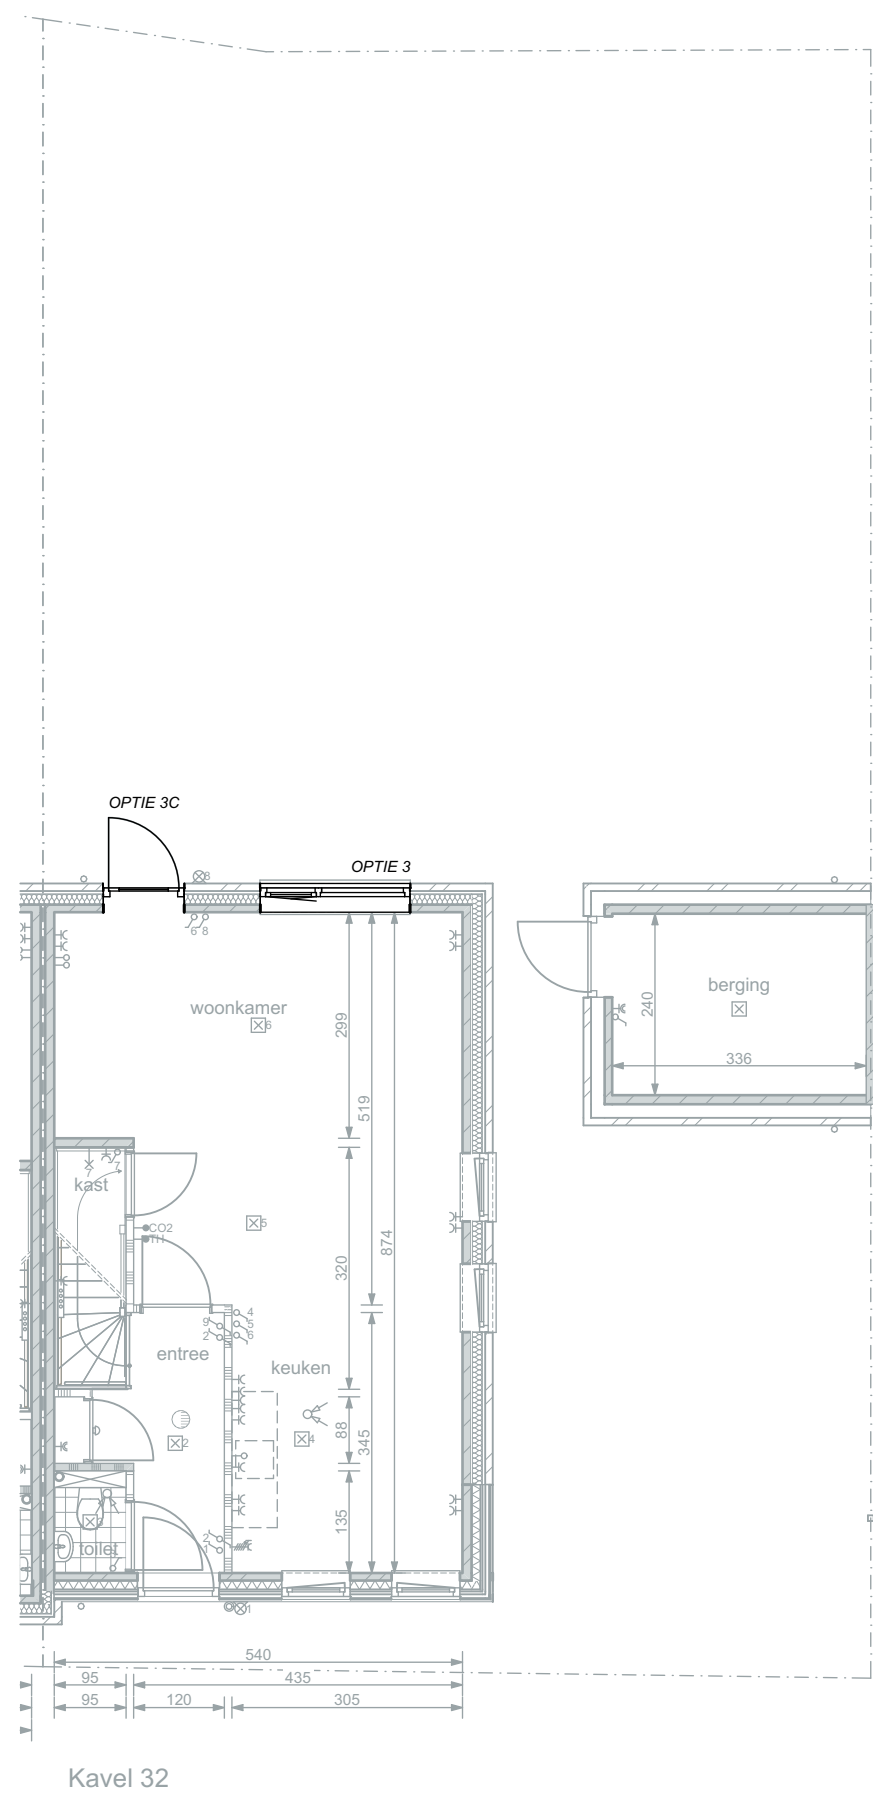


PLATTEGROND; WONING
BEGANE GROND

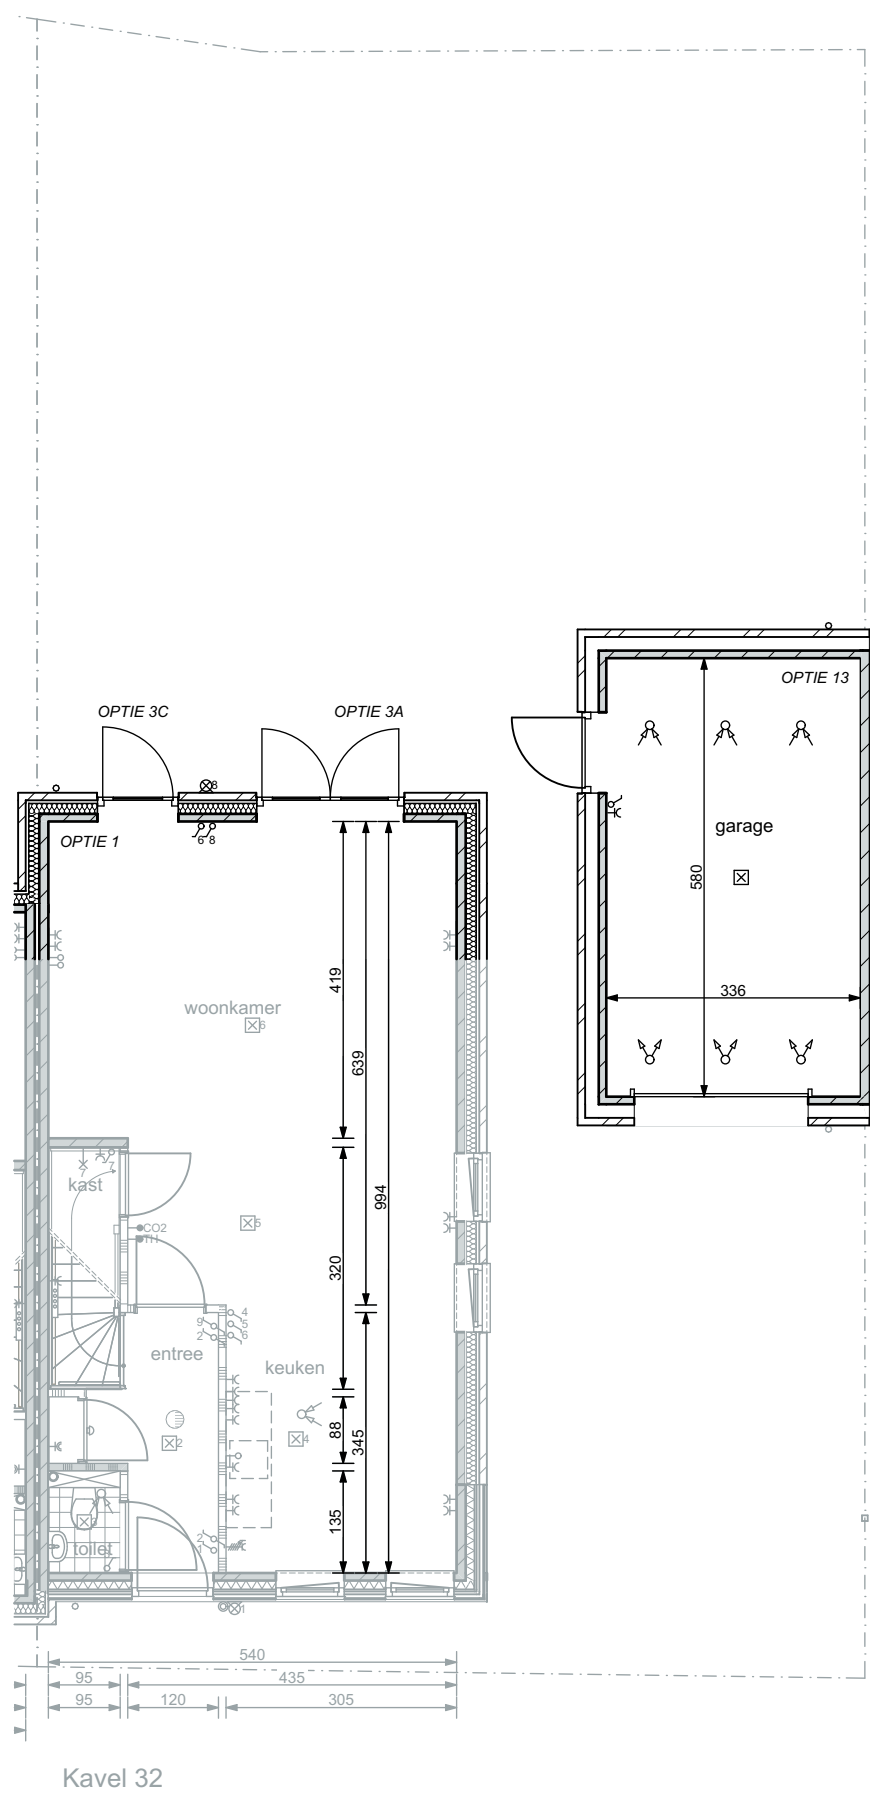


PLATTEGROND; WONING
BEGANE GROND

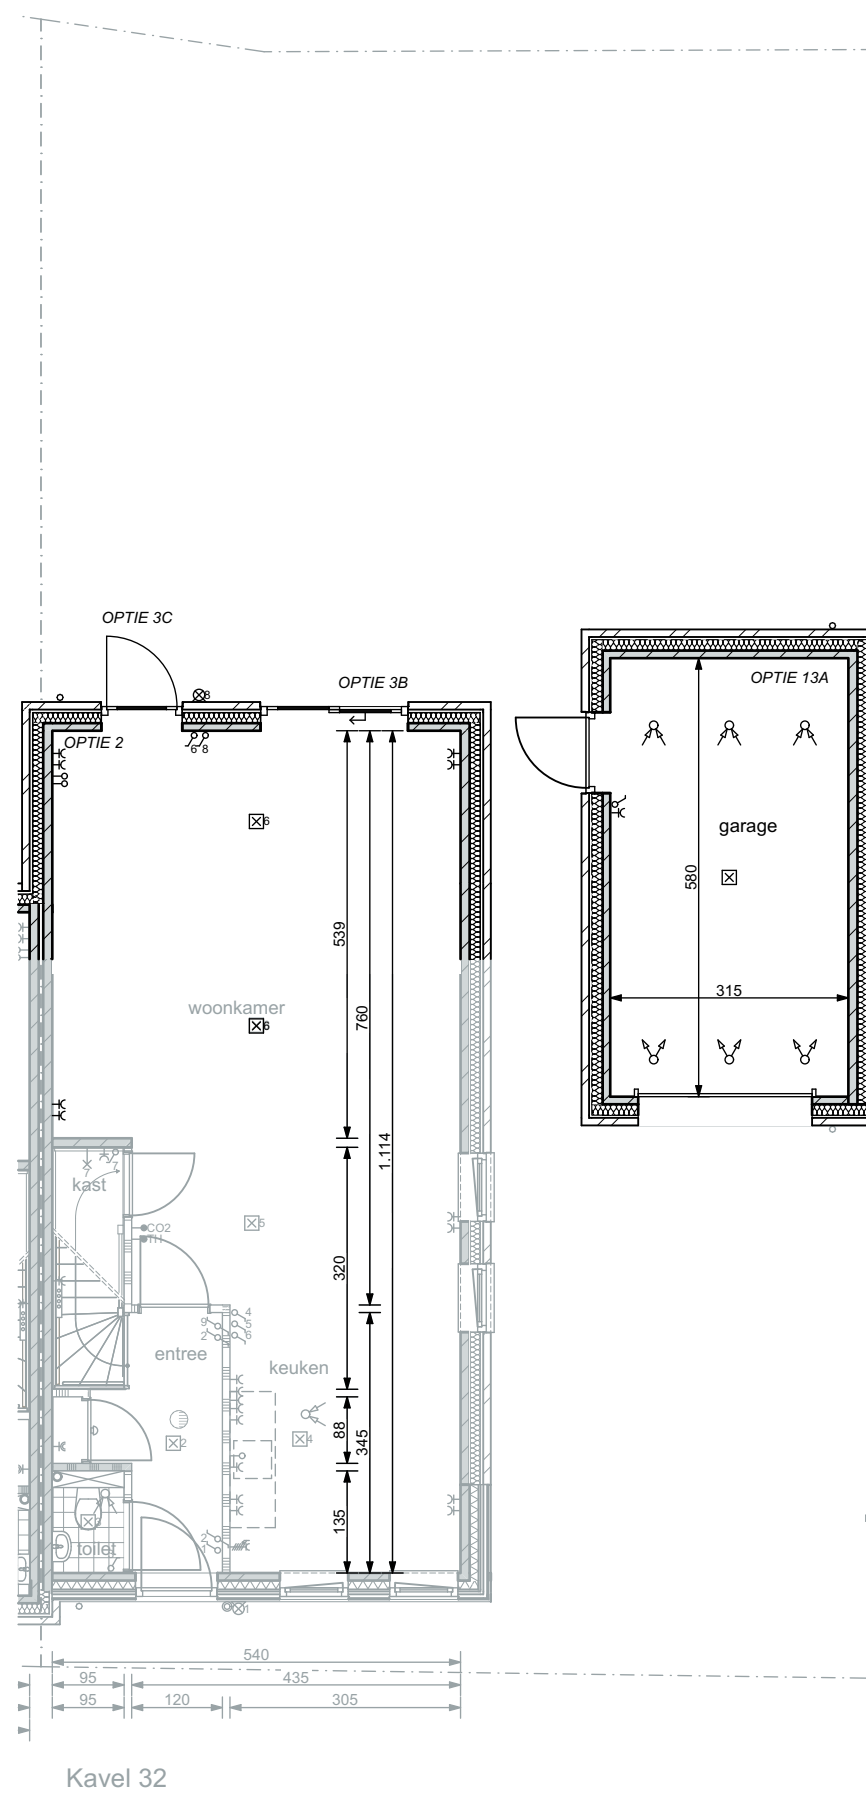


PLATTEGROND; WONING
BEGANE GROND

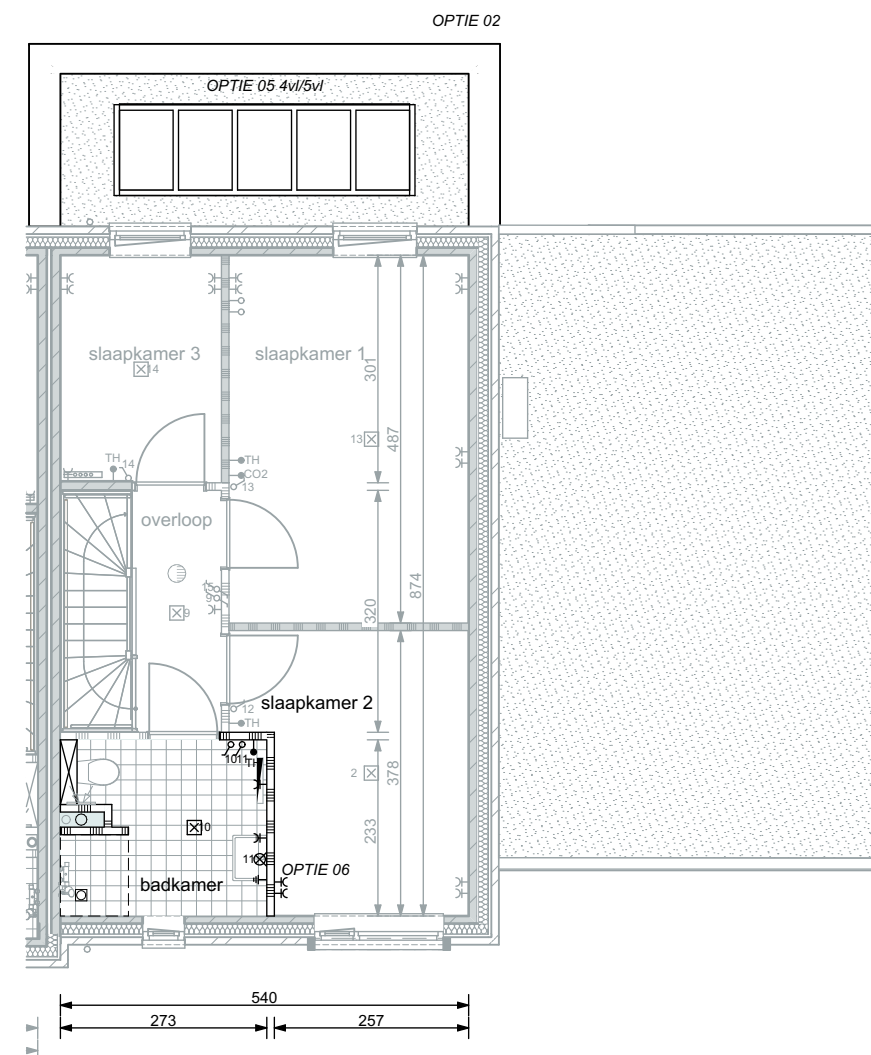


PLATTEGROND; WONING
EERSTE VERDIEPING

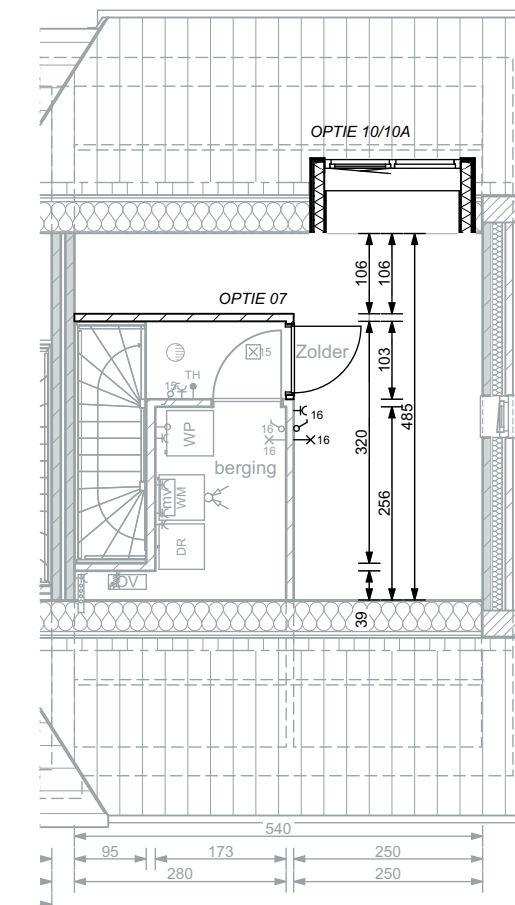

PLATTEGROND; WONING
TWEDE VERDIEPING

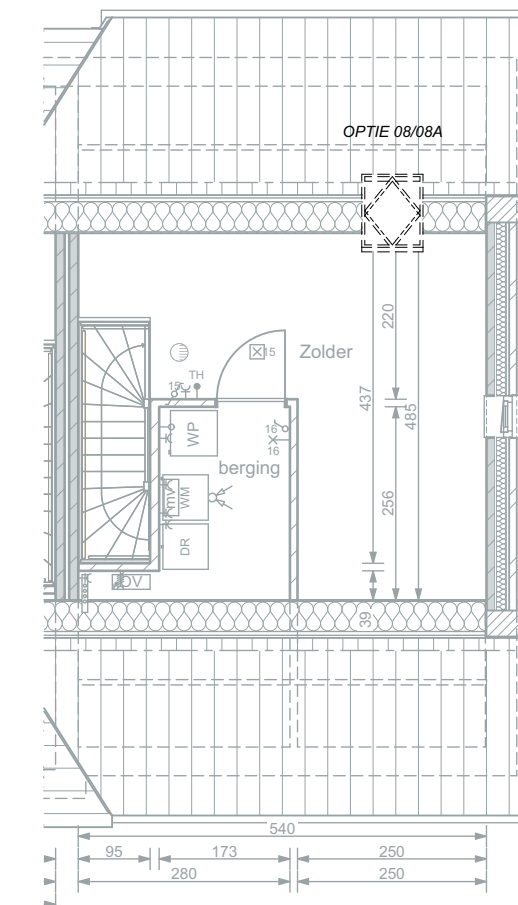

PLATTEGROND; WONING
TWEDE VERDIEPING

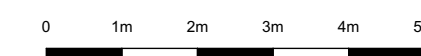





ACHTERGEVEL

ACHTERGEVEL


ACHTERGEVEL

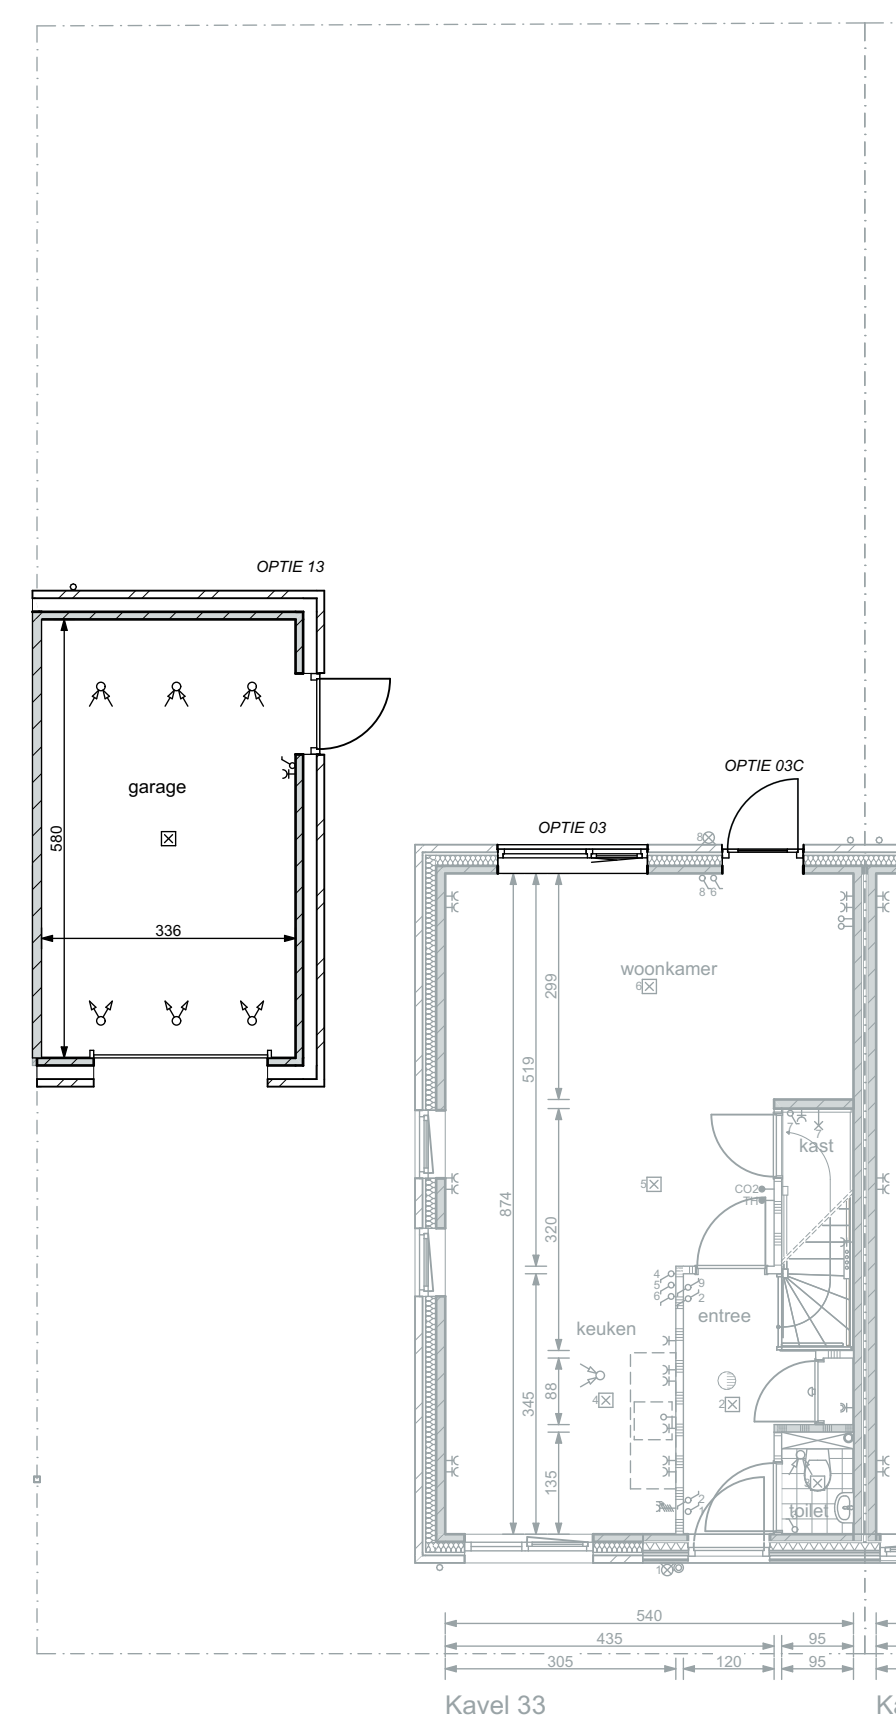


PLATTEGROND; WONING
BEGANE GROND

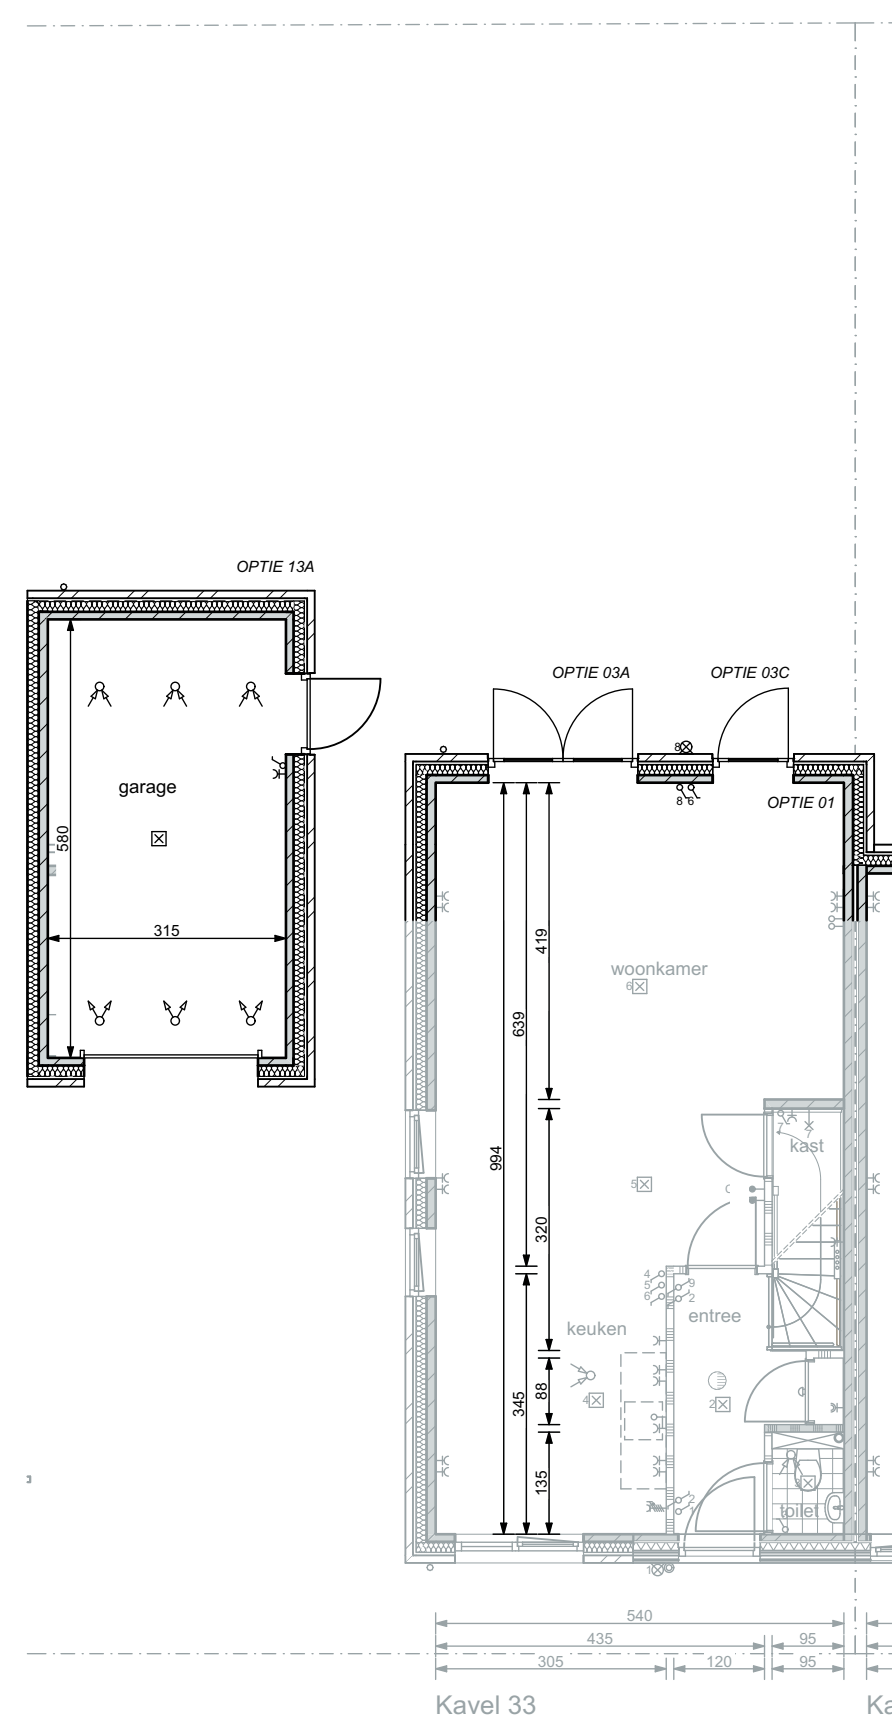


PLATTEGROND; WONING
BEGANE GROND

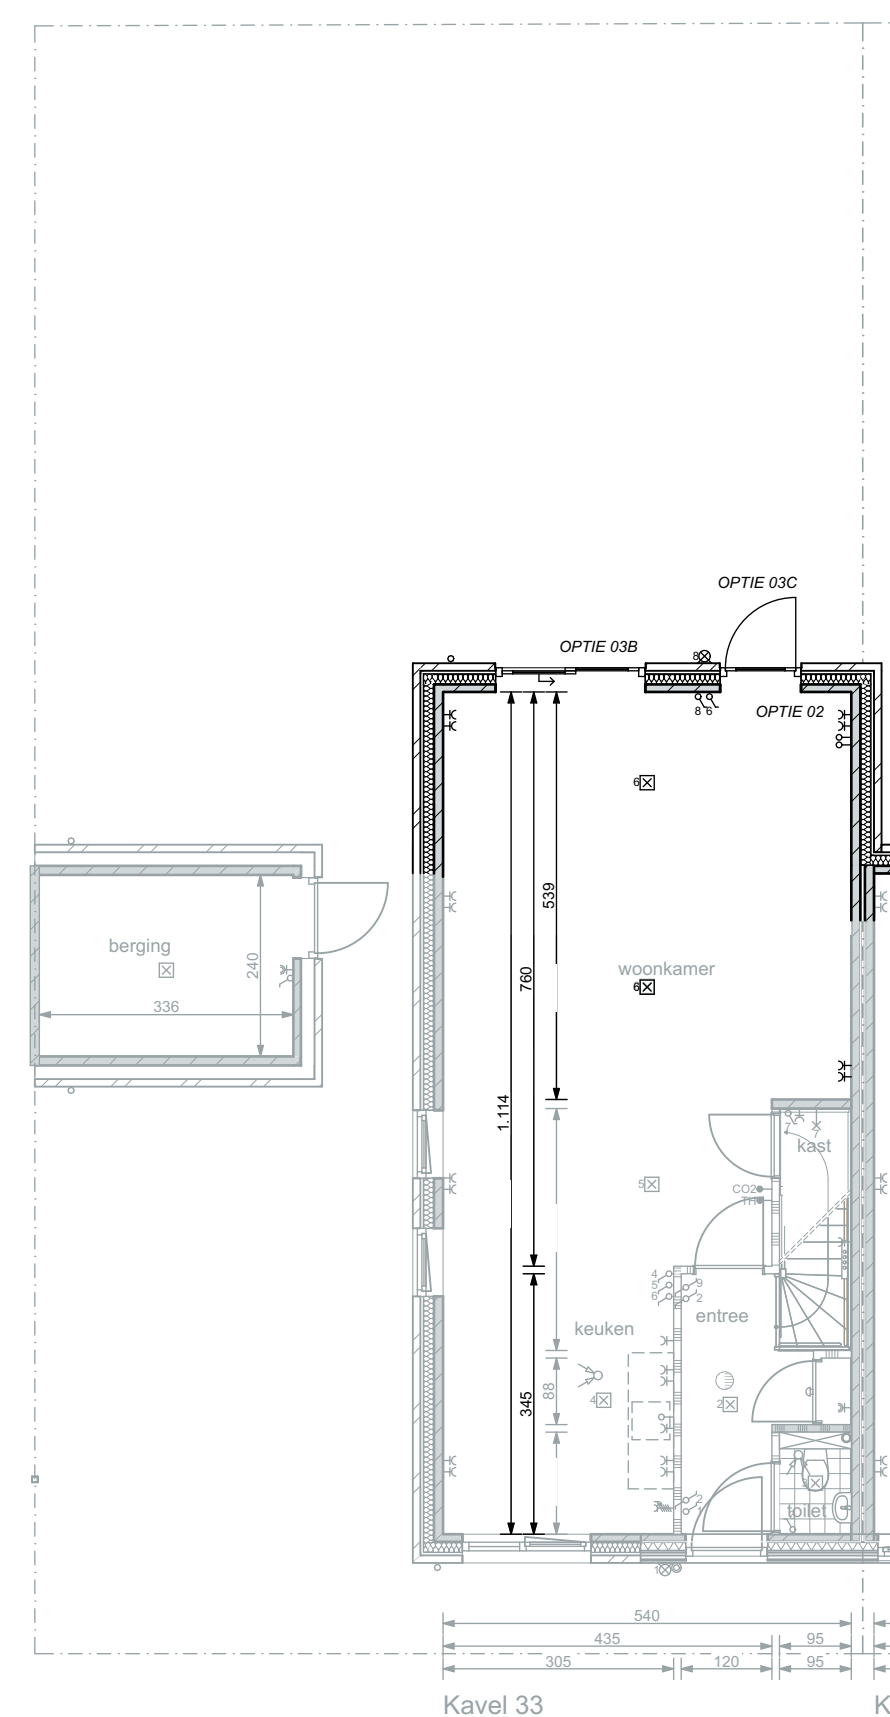


PLATTEGROND; WONING
BEGANE GROND

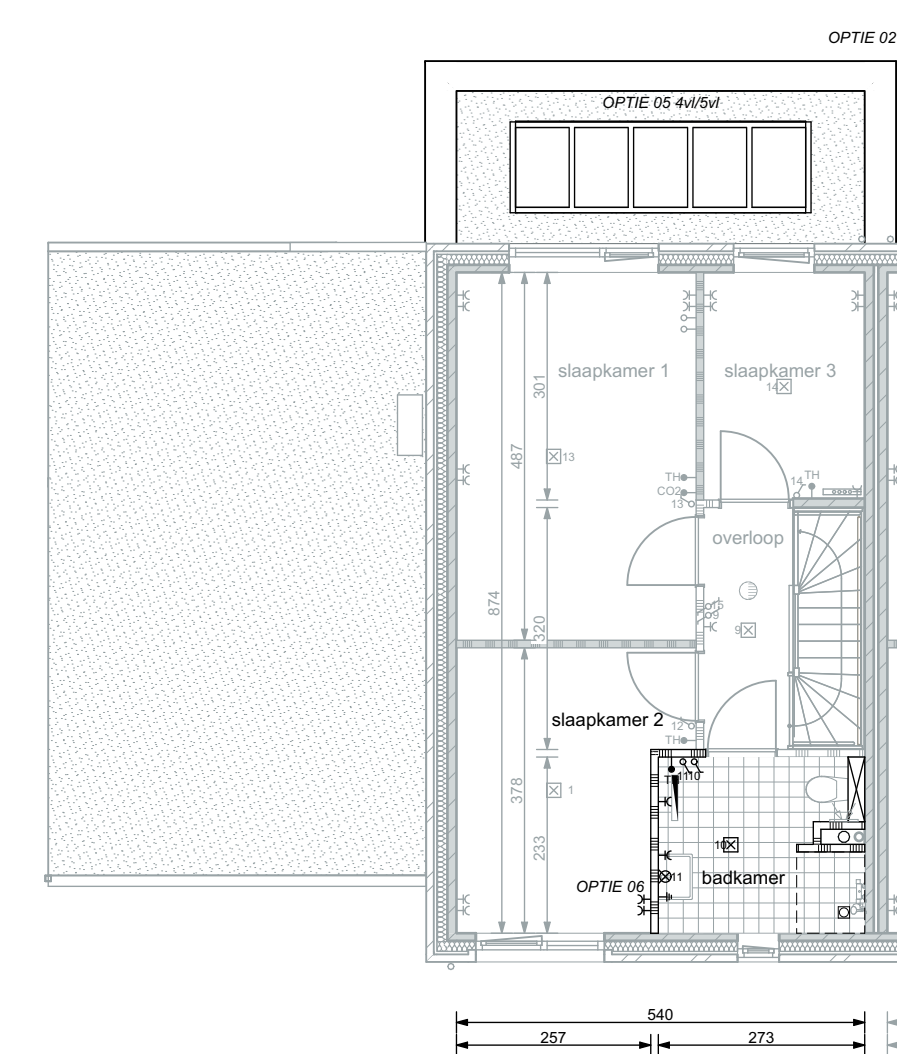

PLATTEGROND; WONING
EERSTE VERDIEPING

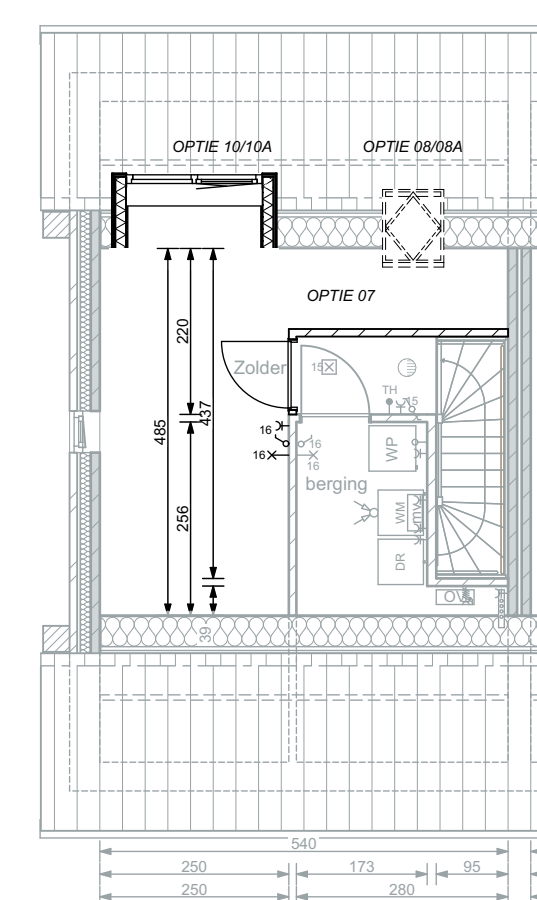

PLATTEGROND; WONING
TWEDE VERDIEPING

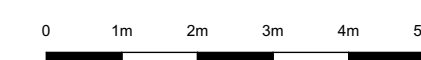





ACHTERGEVEL

ACHTERGEVEL


ACHTERGEVEL

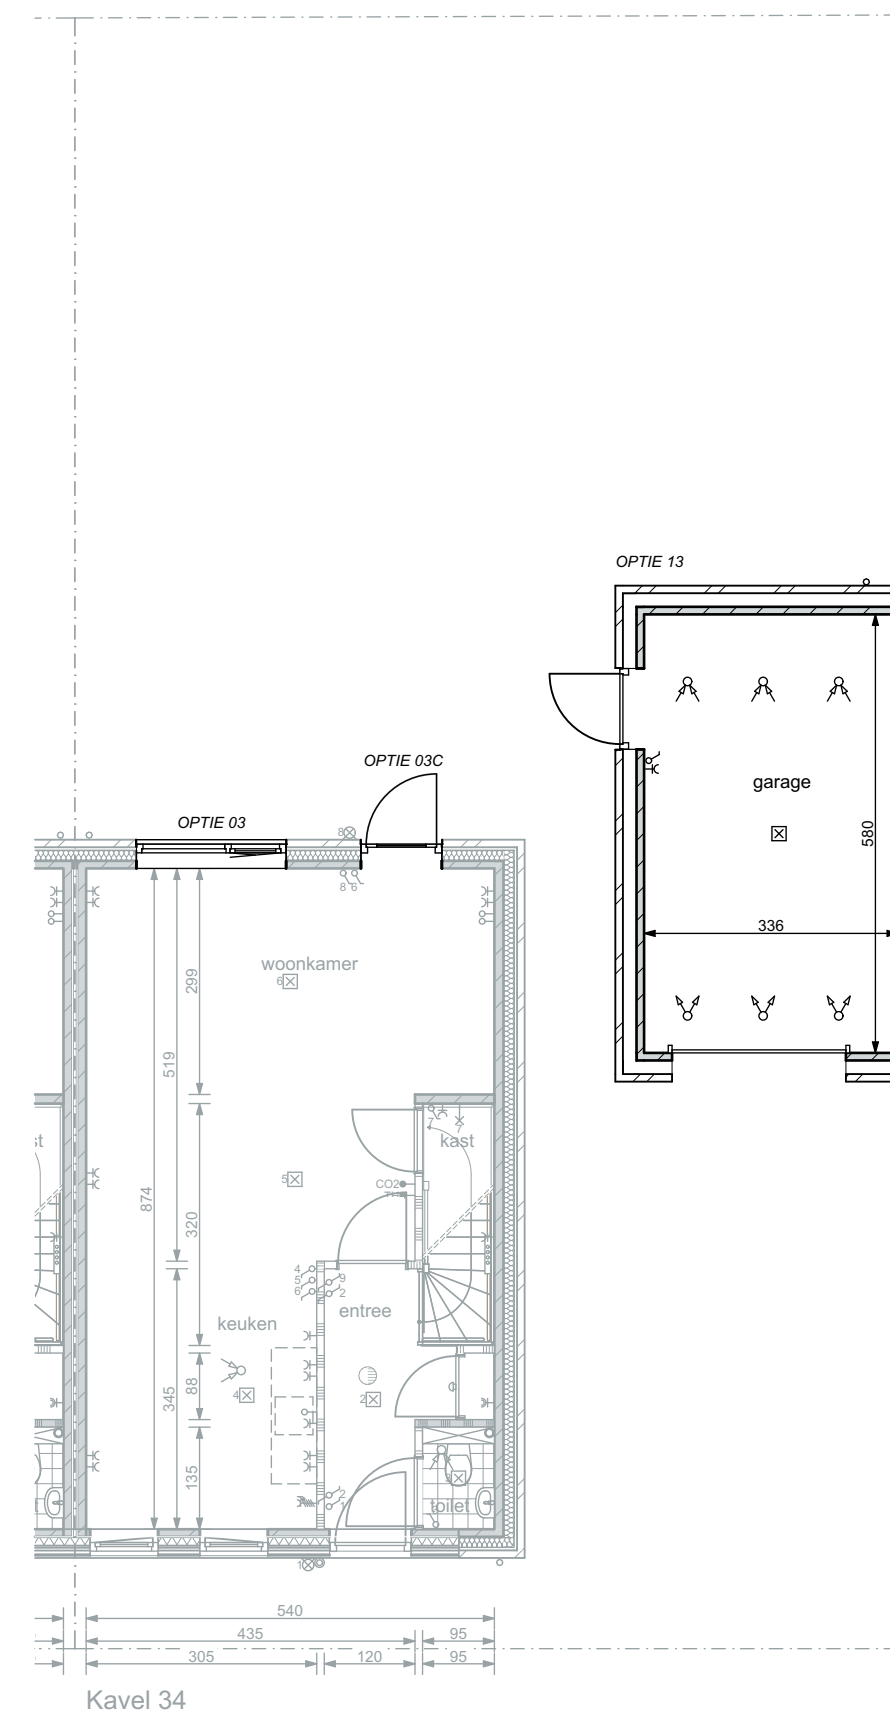


PLATTEGROND; WONING
BEGANE GROND

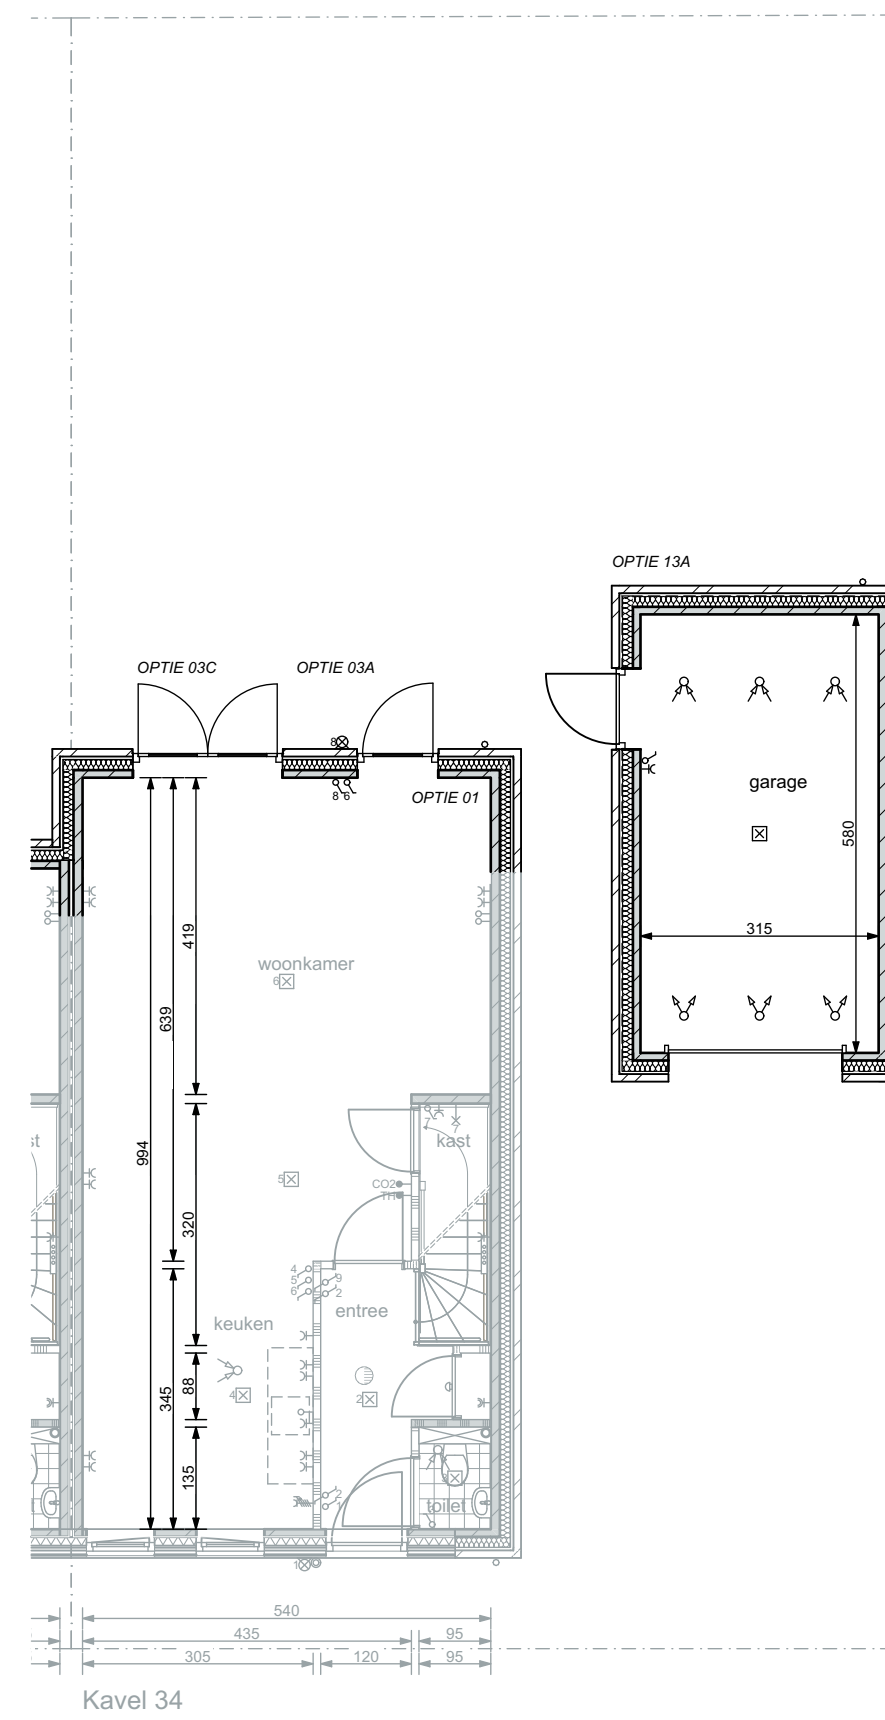


PLATTEGROND; WONING
BEGANE GROND

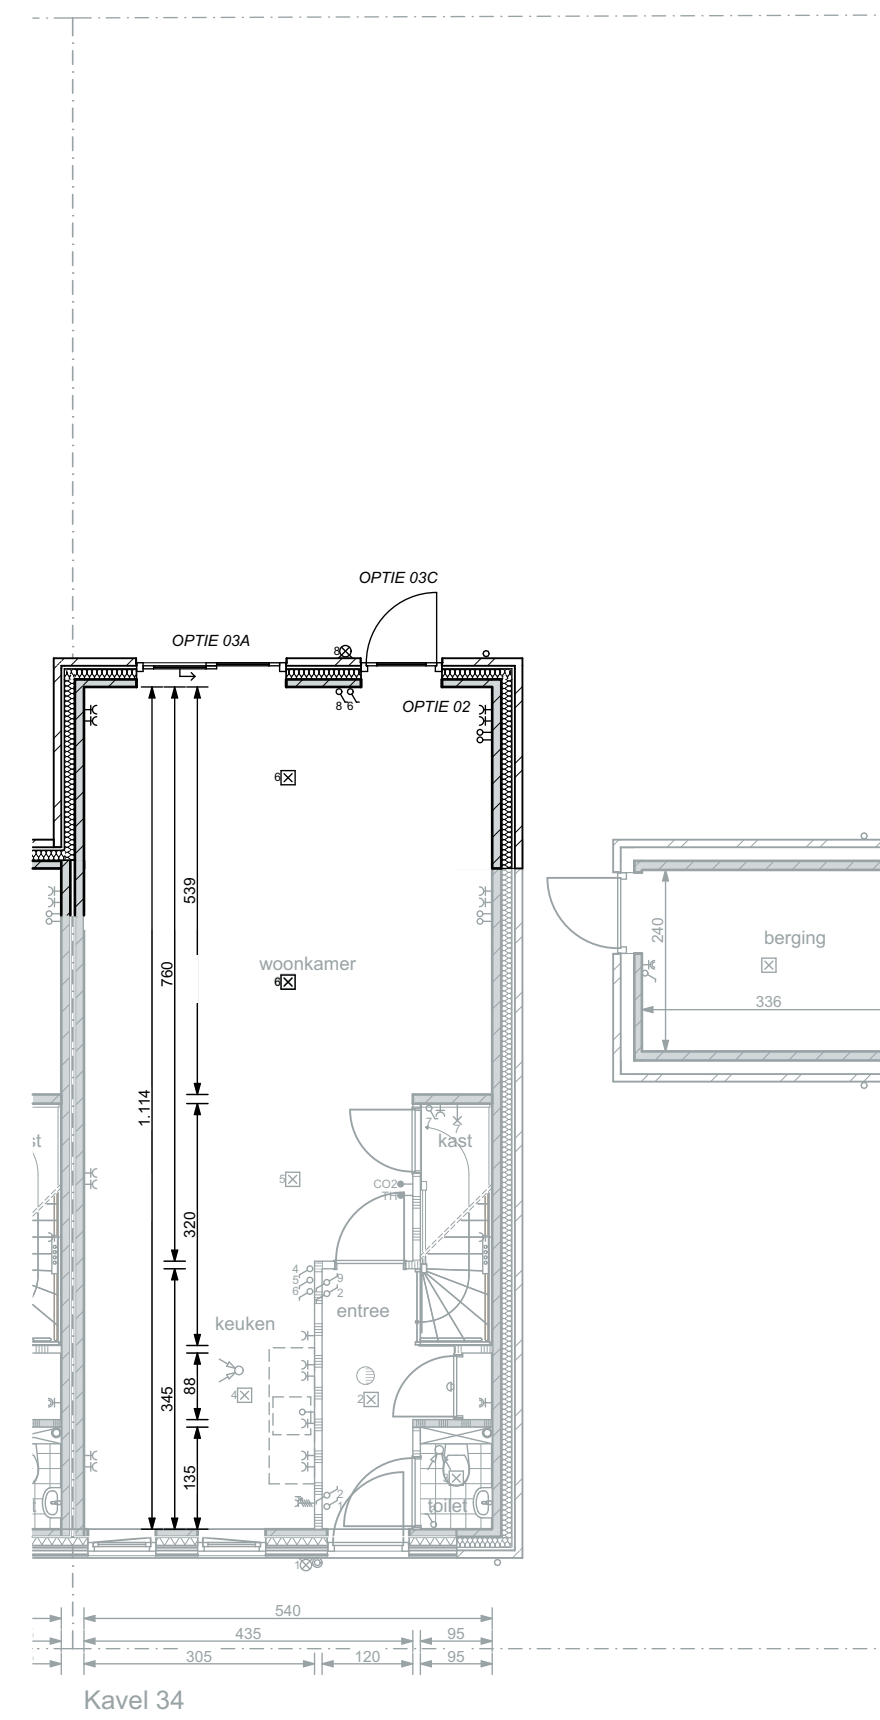

PLATTEGROND; WONING
BEGANE GROND

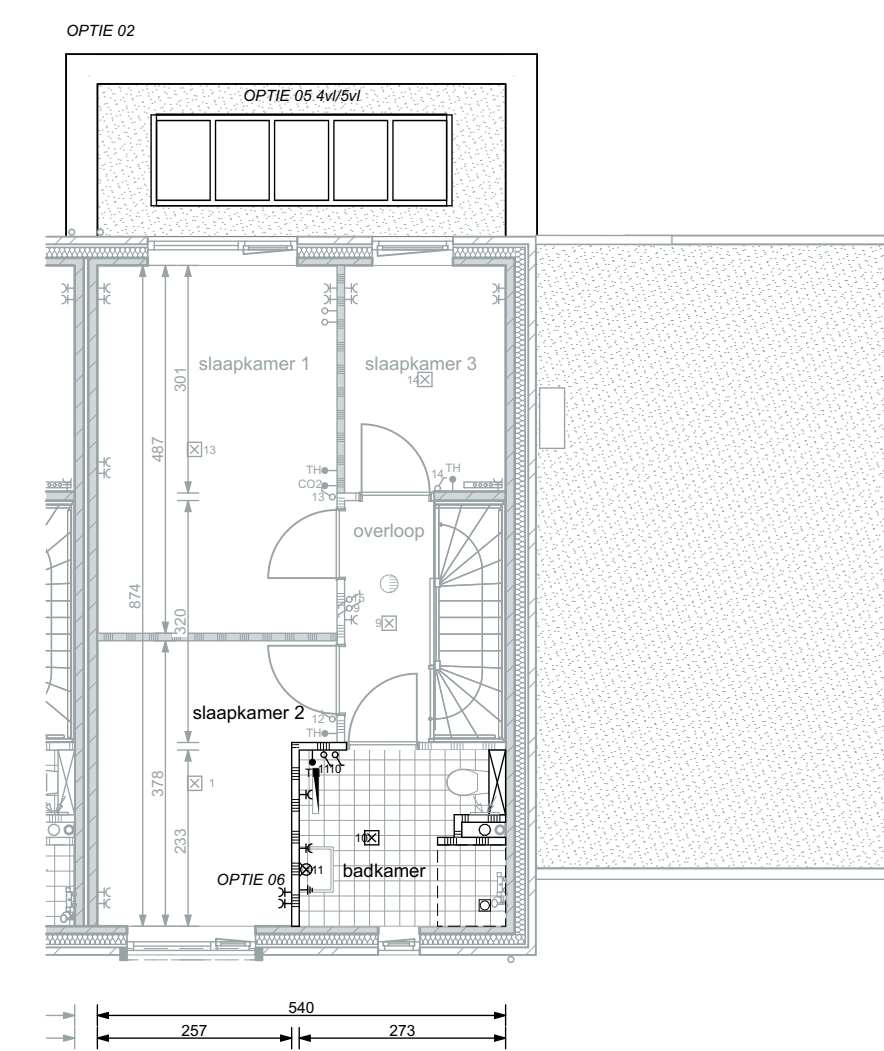

PLATTEGROND; WONING
EERSTE VERDIEPING

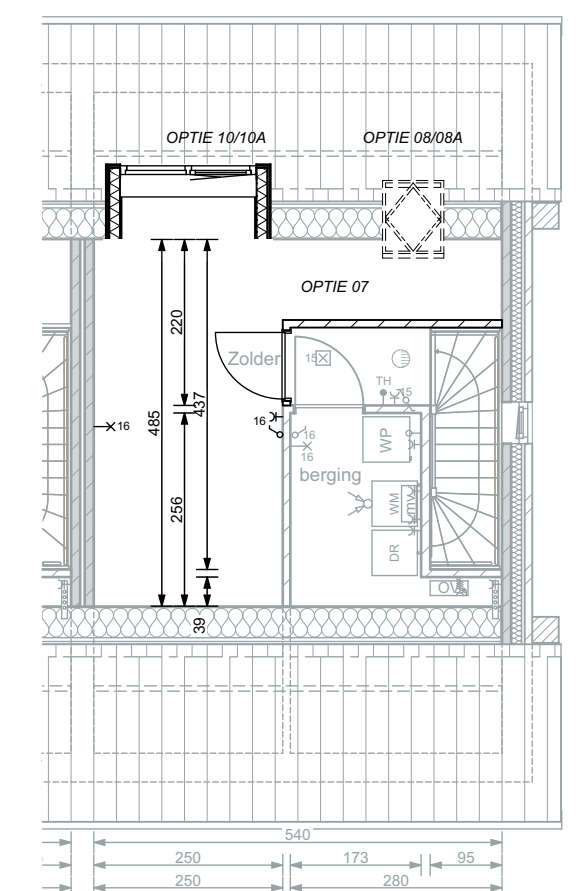

PLATTEGROND; WONING
TWEDE VERDIEPING







ACHTERGEVEL

ACHTERGEVEL


ACHTERGEVEL

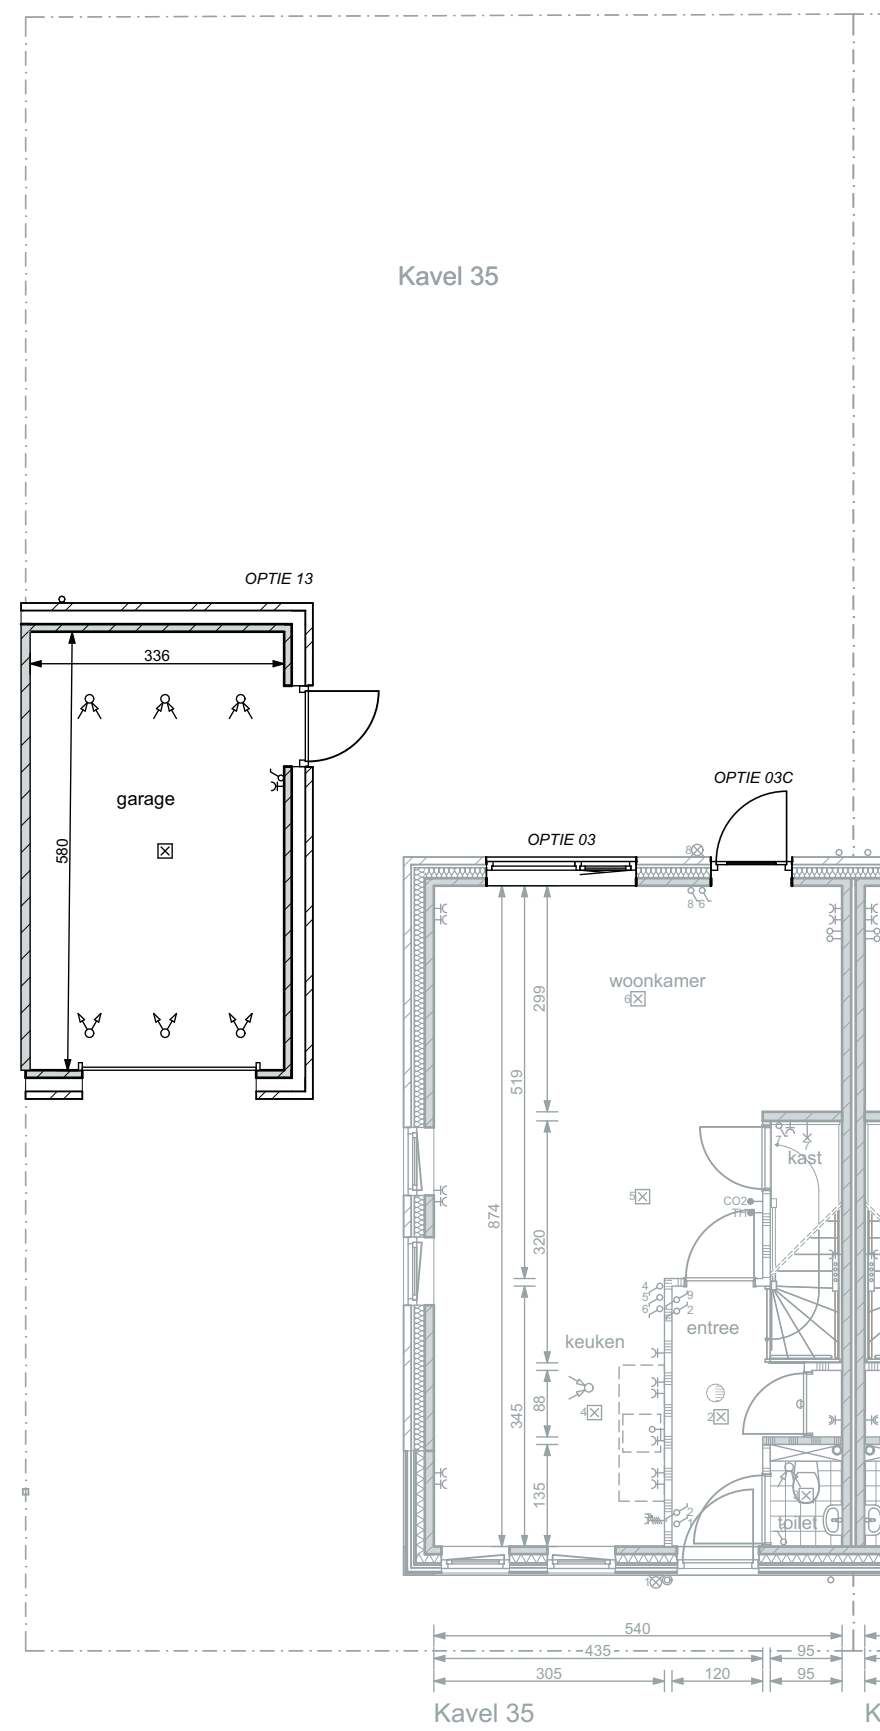


PLATTEGROND; WONING
BEGANE GROND

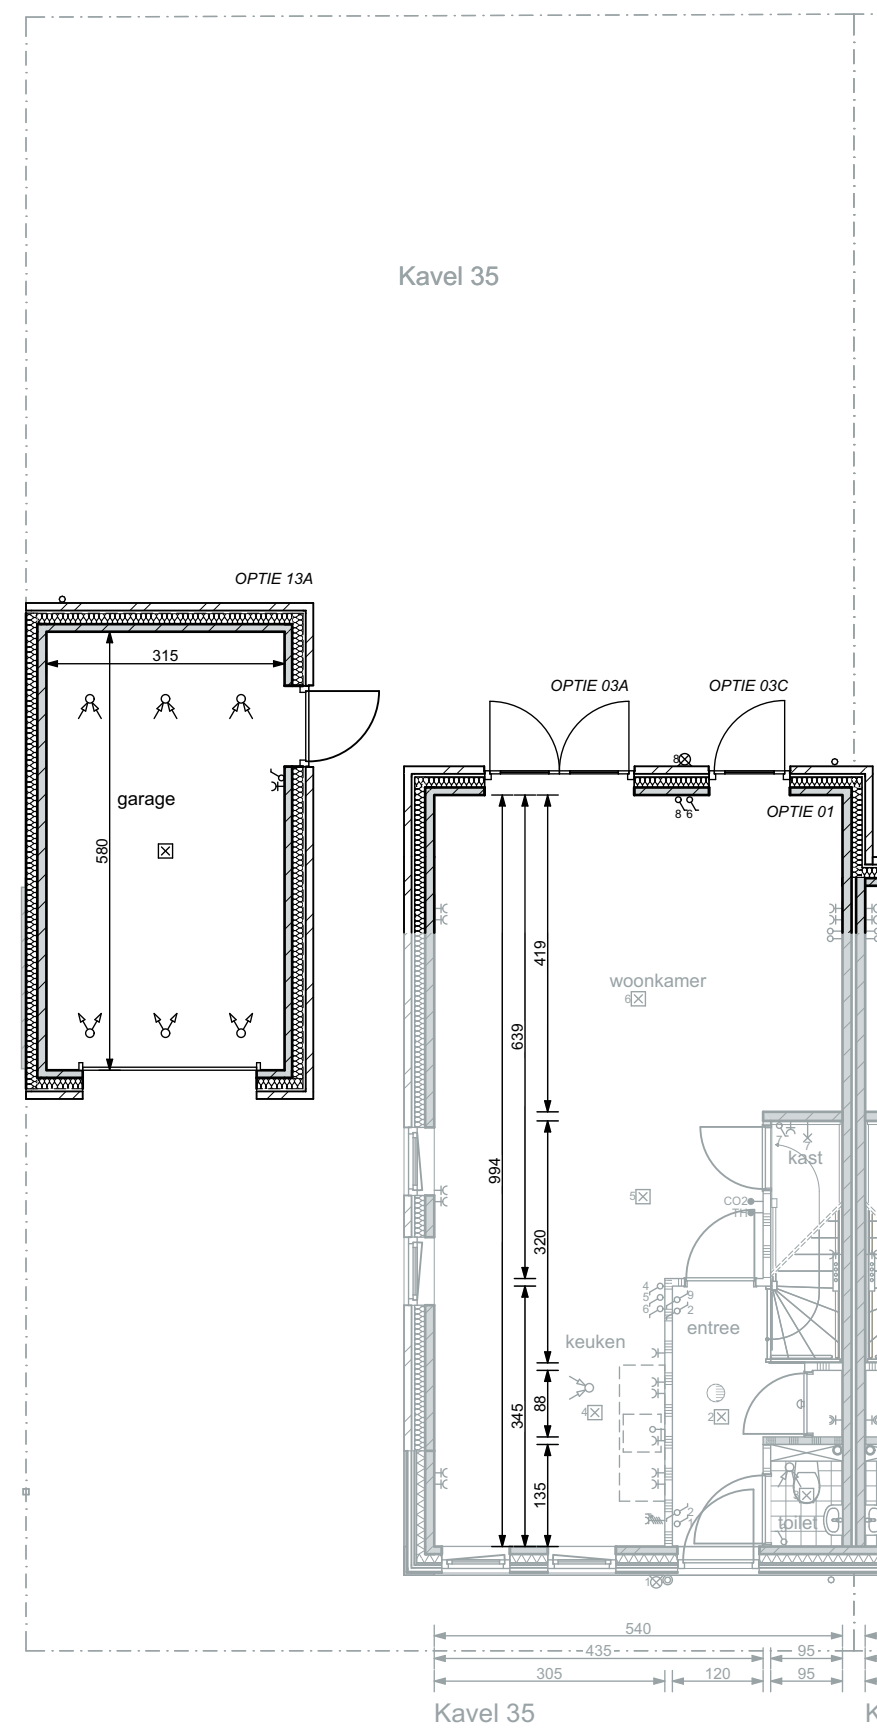


PLATTEGROND; WONING
BEGANE GROND

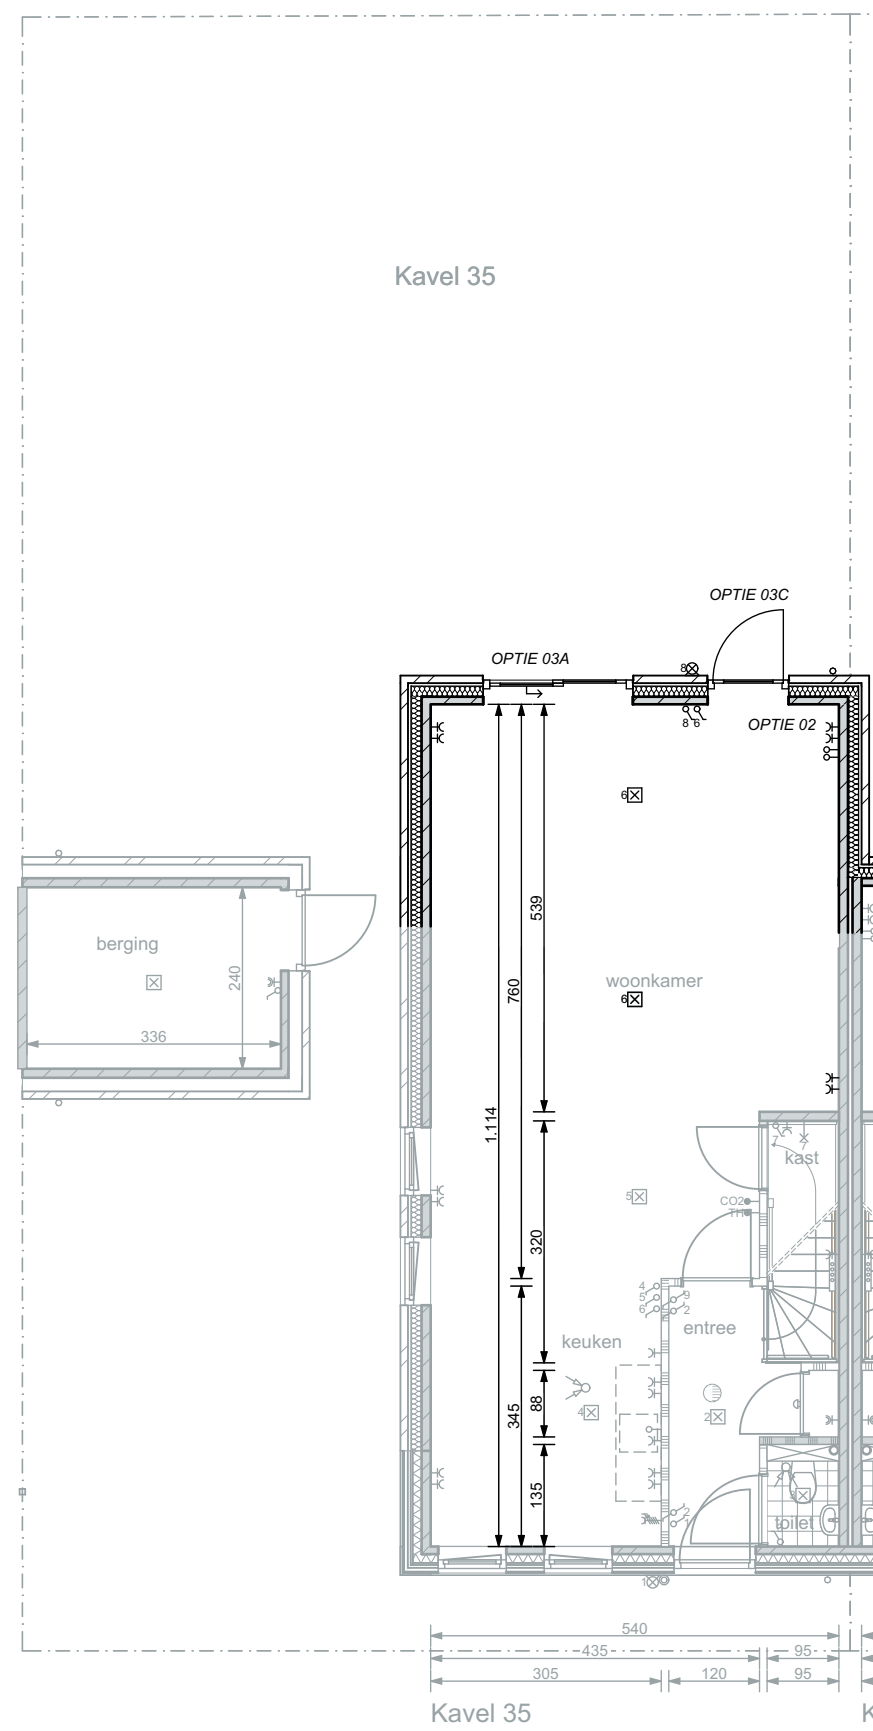


PLATTEGROND; WONING
BEGANE GROND

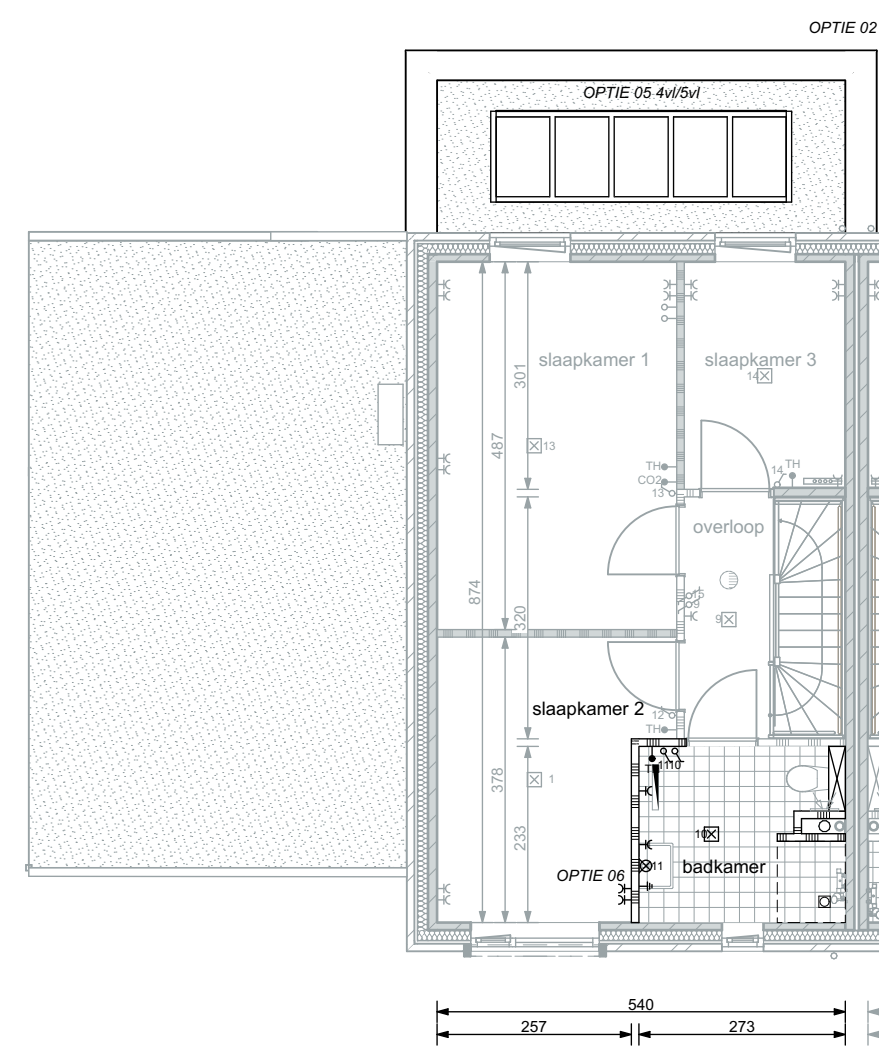

PLATTEGROND; WONING
EERSTE VERDIEPING

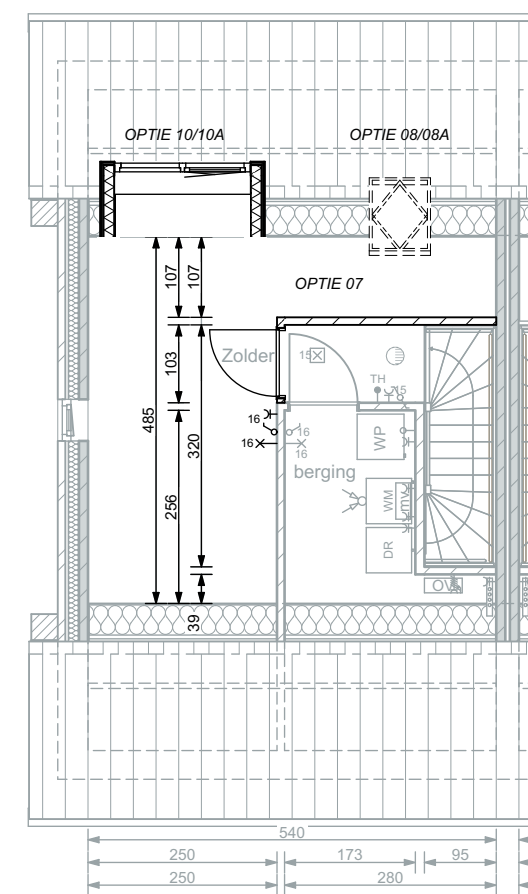

PLATTEGROND; WONING
TWEDE VERDIEPING

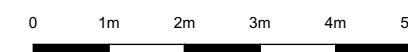





ACHTERGEVEL

ACHTERGEVEL


ACHTERGEVEL

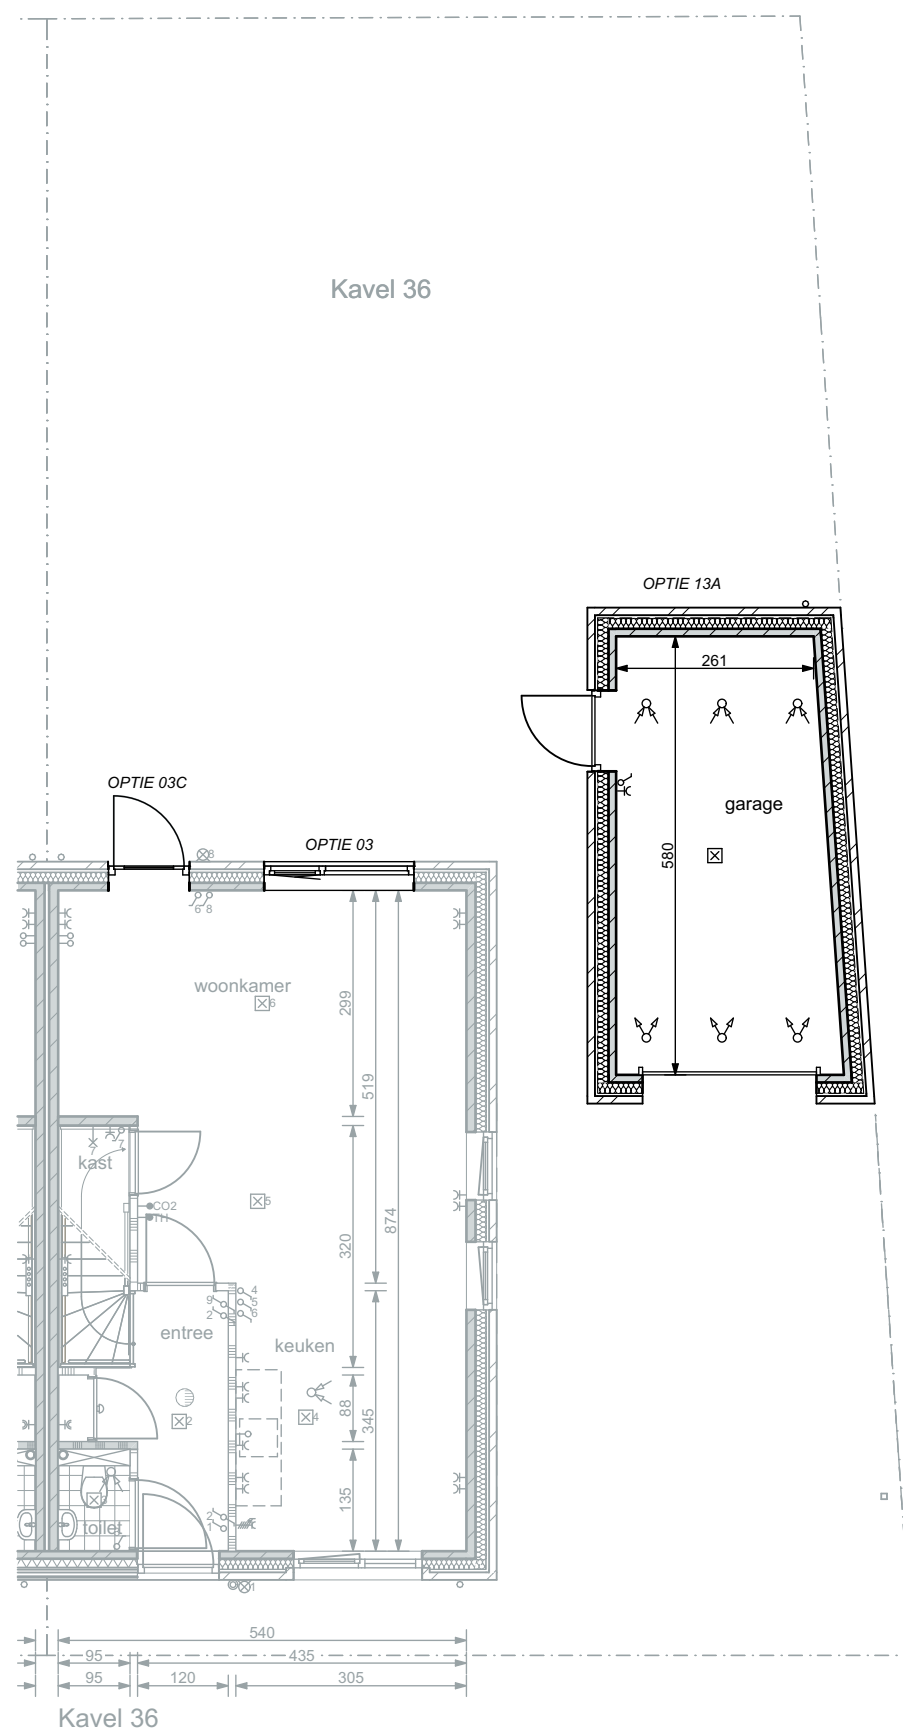


PLATTEGROND; WONING
BEGANE GROND

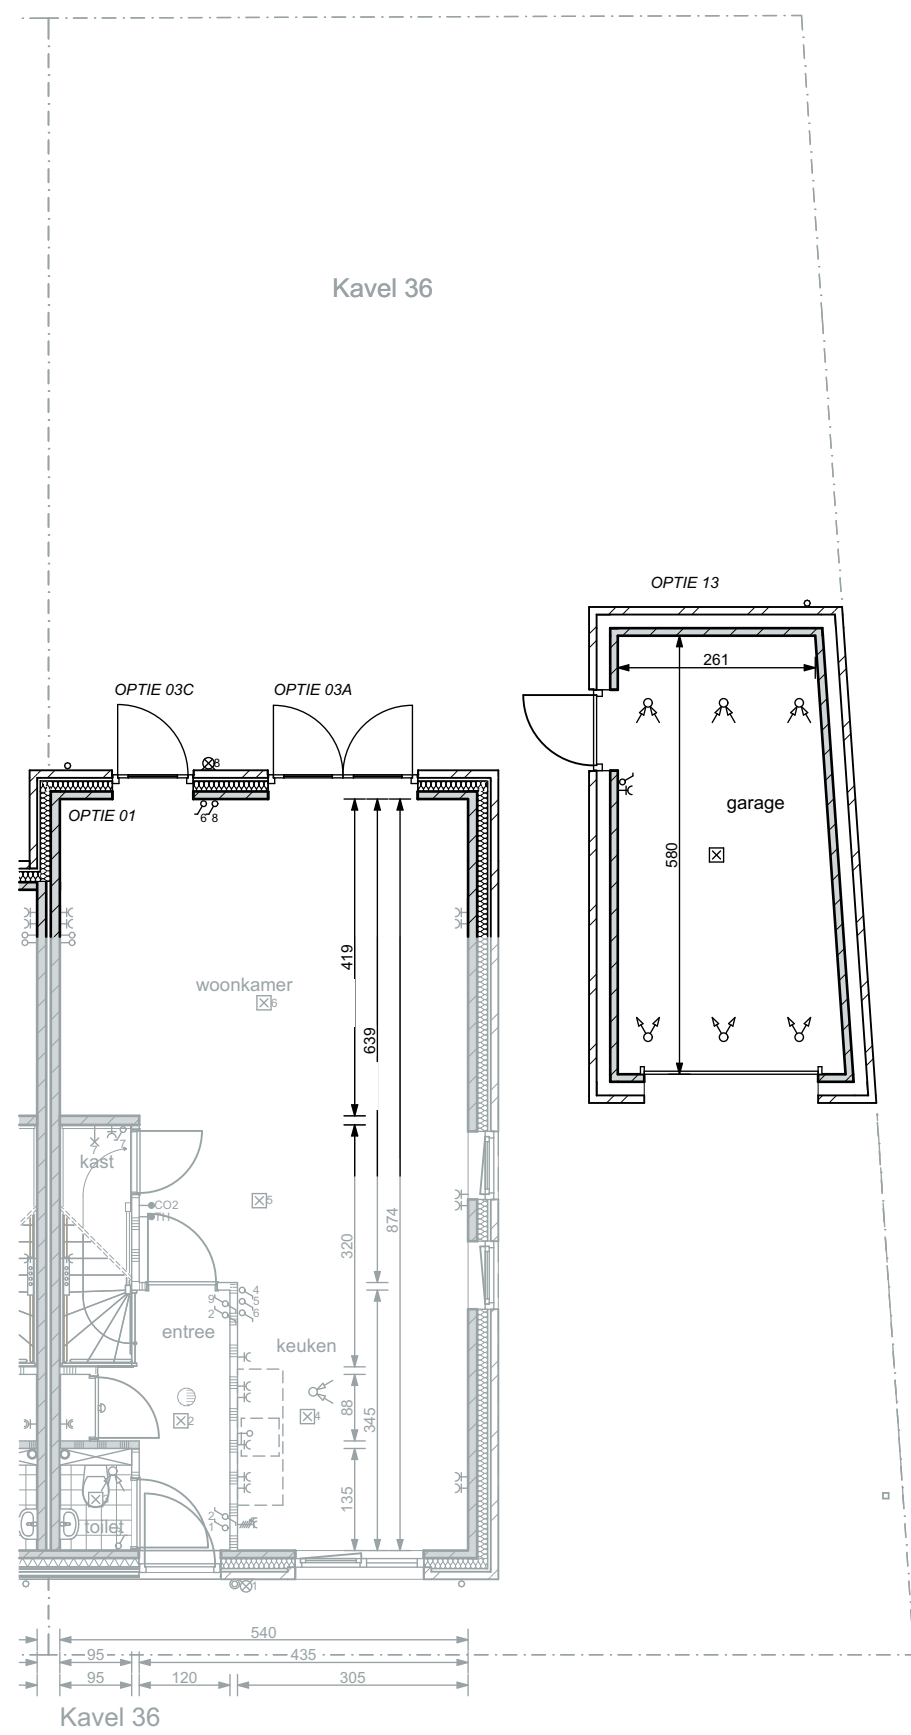


PLATTEGROND; WONING
BEGANE GROND

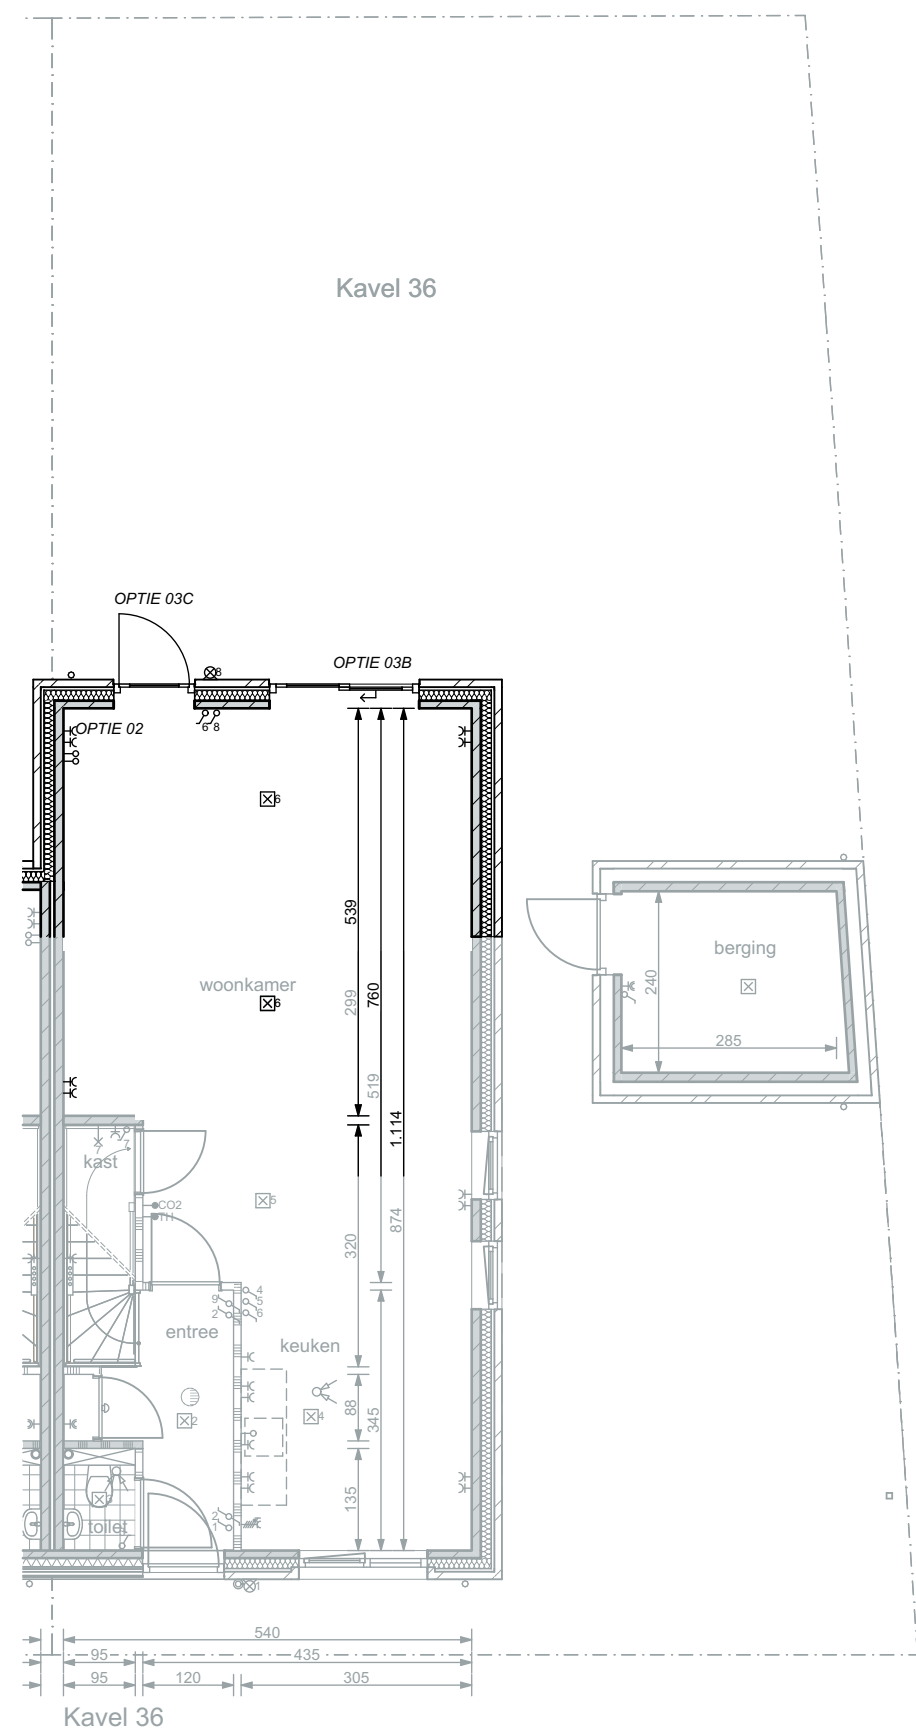

PLATTEGROND; WONING
BEGANE GROND

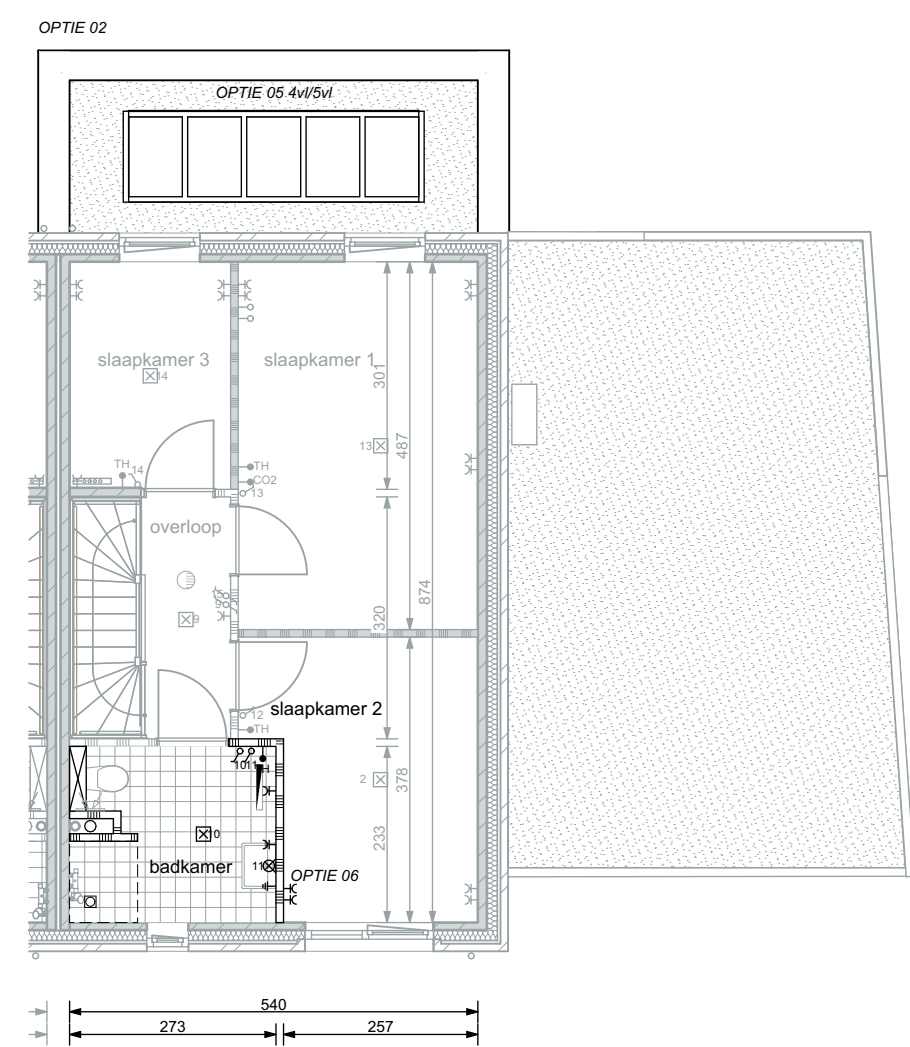

PLATTEGROND; WONING
EERSTE VERDIEPING

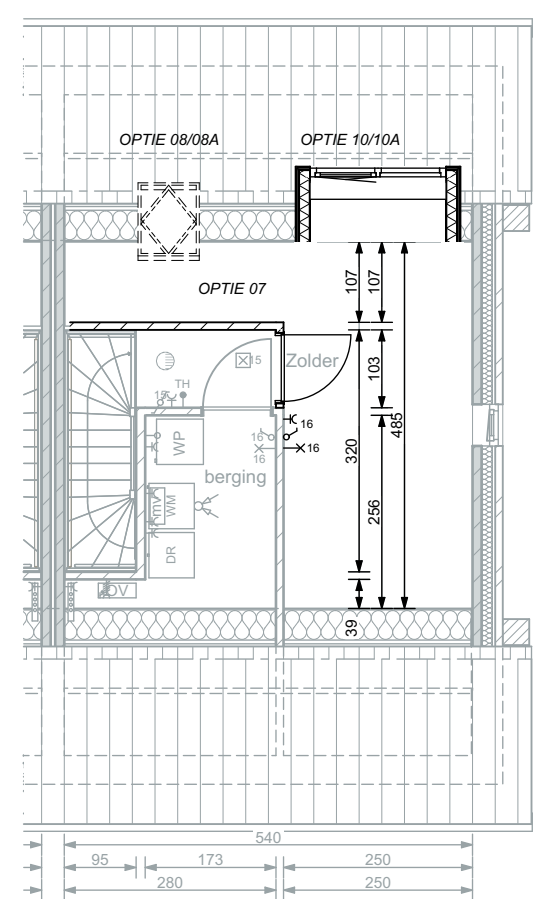

PLATTEGROND; WONING
TWEEDE VERDIEPING

